
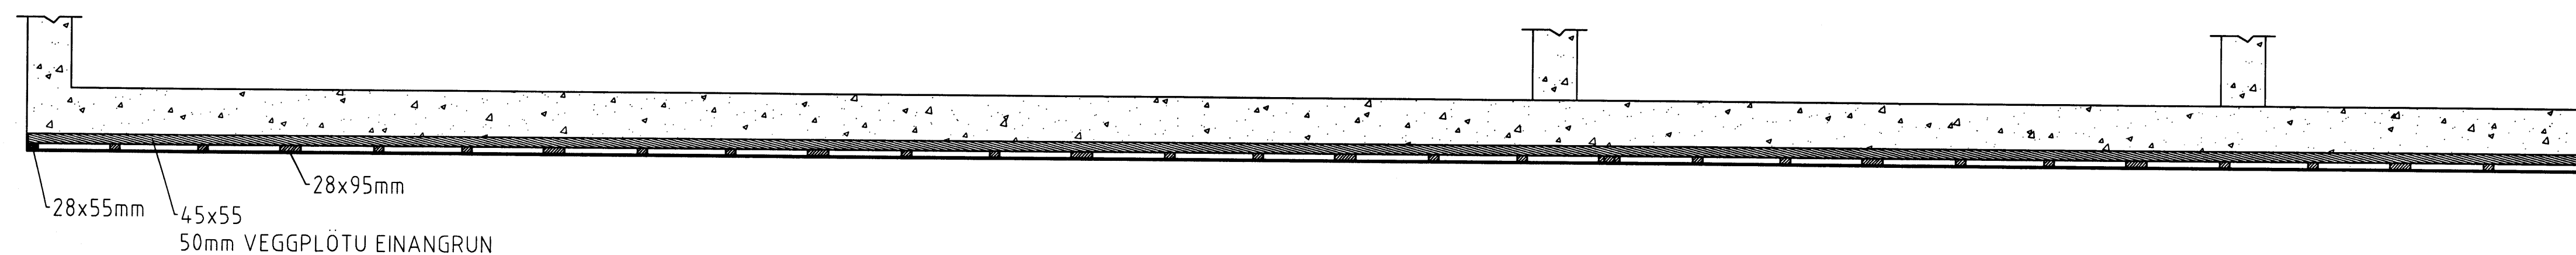



ÚTLIT SUÐUR OG NORÐUR GAFL

1:50

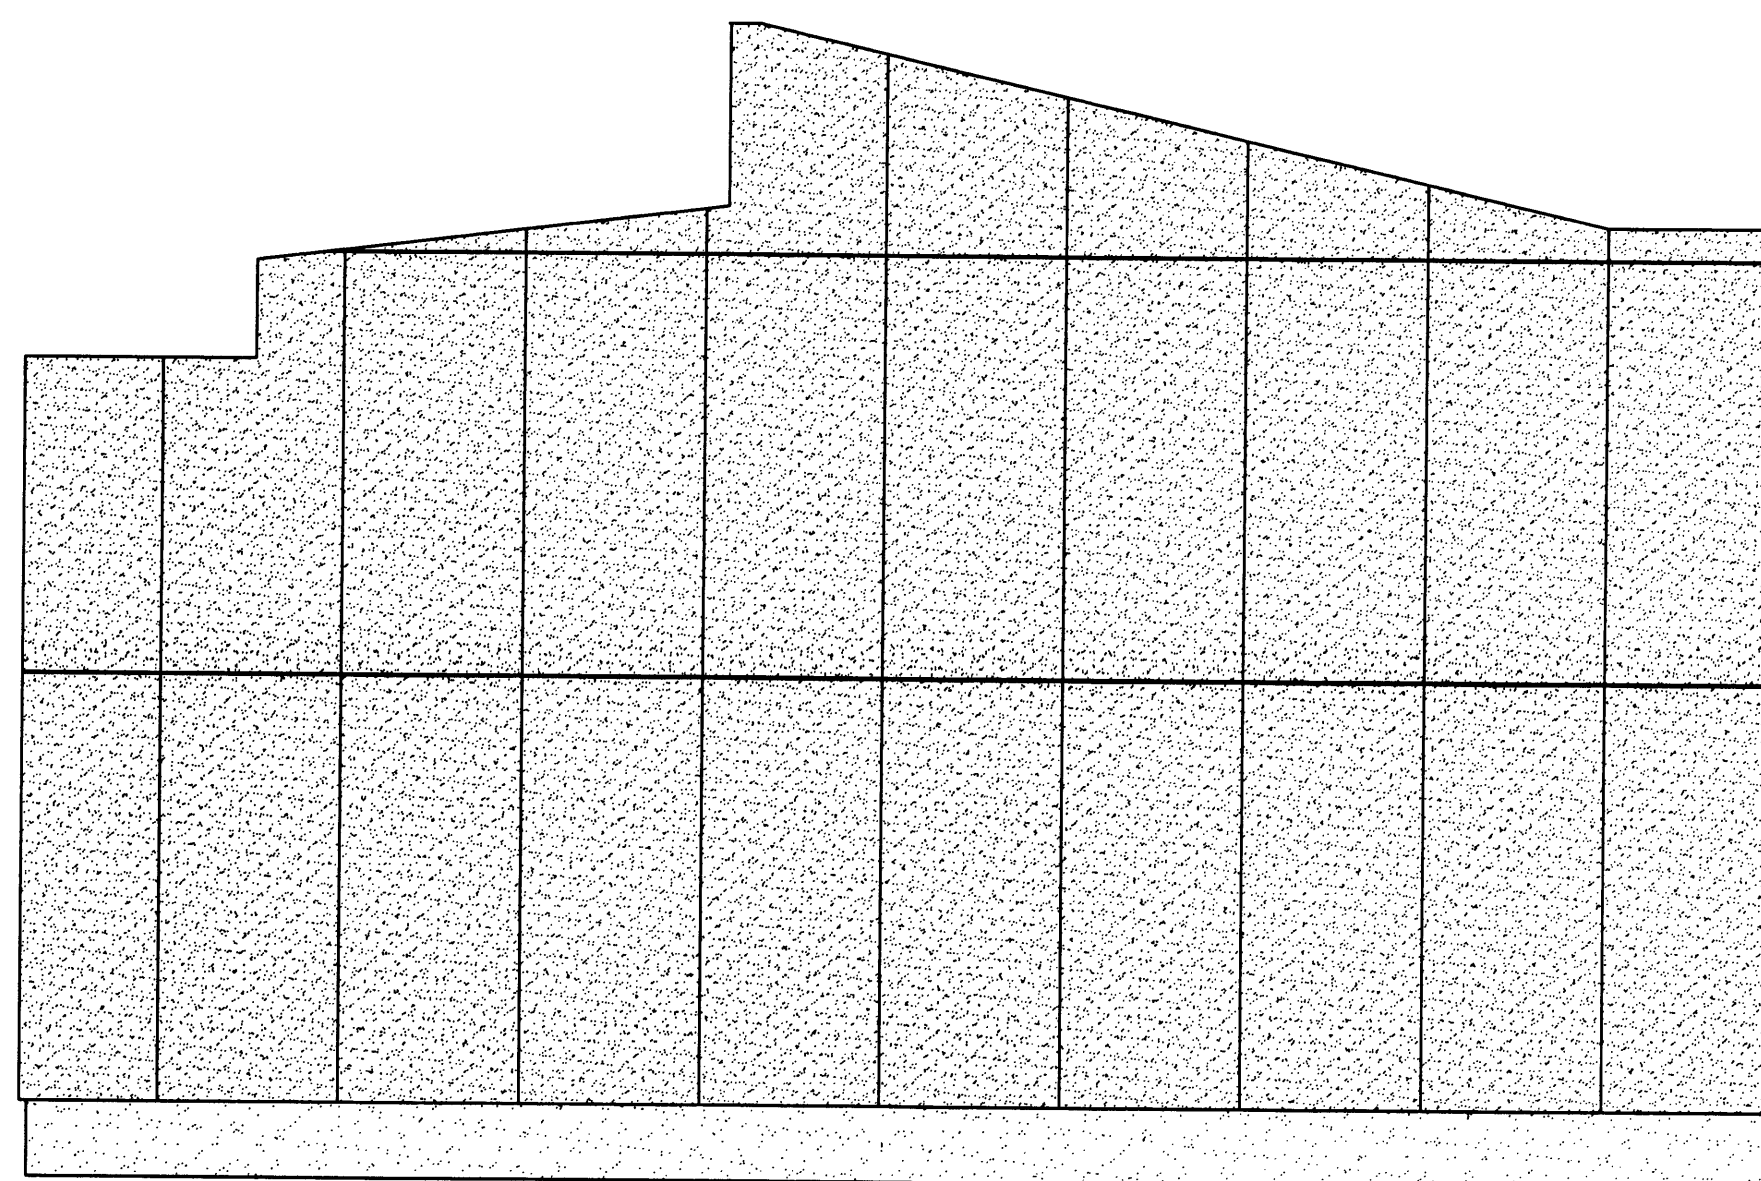


SNID Í SUÐUR / NORÐUR GAFL

1:20

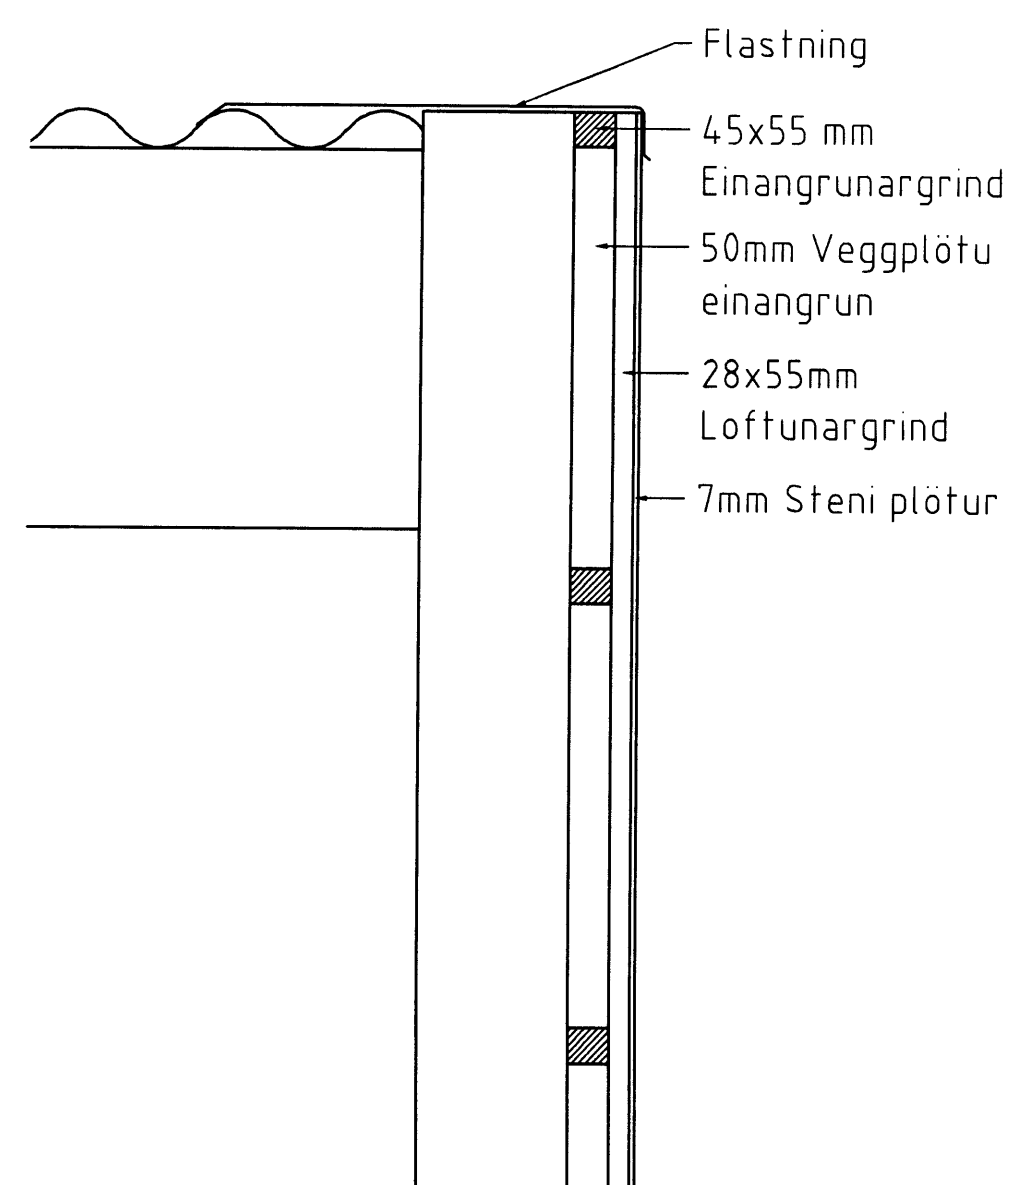

FRÁGANGUR VIÐ ÞAKBRÚN

1:10

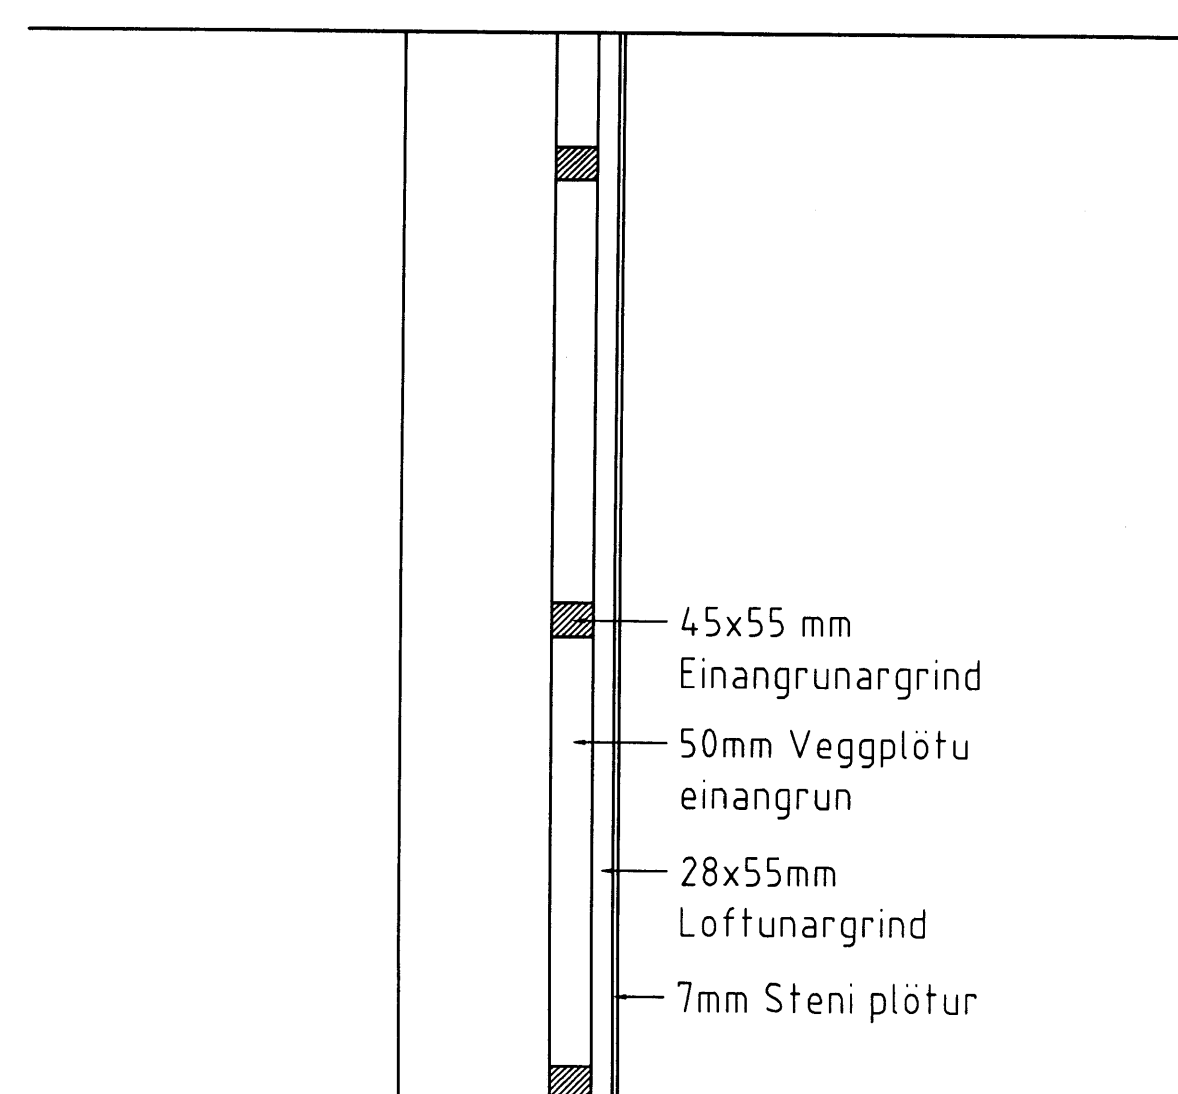

FRÁGANGUR VIÐ SÖKKUL

1:10

SKÝRINGAR

LÁRÉTT EINUNGRUNARGRIND 45x55mm, c/c 600mm.
 FEST MED 8mm REKNOGLUM c/c 500mm.
 50mm VEGGPLÖTU EINANGRUN.
 LÓBRÉTT LOFTUNARGRIND GAGNVARIN 28x95mm c/c 1200mm.
 LÓBRÉTT LOFTUNARGRIND GAGNVARIN 28x45mm c/c 400mm.
 STENI PLÖTUR, 7MM, STÆRD 1195MM X 2795MM FEST MED RIDFRÍUM A4 SKRÚFUM.
 NOTA SKAL LÁRÉTTA ÁLLISTA Á SAMKEITI PLATNANA (no.4421).
 VIÐ ÞAKBRÚN GAFLSINNIS SKAL SETJA FLASNINGU Í SAMAN EFNI OG ÞAKJÁRNID SEM NÆR MINNST
 5cm NIÐUR FYRIR ÞAKBRÚN.

ALLA VINNU SKAL FRAMKVÆMA SAMKVÆMT GILDANDI STÖÐLUM OG REGLUGERÐUM
 ÁSAMT GÓÐRI VERKKUNNÁTTU.



Verk- og kerfisfræðistofan SPOR ehf
 Tjarnargötu 2, 230 Keflavík
 Sími: 421-1833, 898-2299
 Netfang: spor@spor.is
 Heimasíða: www.spor.is

FOLDAHRAUN 38, VESTMANNNAEYJUM	
STENI KLÆDNING Á NORÐUR OG SUÐUR GAFLANA	
Mæ: 1:50,20,10	Dag: JANÚAR 2001
Númer: Einar Júlíusson	220456-4209
Undirskrift: <i>Einar Júlíusson</i>	Númer: 00-024/38