

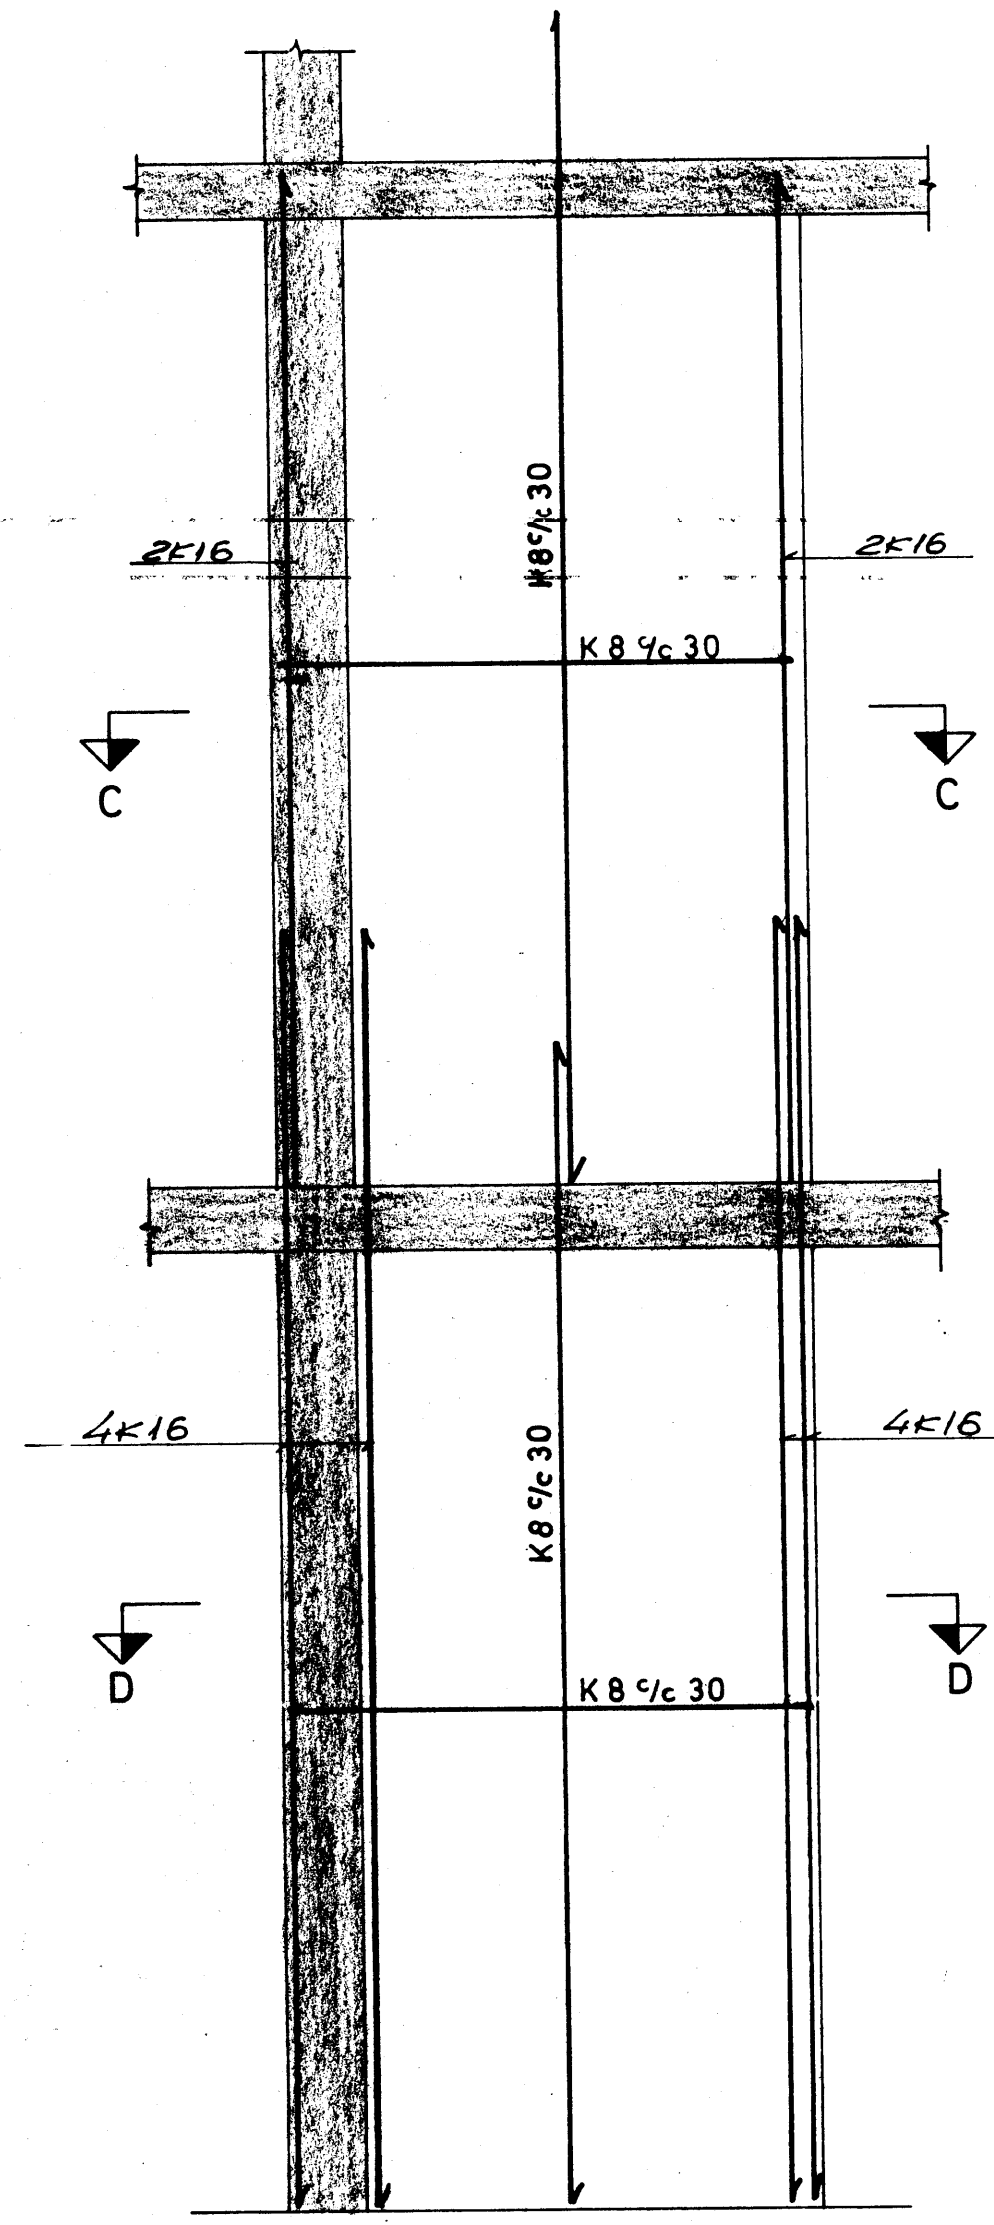


VEGGUR V5 1:20


VEGGUR V6 1:20

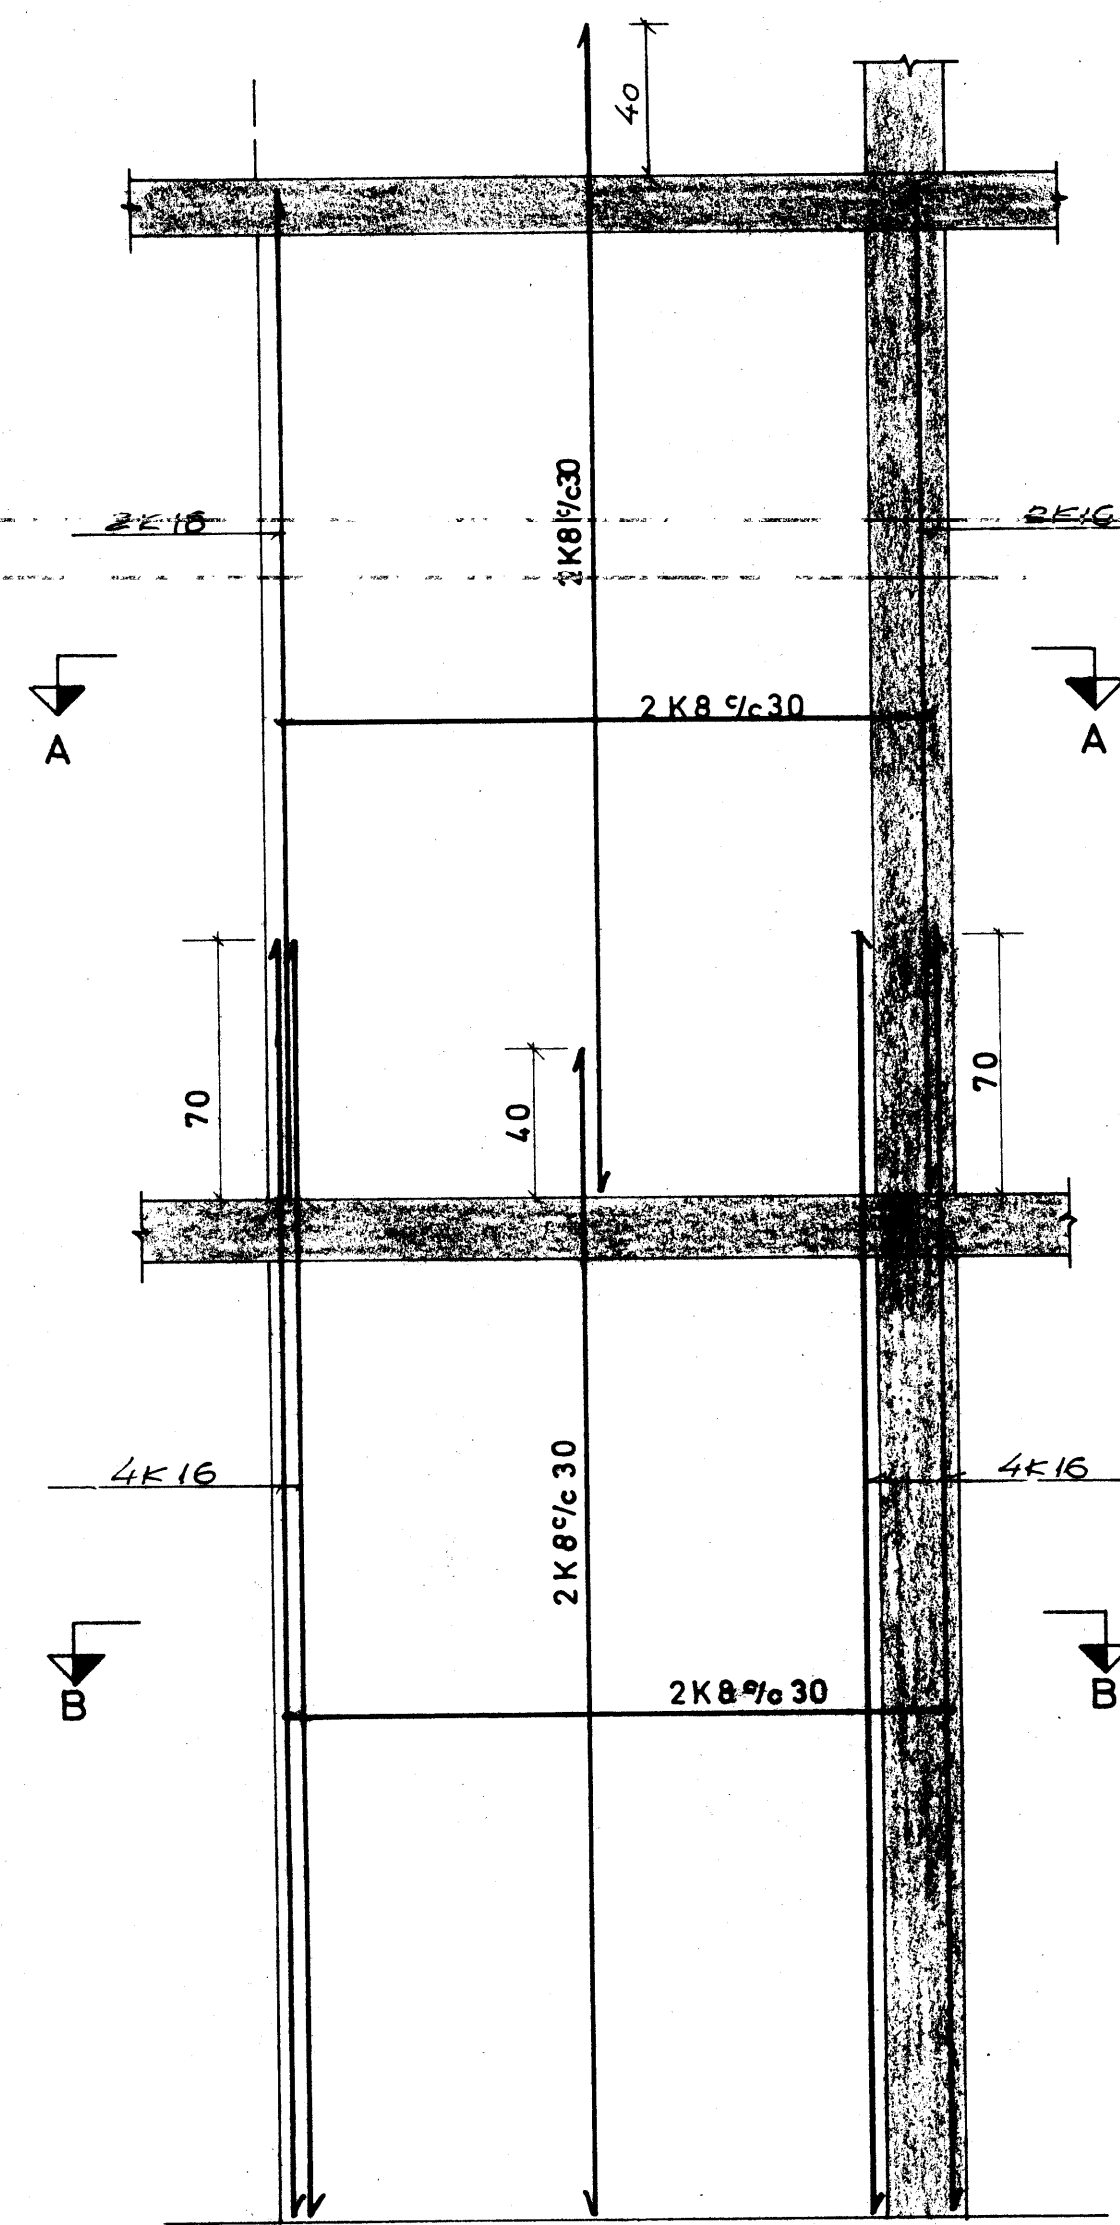


A - A, 1:20

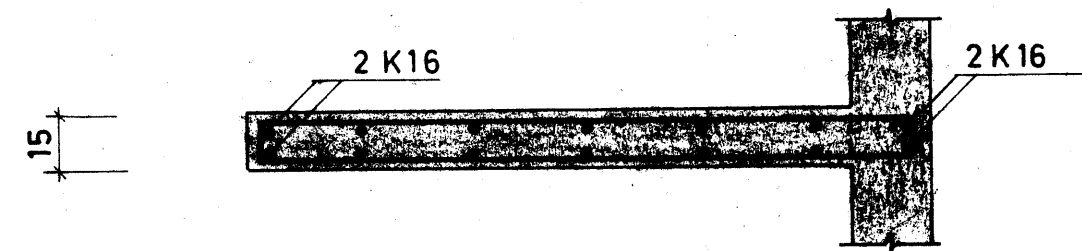


C - C, 1:20

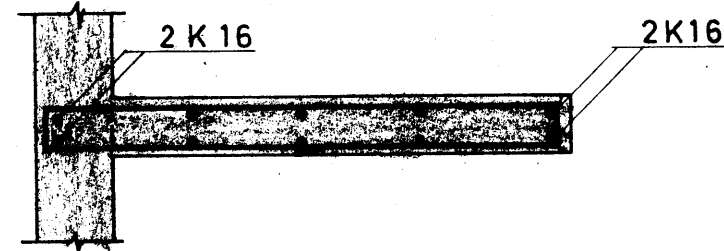


B - B, 1:20

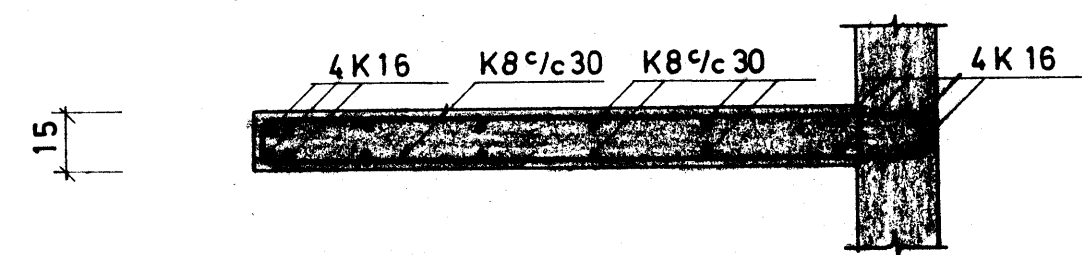



D - D, 1:20

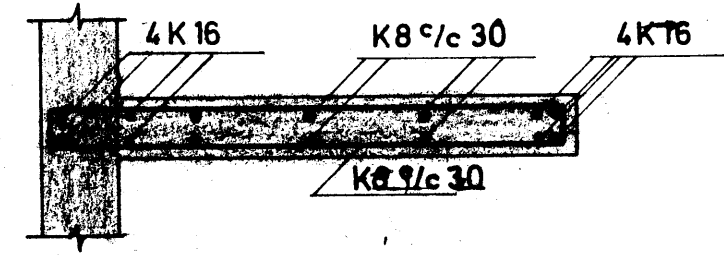

B-B (ENDAV.)

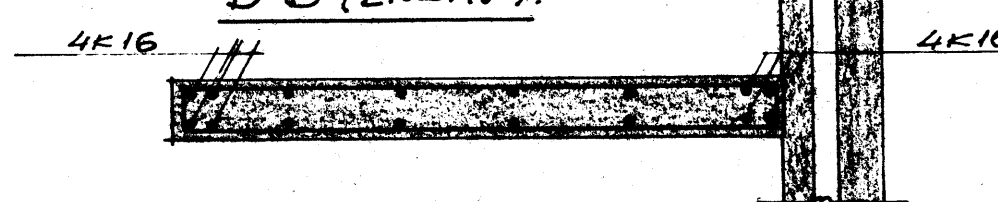

D-D (ENDAV.)

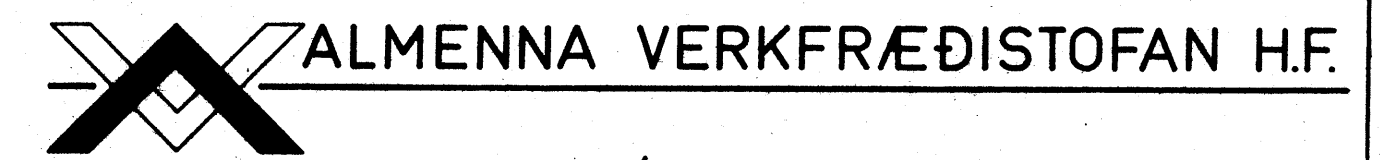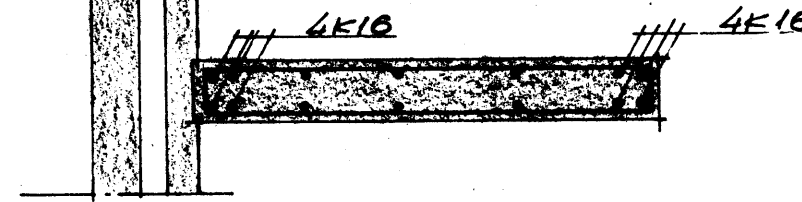

SÍMI 3-85-90 BYGGINGAÁÆTLUN VESTMANNAEYJA

REYKJAVÍK 2. HÆÐA SAMBÝLISHÚS

Dags. apríl '74 VEGGIR V5 OG V6

M. 1:20

Hannað Teiknað GKÓ Samp.

Nr. 578 | 1 | 010

Br. 29/10 '74