578-1-006

VEGGUR V_1, 1:20

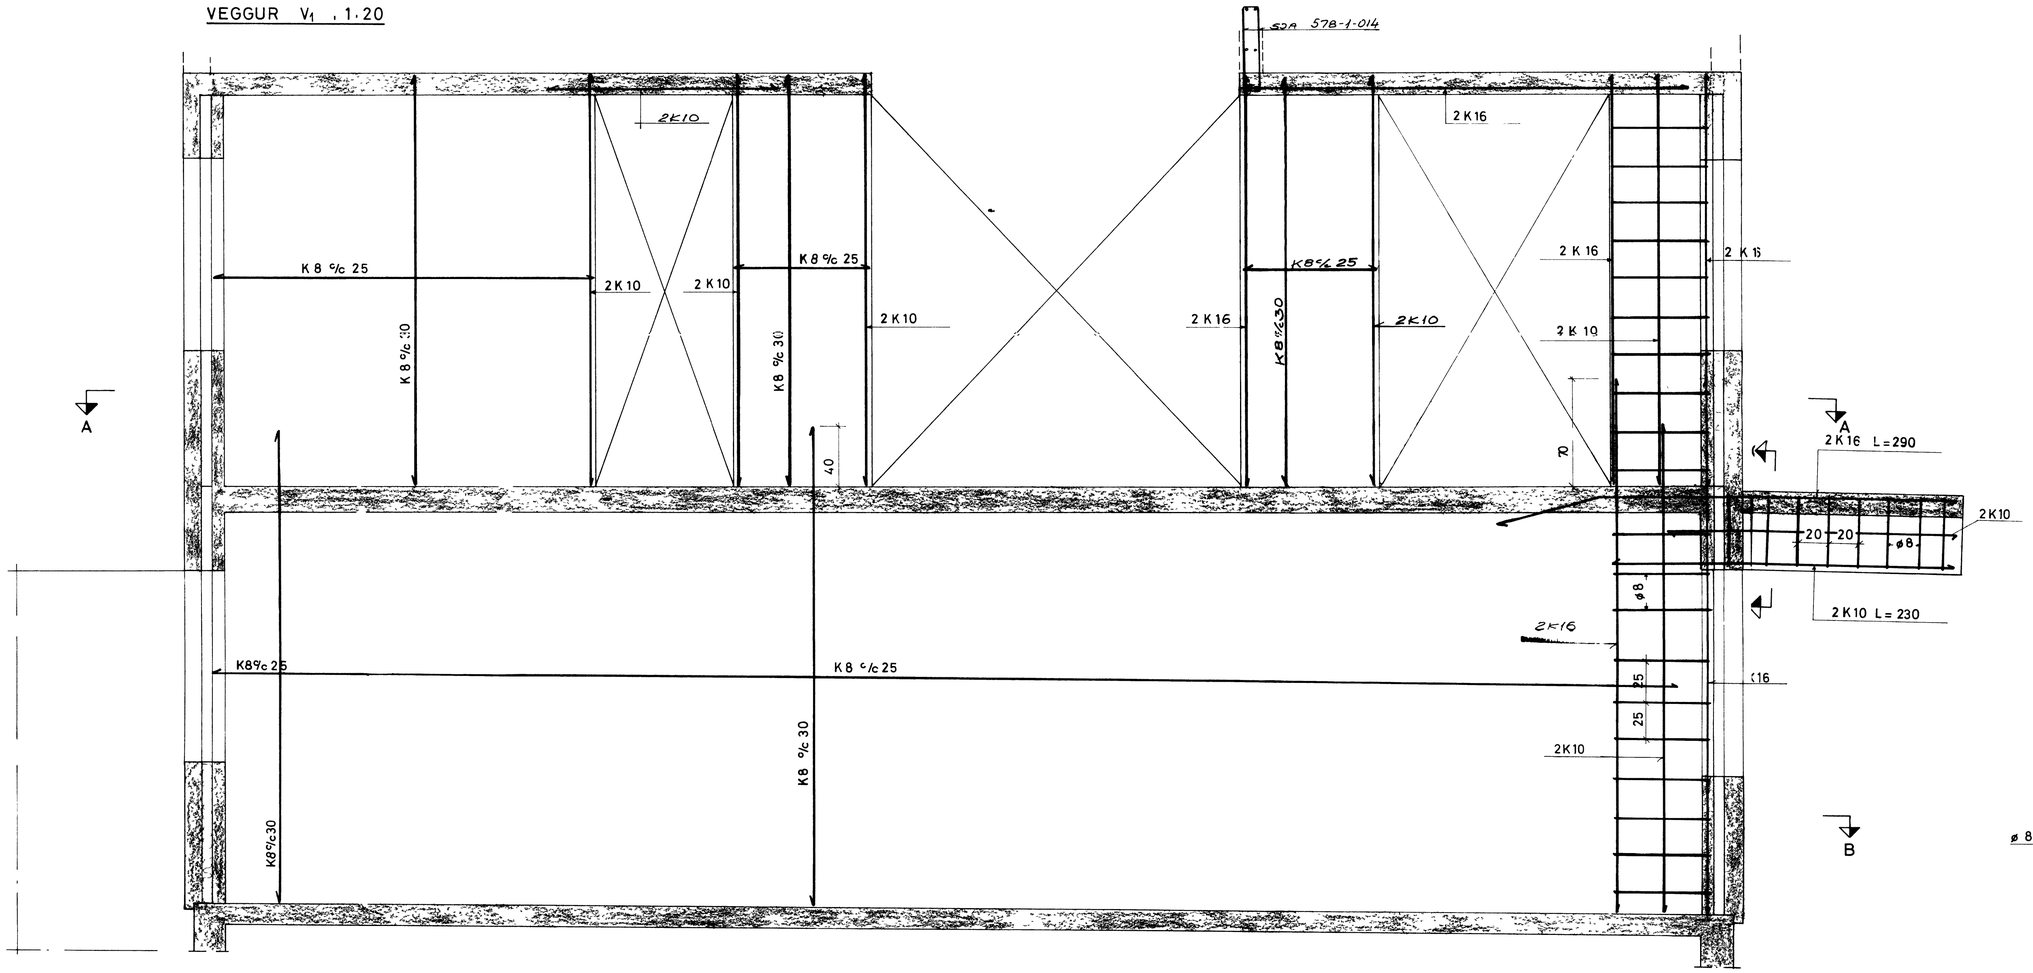

SNIÐ C – C, 1:10

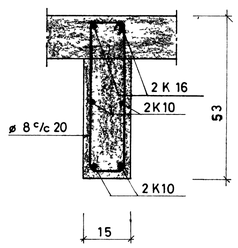

SNIÐ A–A, 1.20

SNIÐ B- B, 1 20

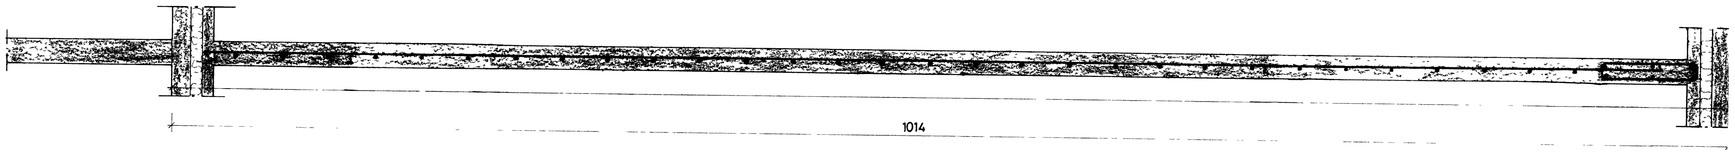

ALMENNA VERKFRÆÐISTOFAN H.F.

SÍMI 3-85-90

REYKJAVÍK

Dags apríl '74

M 1 20, 1 10

BYGGINGAÁÆTLUN VESTMANNAEYJA

2 HÆÐA SAMBÝLISHUS

VEGGUR V_1.