578-1-04

1 HÆÐ, GRUNNMYND, 1 50

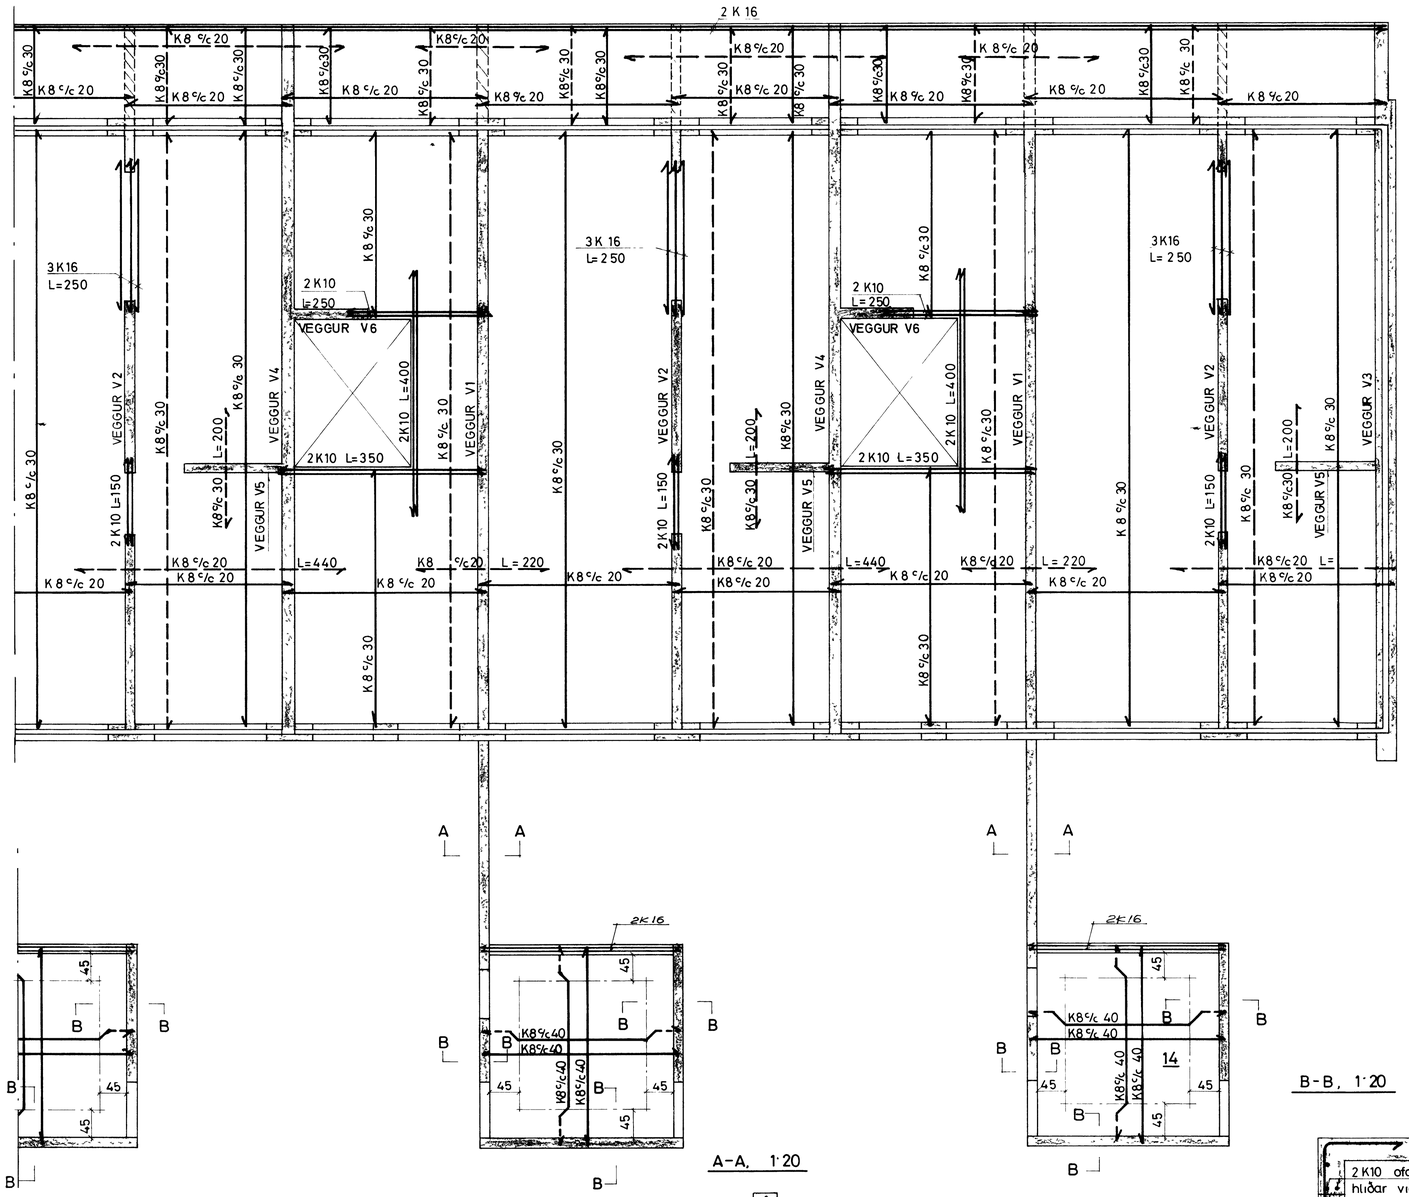

A-A, 1:20

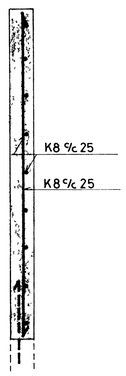

B-B, 1:20

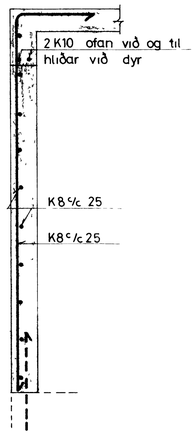

ALMENNA VERKFRÆÐISTOFAN H.F.

SÍMI 3-85-90

BYGGINGAÁÆTLUN VESTMANNAEYJA

REYKJAVÍK

1 HÆÐ GRUNNMYND

Dags april '74

2 HÆÐA SAMBÝLISHUS

M 1:50 ; 1:20

Hannað	Teiknað GKG	Samb	Nr	578	1	004