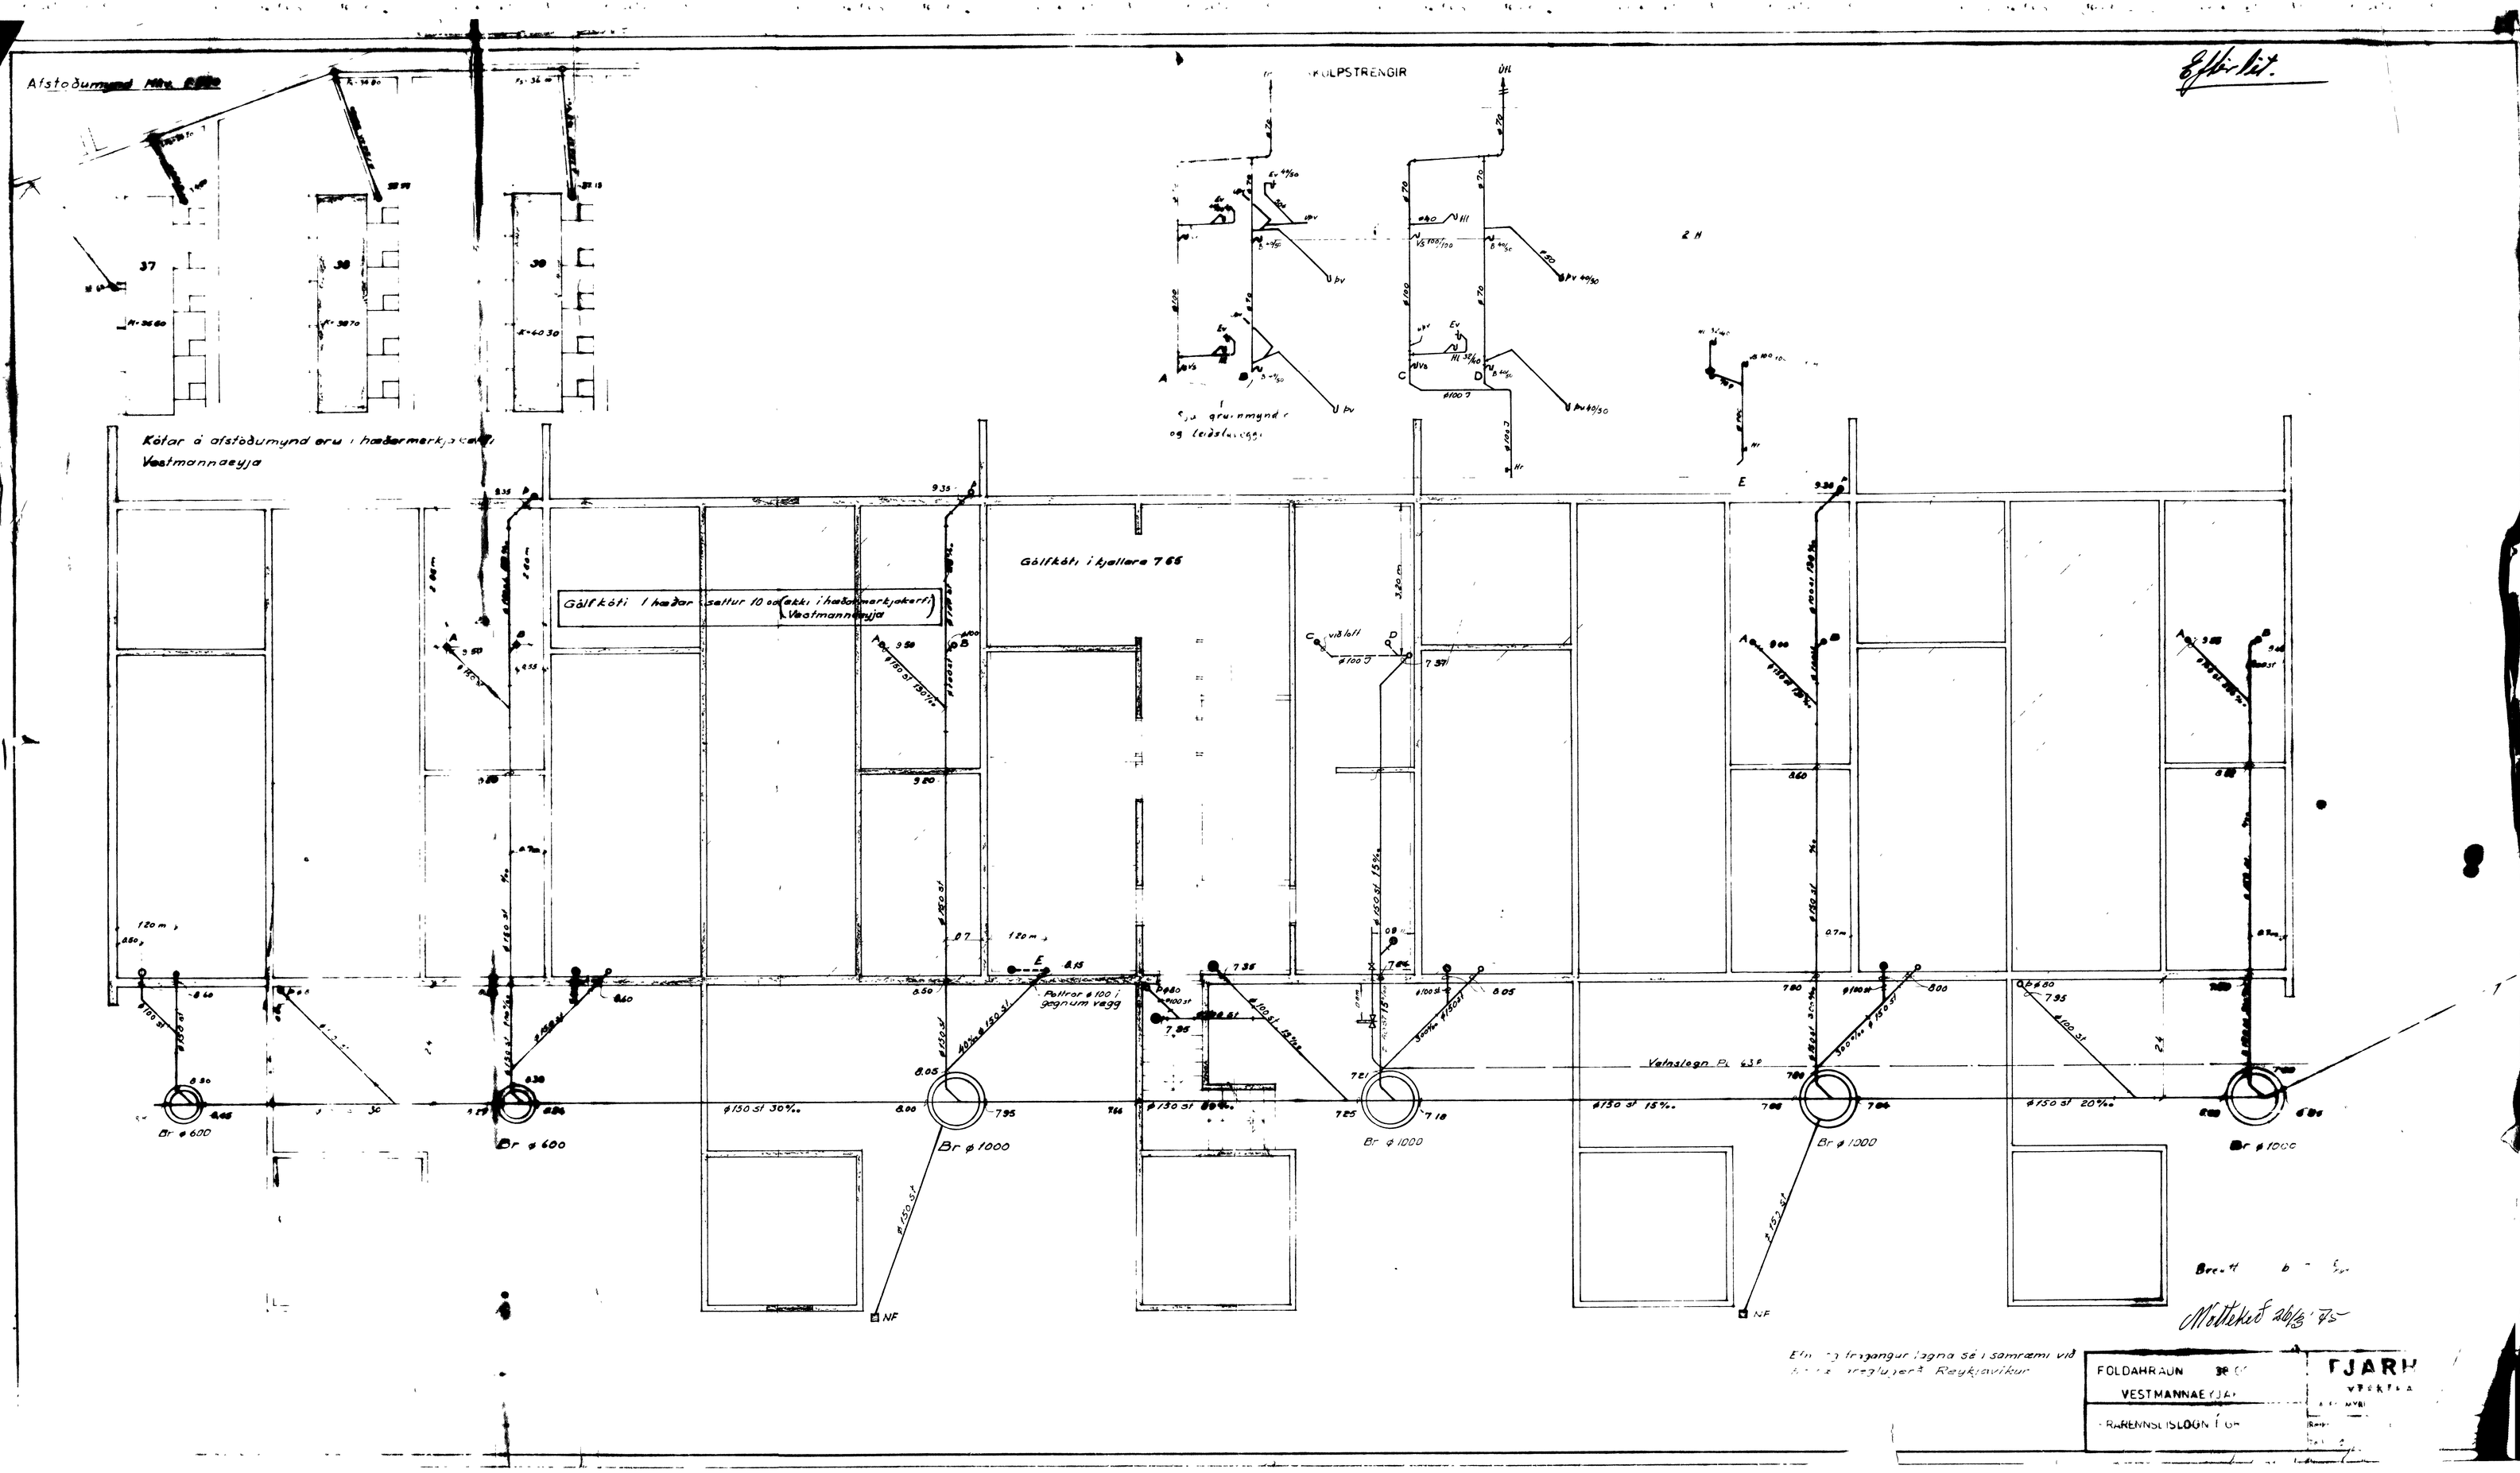
Afstöðumynd Mkv. 1:500
Kótar á afstöðumynd eru í hæðarmerkjakerfi Vestmannaeyja
Gólfkóti í hæðar saltur 10 od (akki í hæðarmerkjakerfi Vestmannaeyja)
Gólfkóti í kjallara 7.65
Pollrar ø 100 í gegnum vegg
Vatnslögn Pl. 63
Br ø 600
Br ø 1000
NF
Efterlit.
Motteket 26/3 '75
FOLDAHRAUN
VESTMANNAEYJA
FJARH