


SUÐURHLIÐ M= 1:50

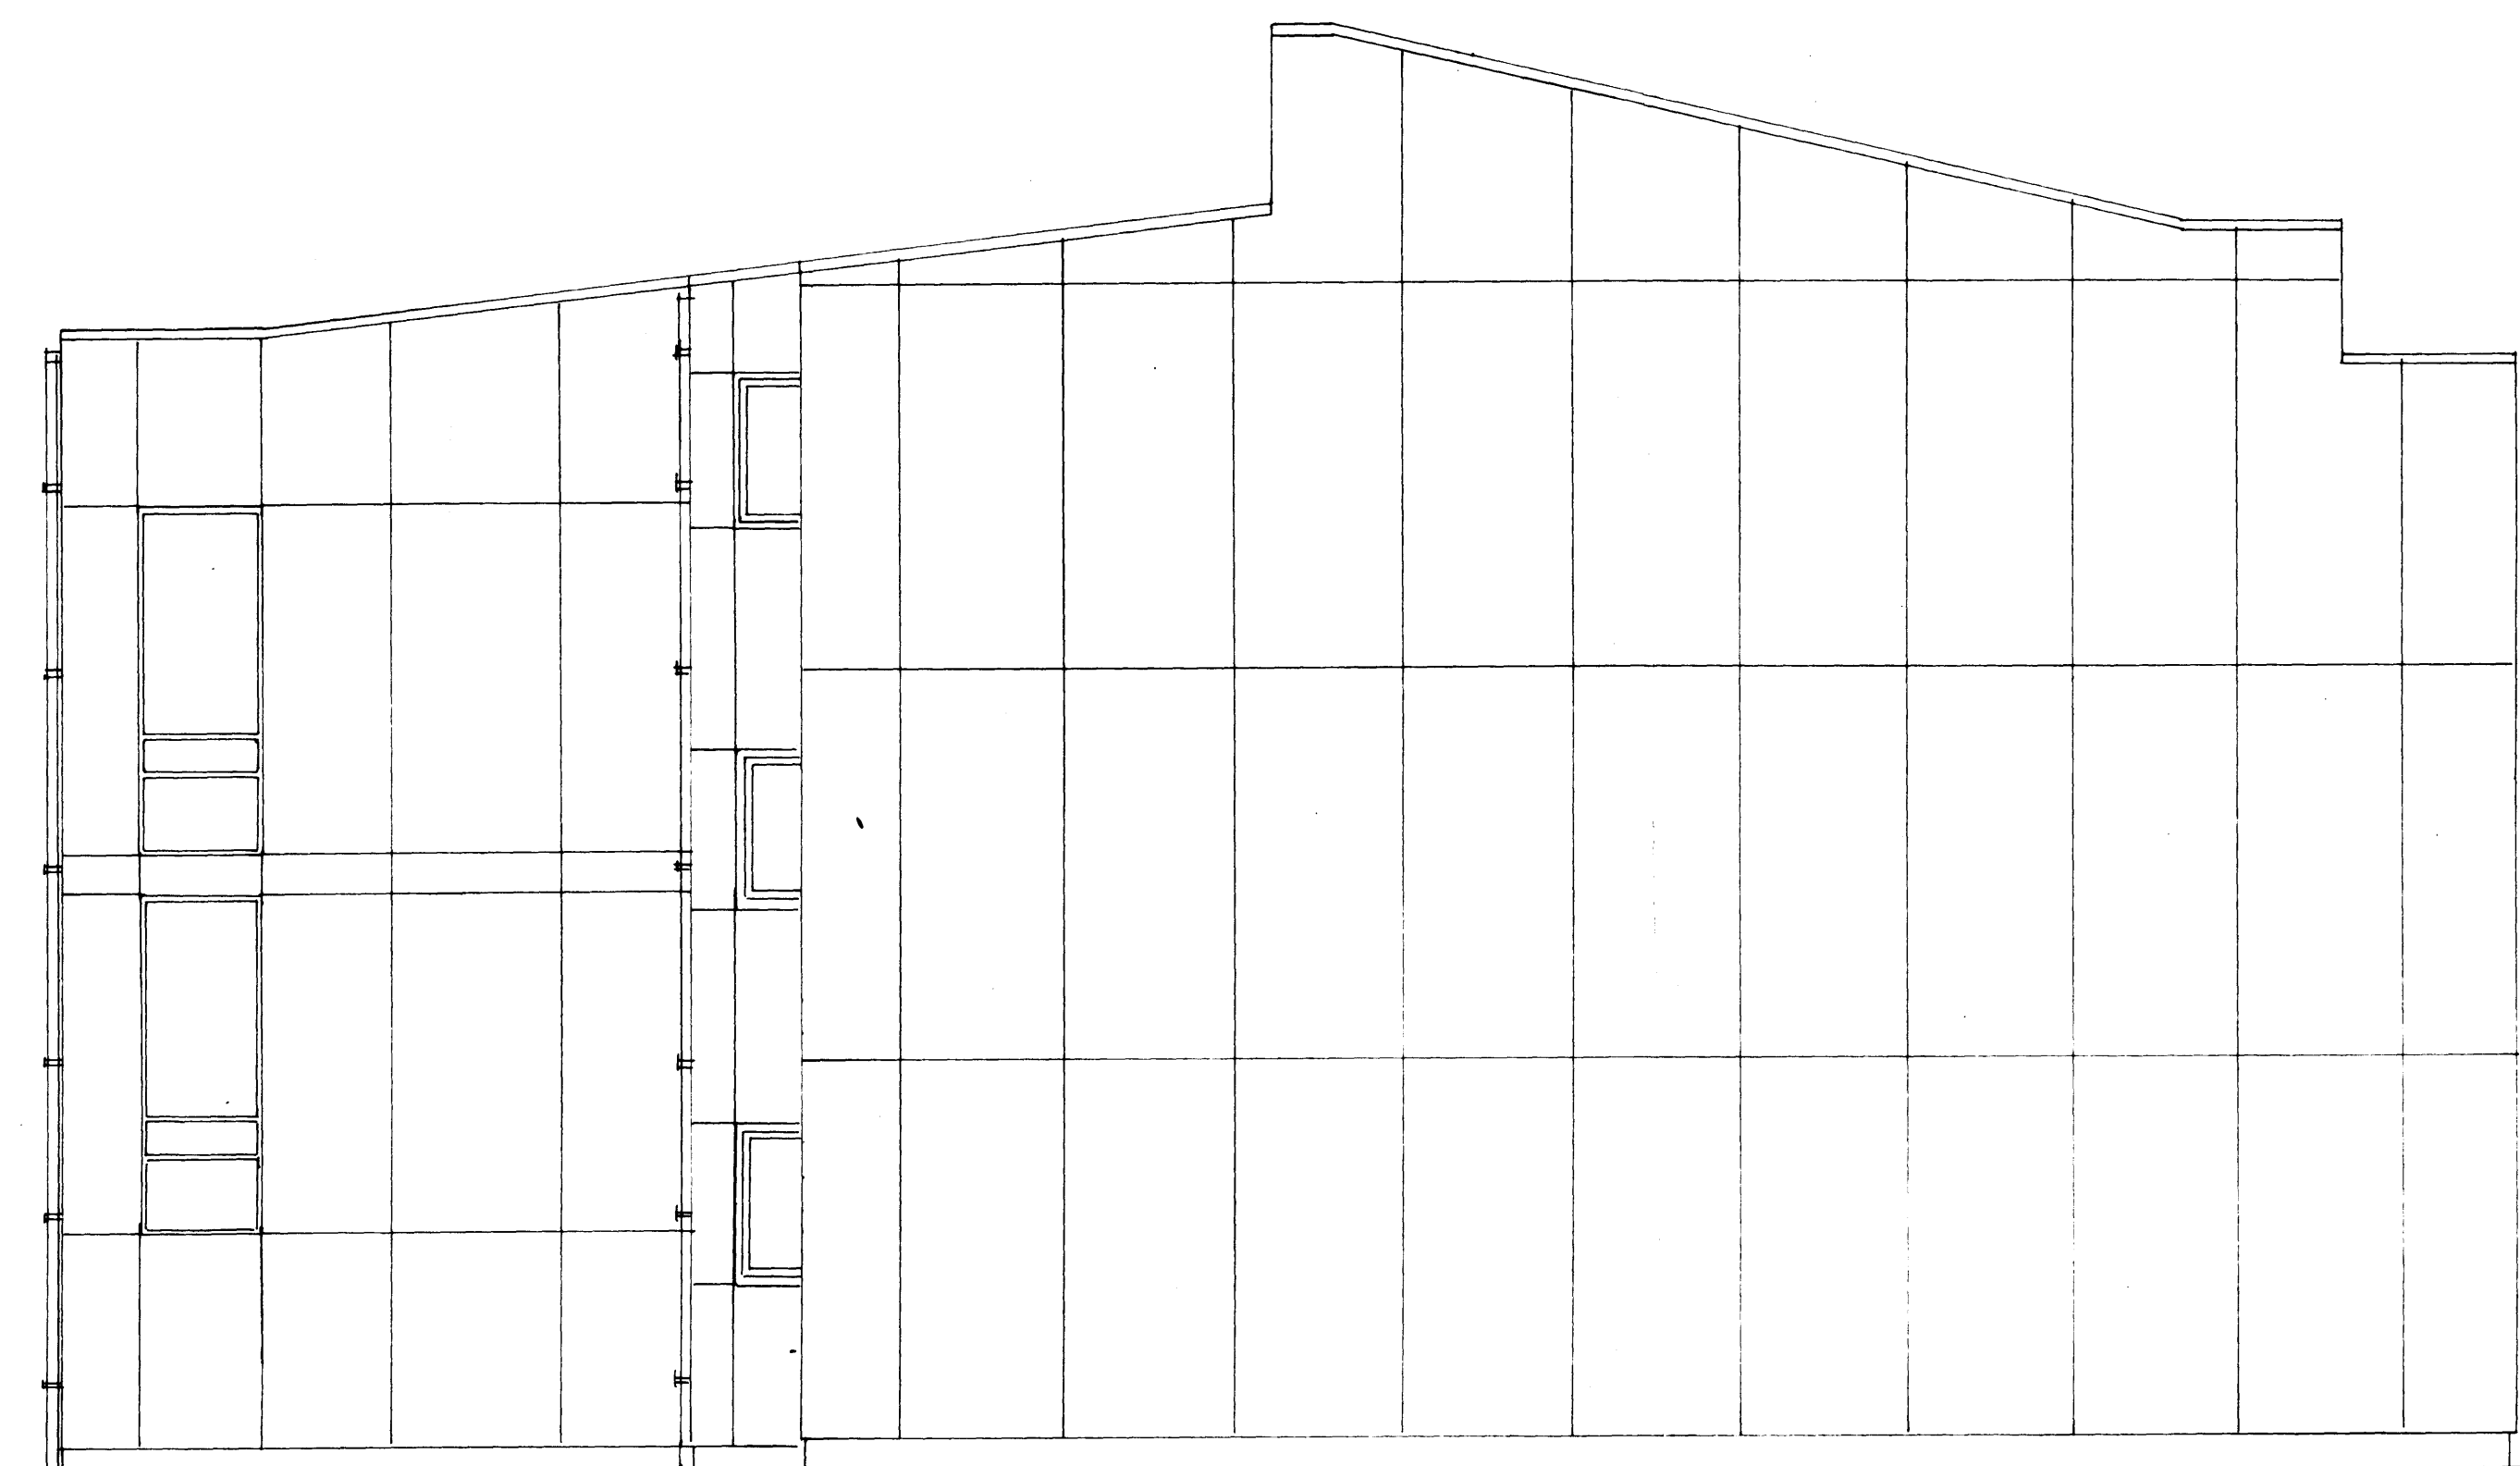

NORÐURHLIÐ M= 1:50

breyting A	breyting C	verkheiti FOLDAHRAUN 40 VESTMANNAEYJUM	PÁLL ZÓPHÓNÍASSON TEIKNISTOFA	verk nr. 9618	dags. APR. 97
breyting B	breyting D	verkefni VIDGERDIR OG ENDRBÆTUR	RÁÐGJAFEVERKFRÆÐIÞJÓNUSTA F.R.V.		brevtína