

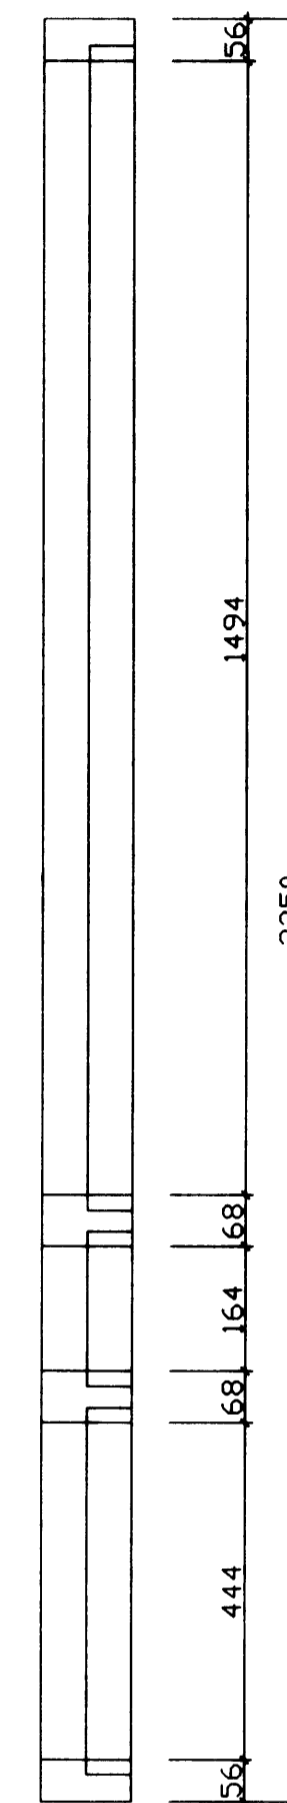
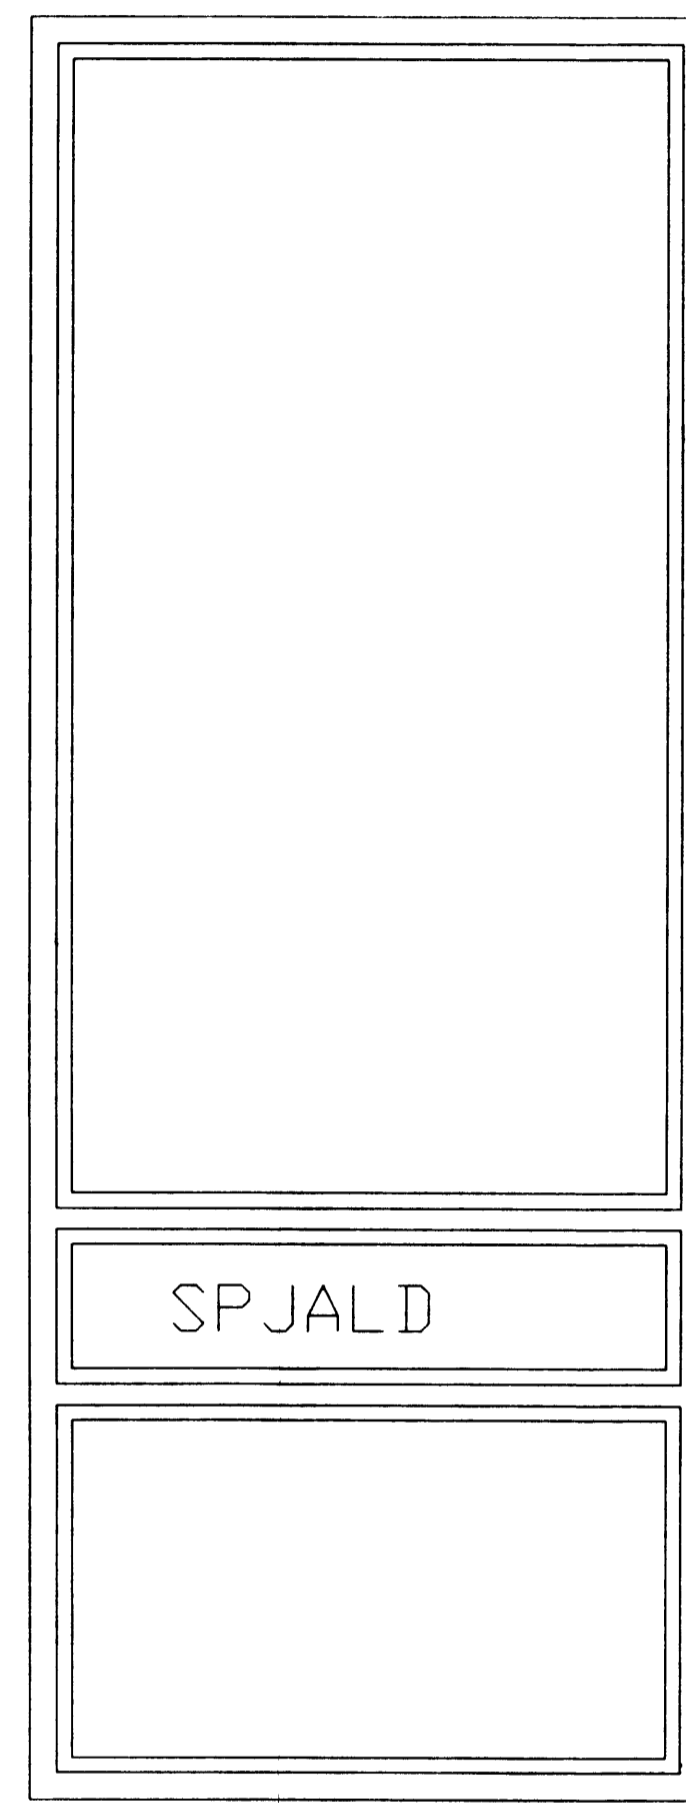
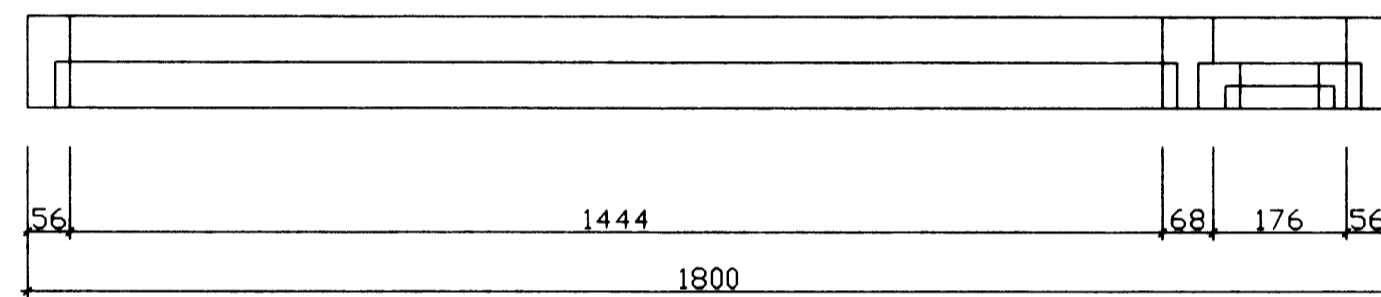





G-2 3 STK. OG 3 STK. SPEGILMYND M=1:10

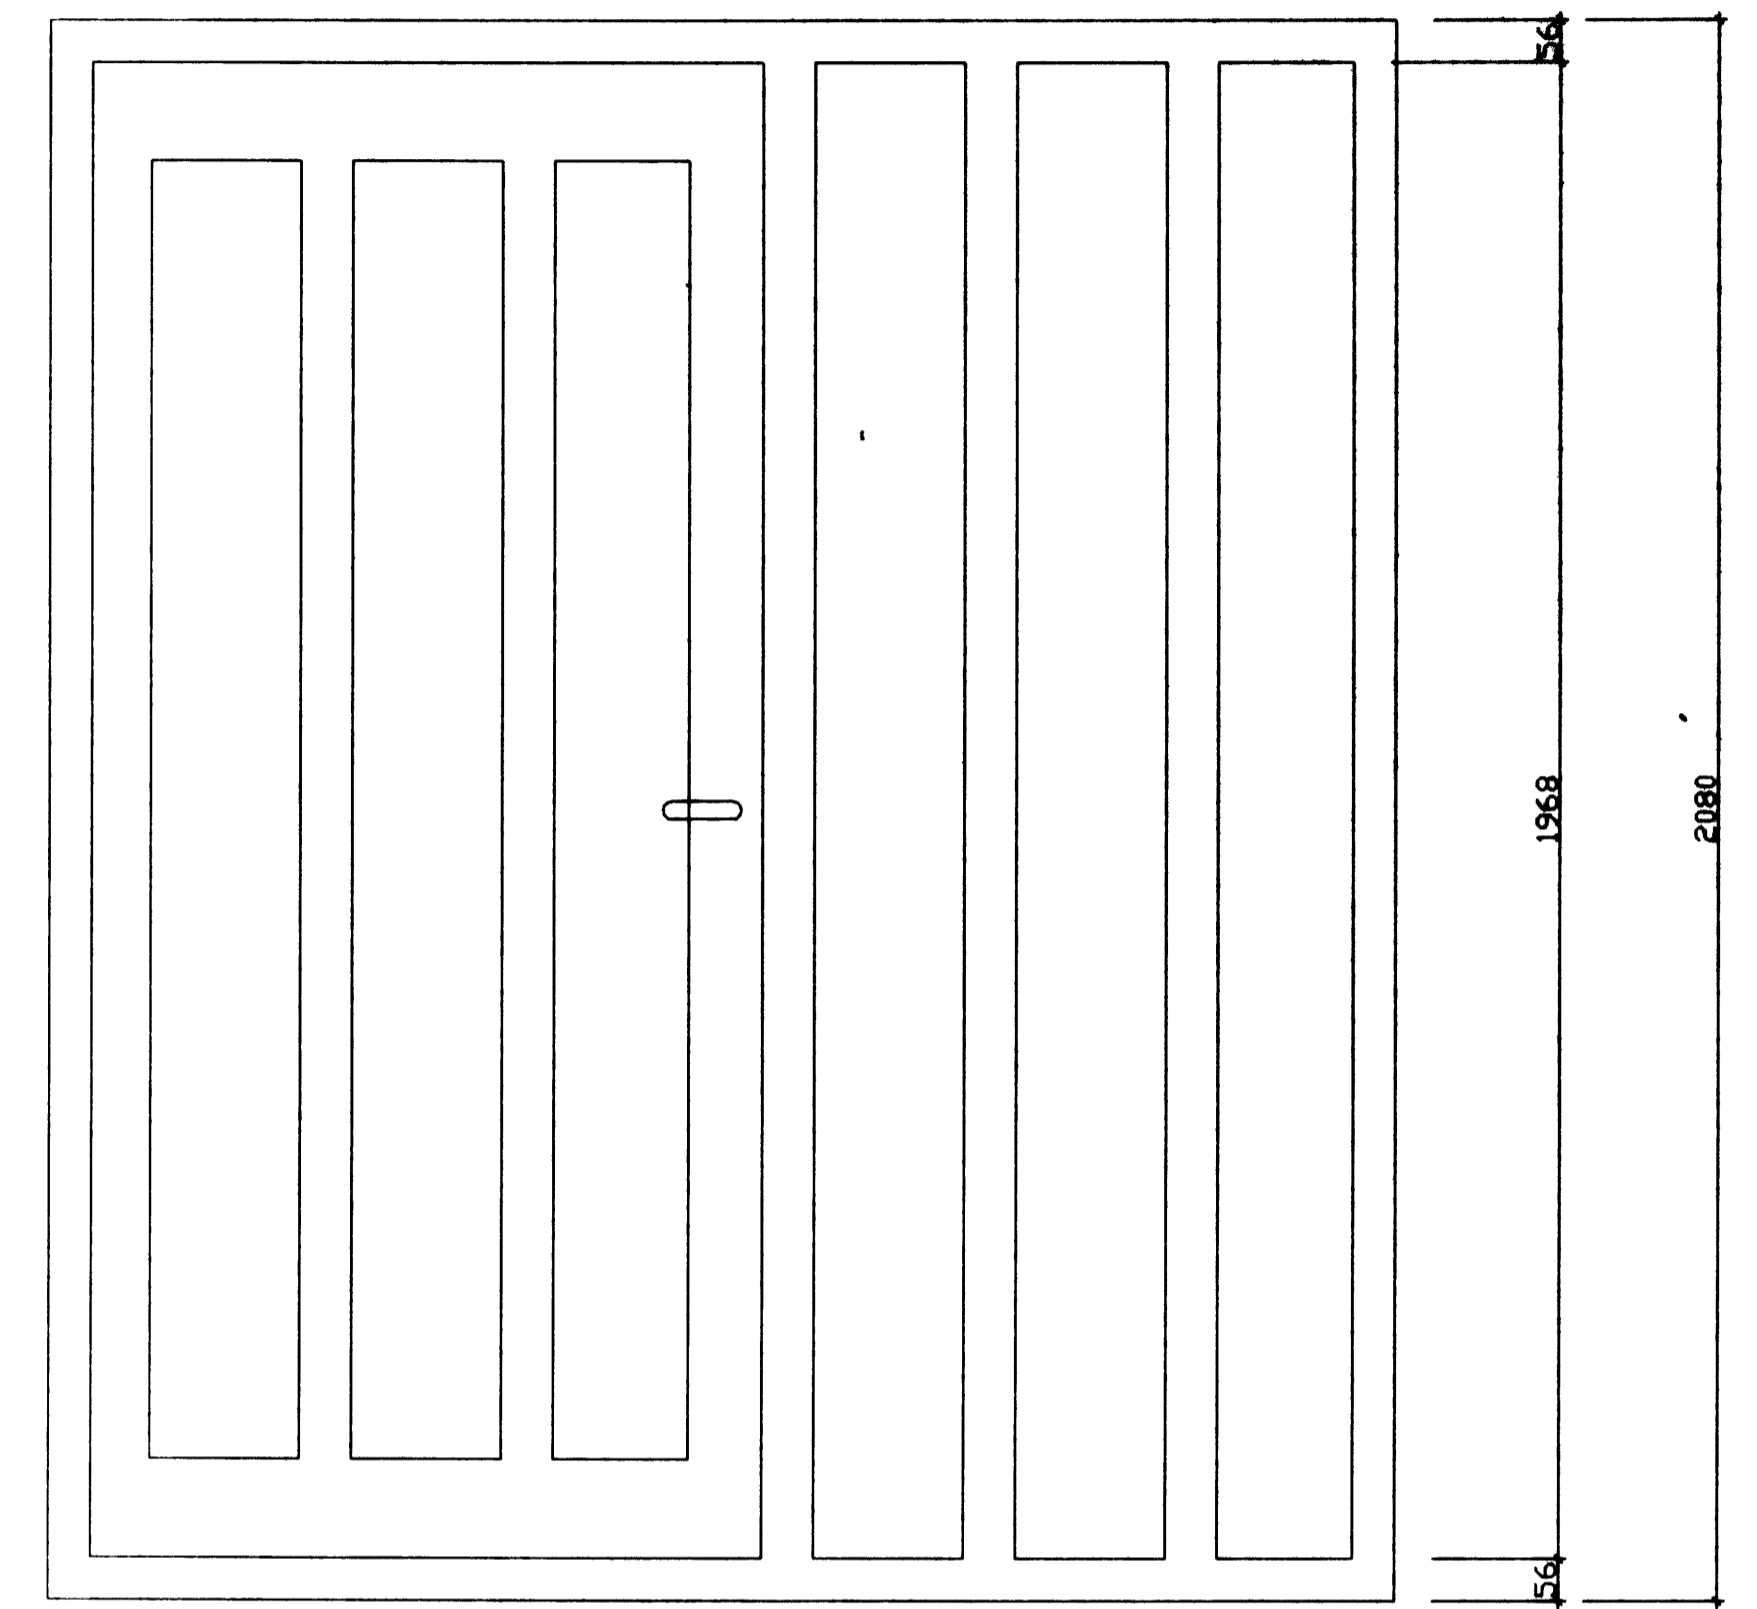


G-3 4 STK. M=1:10

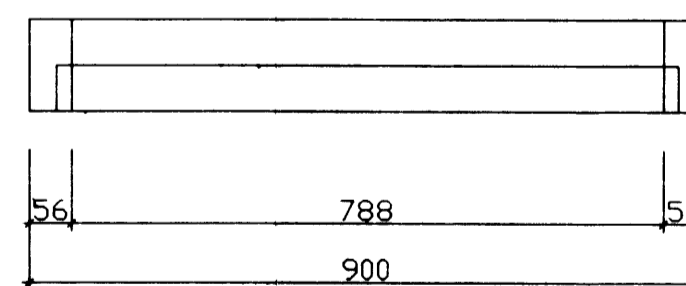

H-1 1 STK. M=1:10 ÁLHURÐ

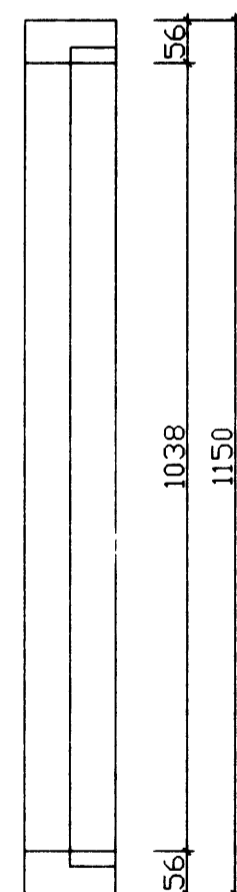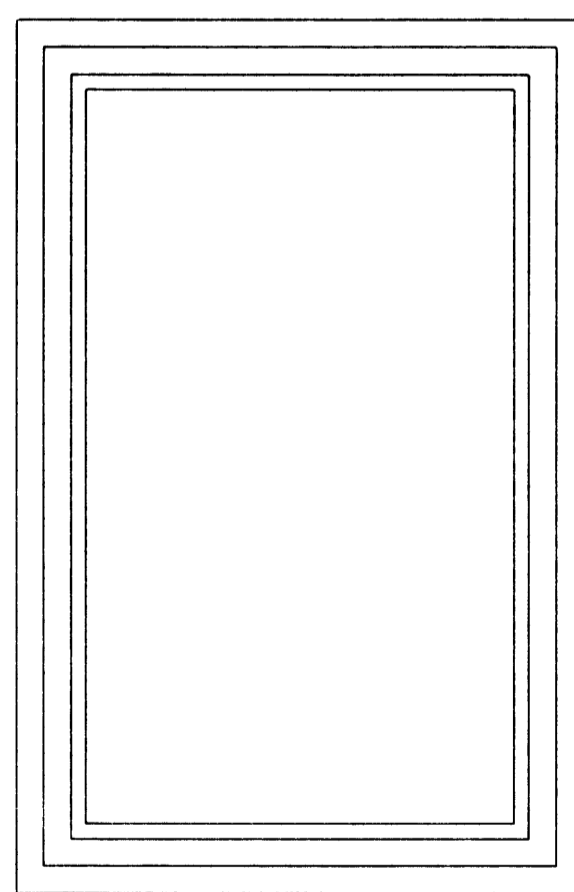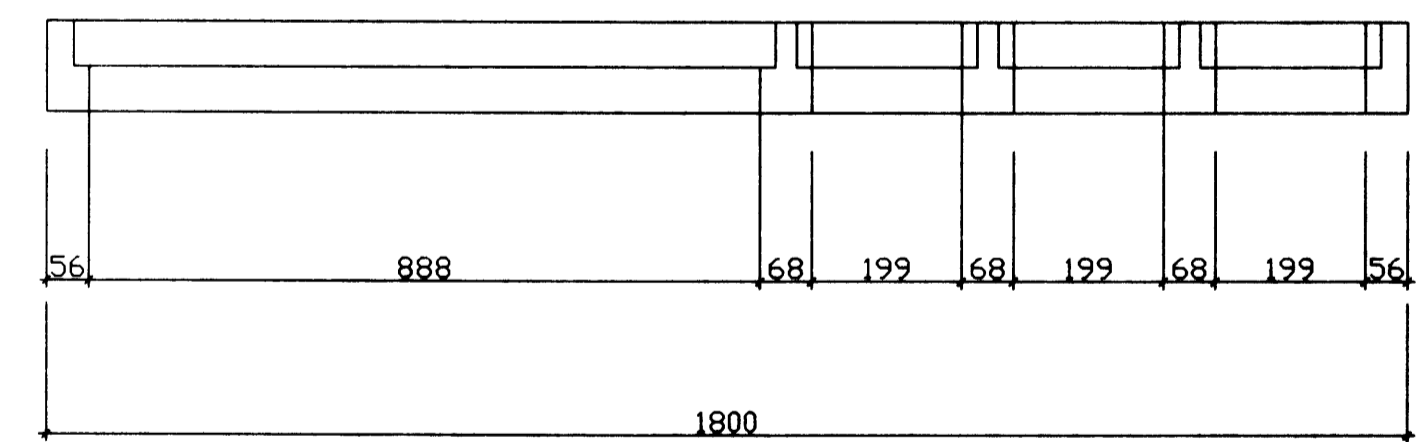

G-1 6 STK. M=1:10

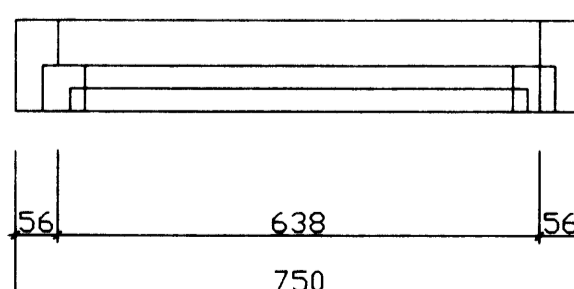

breyting A	breyting C	verkherti: FOLDAHRAUN 40 VESTMANNNAEYJUM	PÁLL ZÓPHÓNÍASSON TEIKNISTOFA	verk nr. 9618	dags APR. 97
breyting B	breyting D	verkefni: GLUGGAR OG HURÐ	RÁÐGJAFEVERKFRÆÐIÞJÓNUSTA F.R.V. KIRKJUVEGI 23 900 VESTMANNNAEYJUM.		breyting