



20 JÚLÍ 1998


Þorgeir Þorgeirsson
 BYGGINGARFULLTRUINN Í VESTMANNAEYJUM

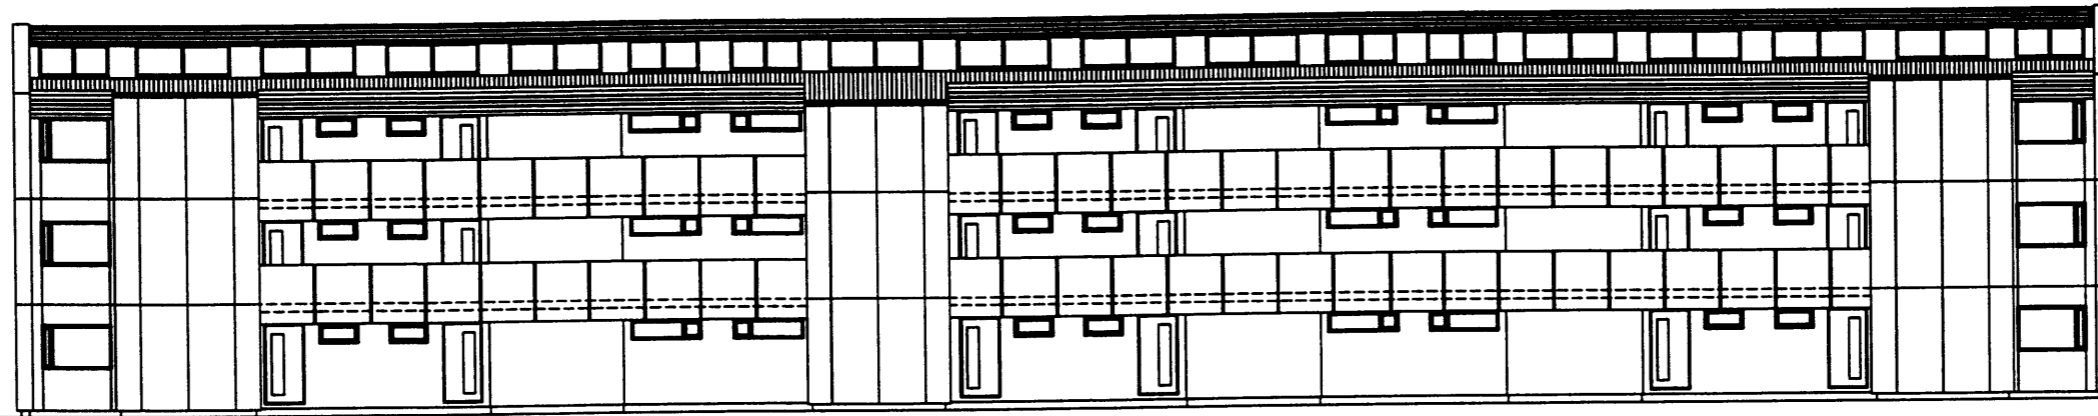


AUSTURHLÍÐ

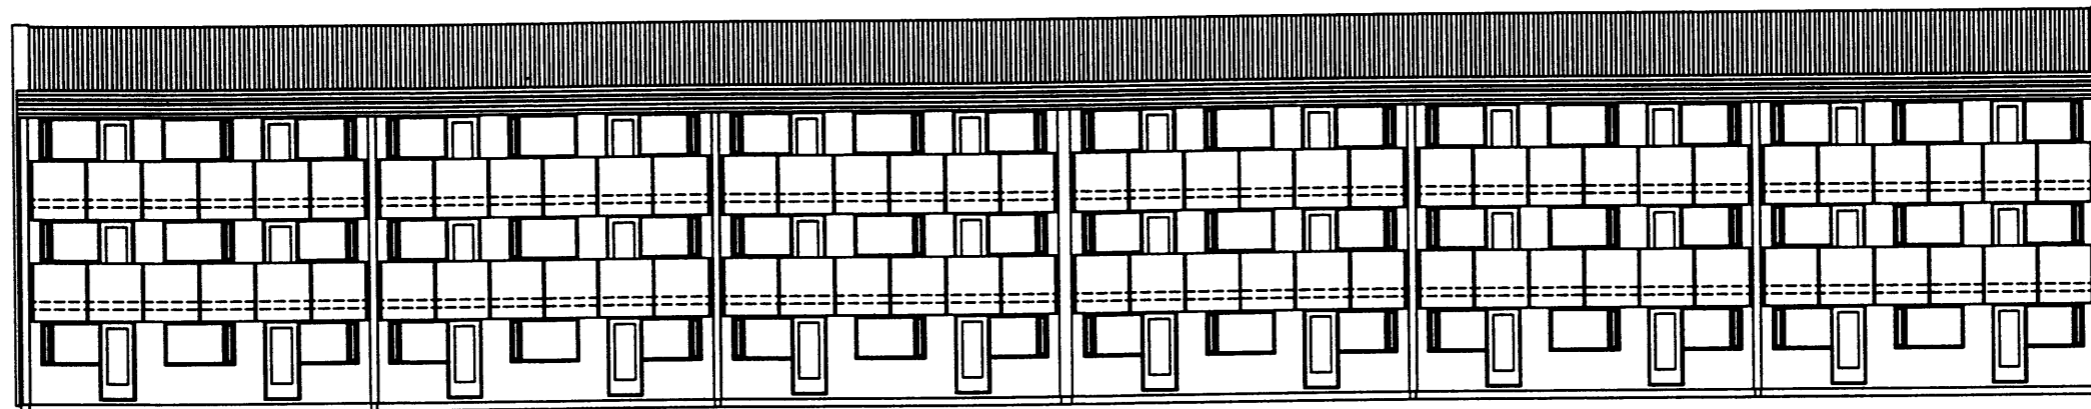

VESTURHLÍÐ

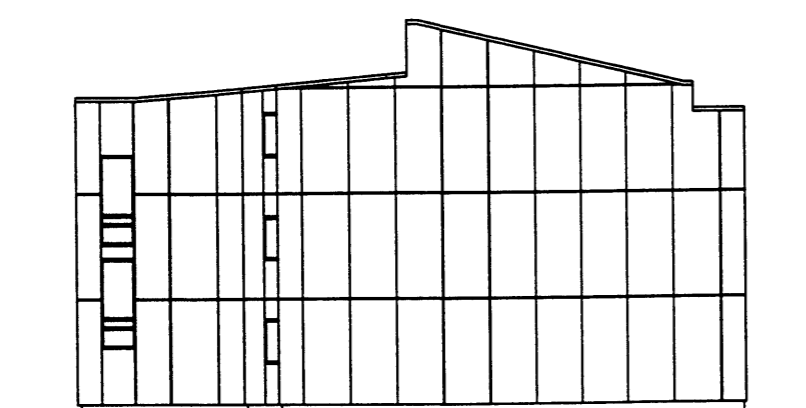

NORÐURHLÍÐ

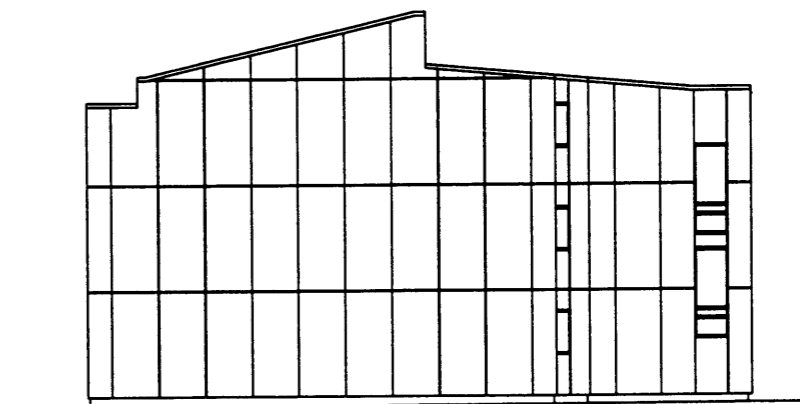

SUÐURHLÍÐ

breyting		verkhelti	FOLDAHRAUN 41 VESTMANNAEYJUM	PÁLL ZÓPHONIASSON TEIKNISTOFA	verk nr 9719	dags MAÍ 98
breyting A	breyting C	verkefni	UTANHOSKLÆÐNING	RÁÐGJAFVERKFRÉÐIÐ JÓNÚSTA F.R.V.		
breyting B	breyting D		MTI IT	KIRKJUVEGI 23 900 VESTMANNAEYJUM	101	breyting