



20 JÚLÍ 1998

Stigi Sig

BYGGINGARFULLTRUINN Í VESTMANNAEYJUM

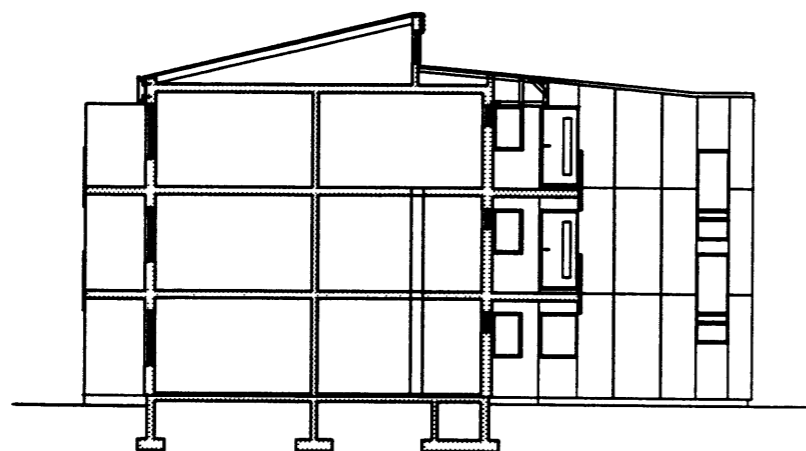

SNIB

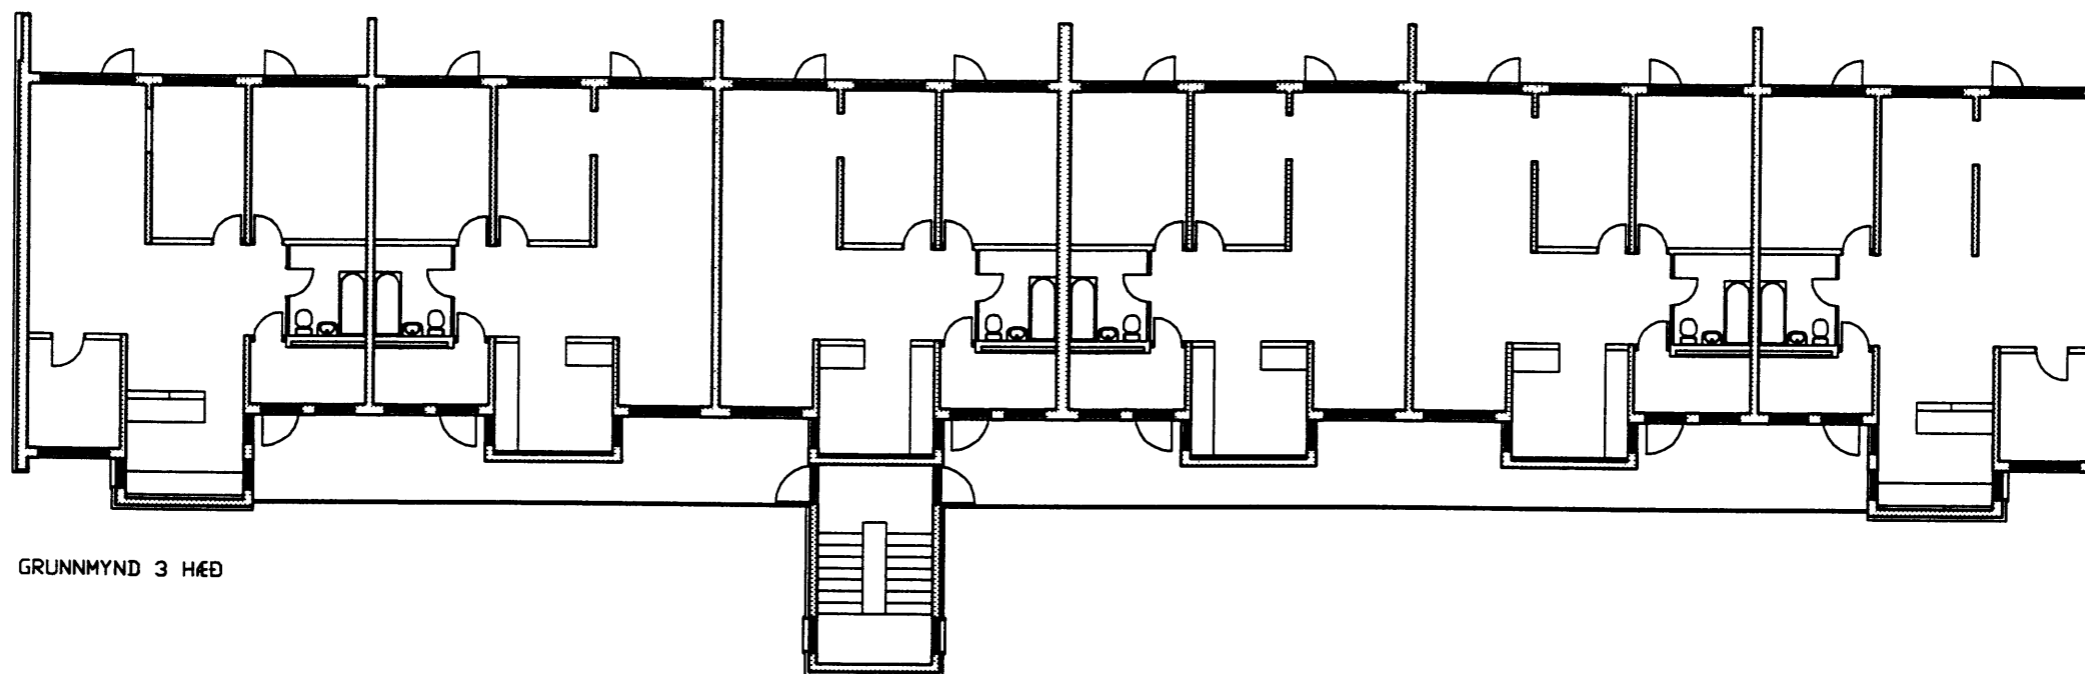

GRUNNMYND 3 HÆÐ

breyting				
breyting A	breyting C	verkheiti FOLDAHRAUN 41 VESTMANNAEYJUM	PÁLL ZÓPHÓNIASSON TEIKNISTOFA	verk nr 9719
breyting B	breyting D	verkefni UTANHOSKLEÐNING	RÁÐGJAFAVEKFRÆÐI-JONUSTA F.R.V	dags MAÍ 98