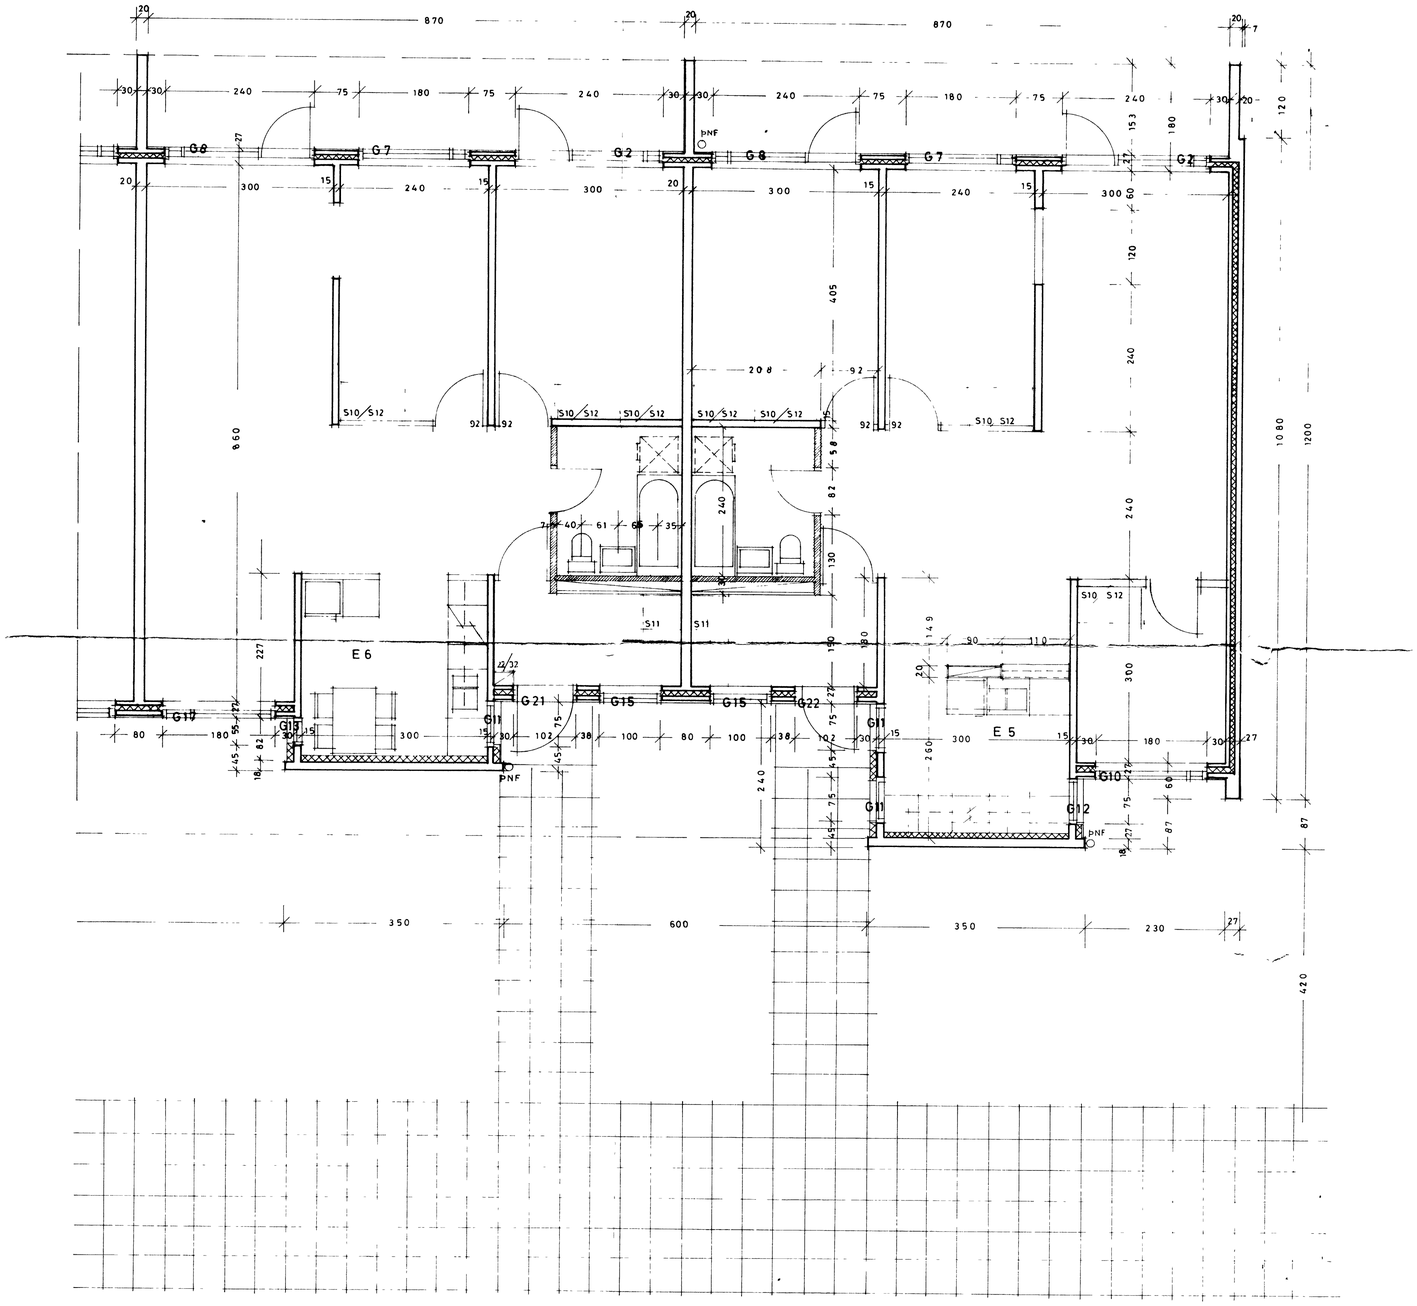

HRAFNKELL THORLACIUS ARKITEKT BJÖRN EMILSSON TÆKNIFR
TEIKNISTOFA LAUGAVEGI 96 SÍMI 17980

HEITI BÁV FOLDAHRAUN 40–42	NR 7 3 0 5
TEIKNING GRUNNMYND 1 HÆÐ	NR 3 2
KVARÐI 1 50	
DAGSETN 20 APRÍL 1974	H TH
BREYT 8 5/74, 10 6/74	