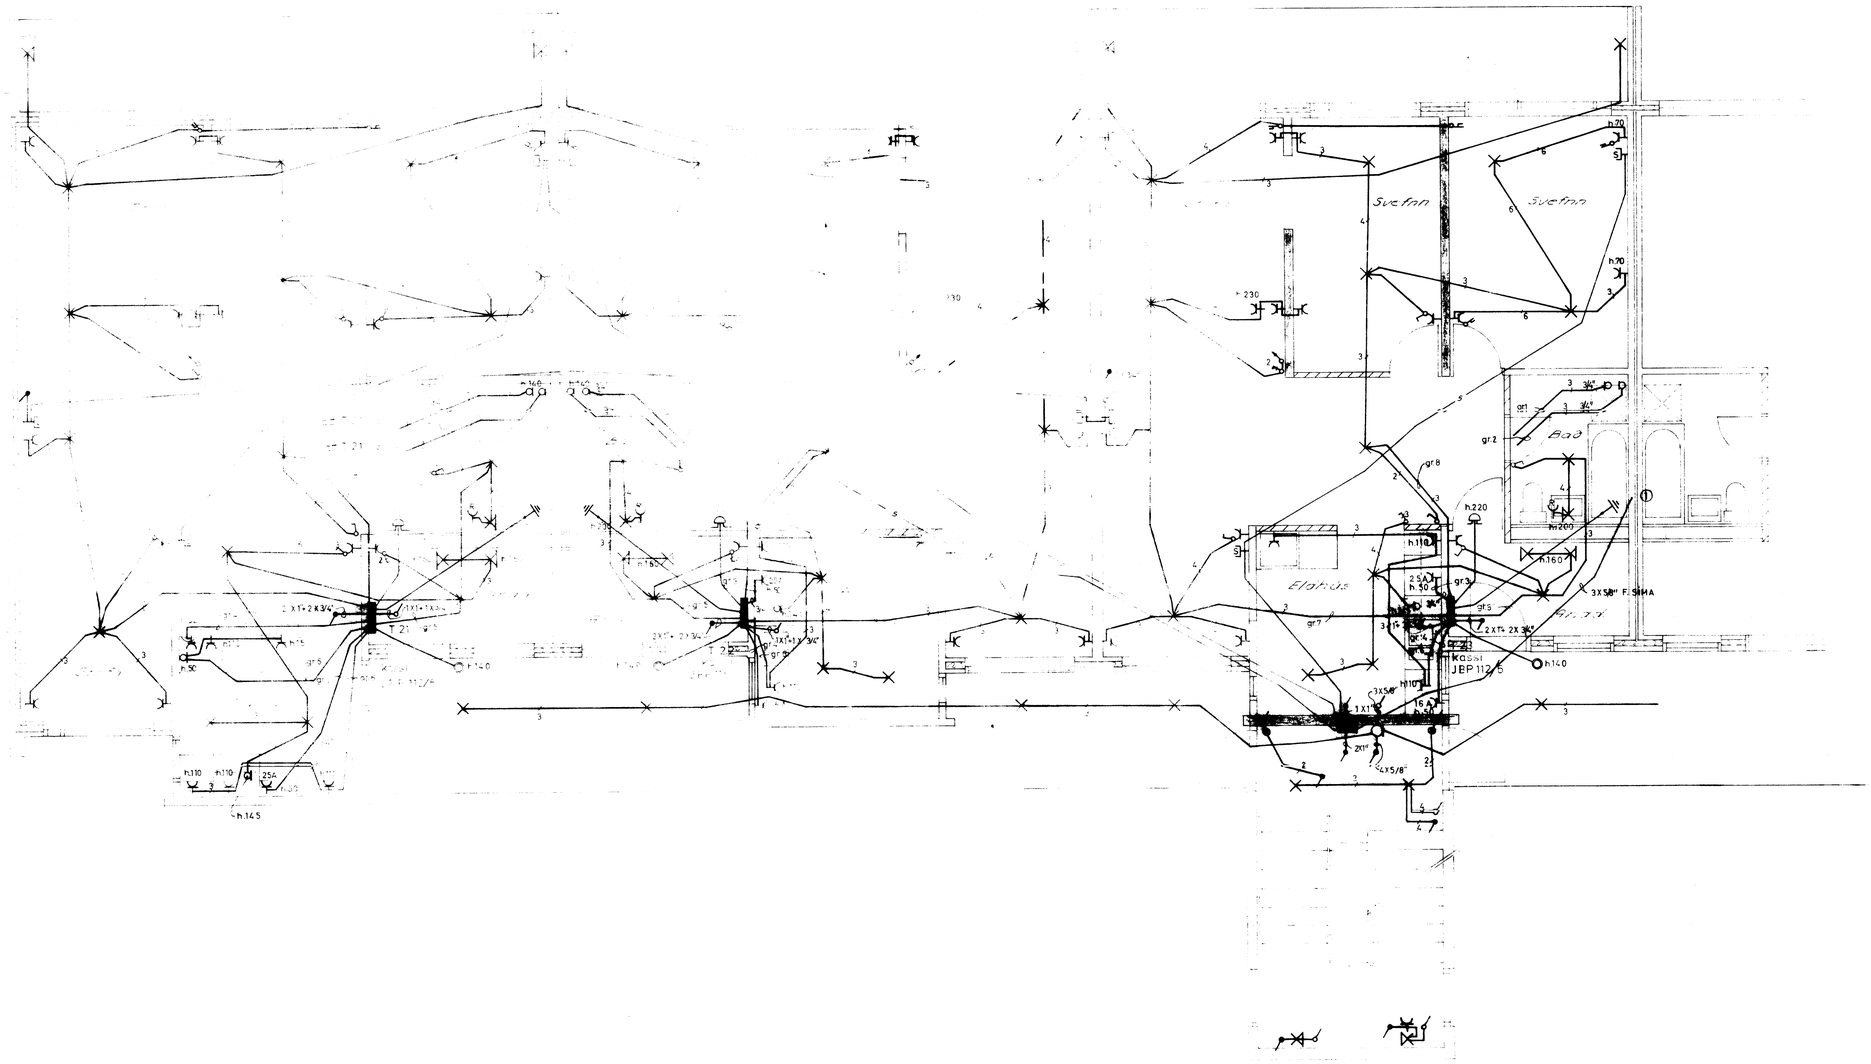

93	1	114	FOLDAHRAUN 40-42 VESTMANNAEYJUM
0603	5	6	RAFLOGN 2 HÆÐ
1:50			
DA	RJ		Rafhönnun