

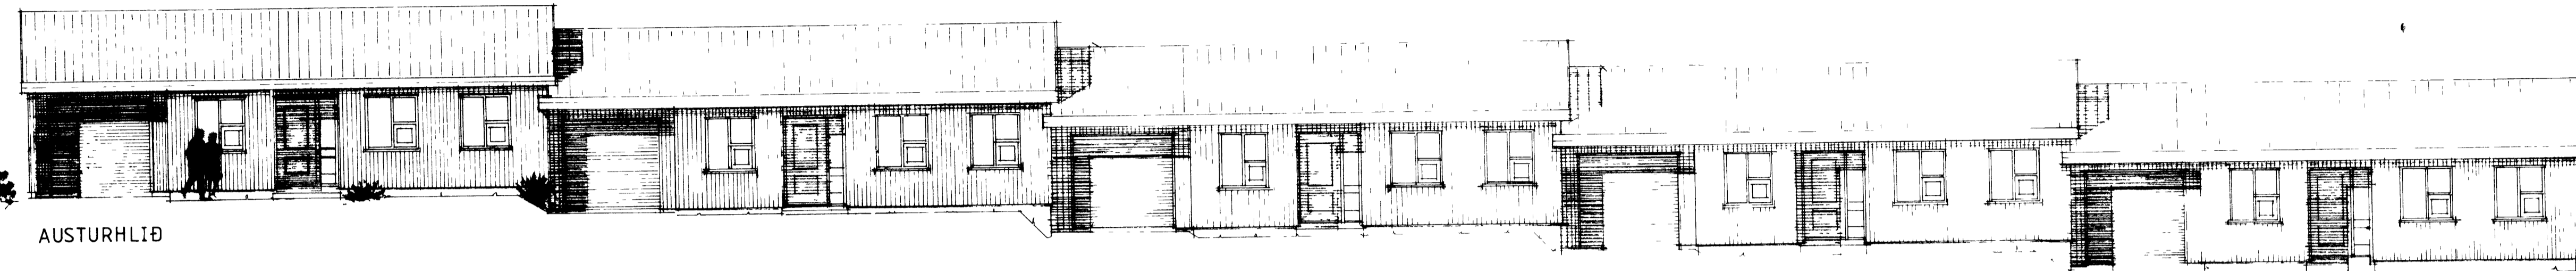



VESTURHLÍÐ

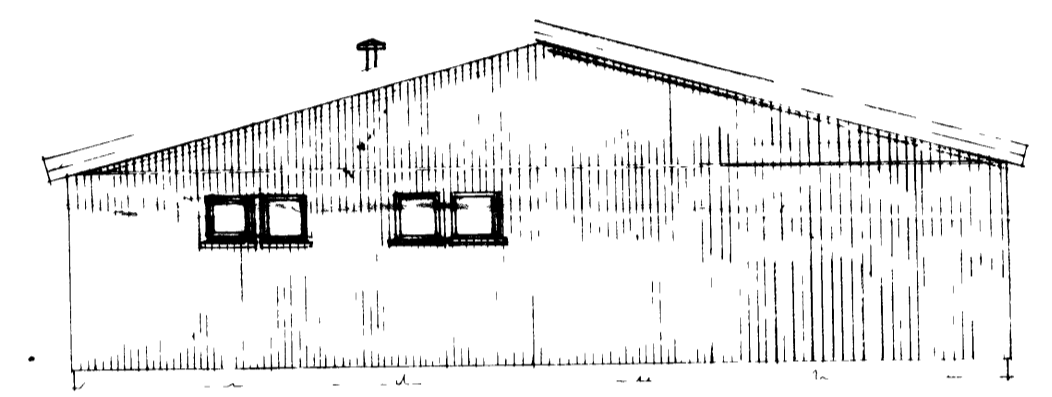

AUSTURHLÍÐ

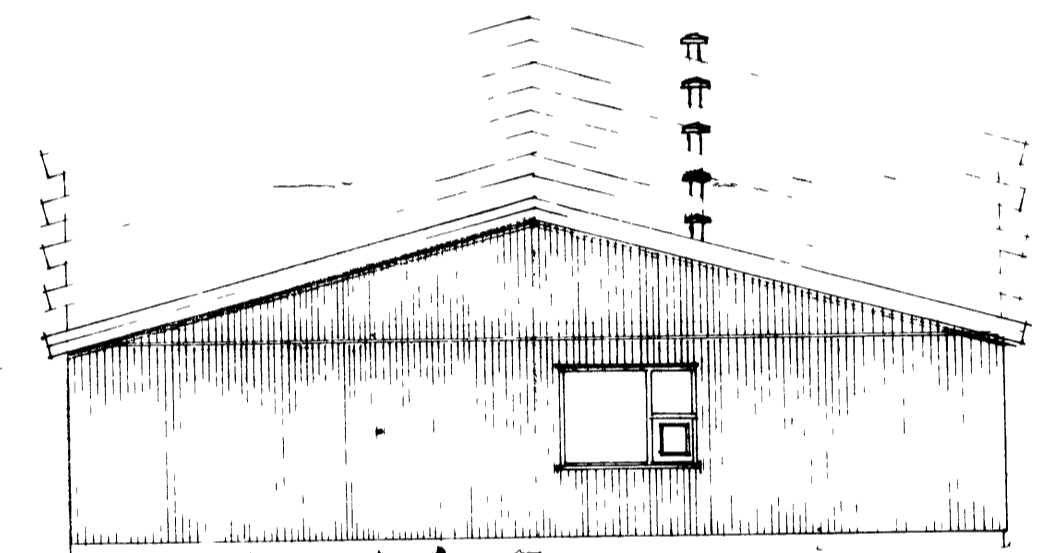


SUÐURHLÍÐ

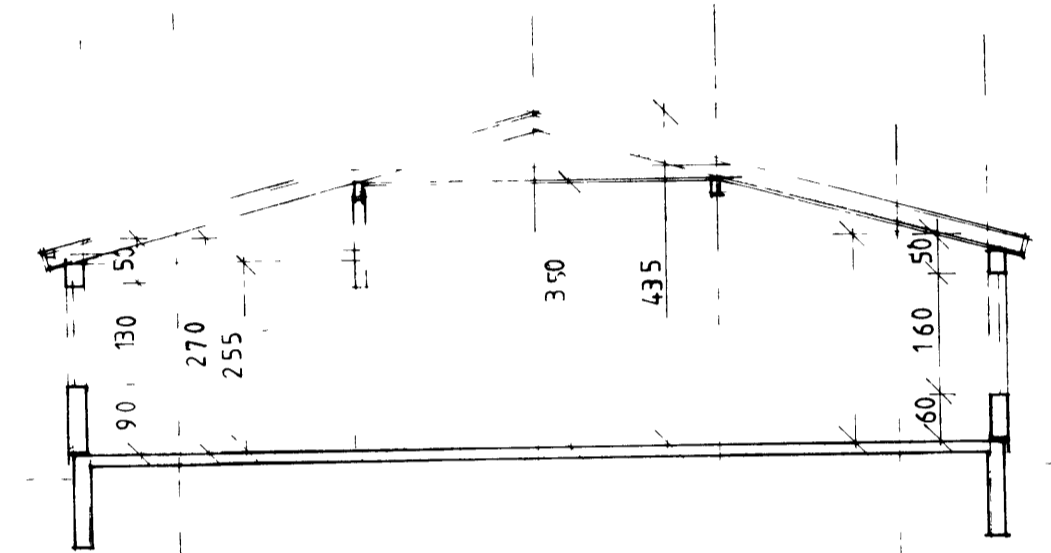


ÞVERSNÍÐ 1100

- SKYRINGAR
- UTVEGGIR: Einingar frá Trésmíðu Þórðar  
2x6" GRIND 6" GLERULLAREINANGRUN  
KLÆTT AÐ UTAN MEÐ STANDANDI 1" KLÆÐNINGU  
KOLNUNARTALA 0,30 W/m<sup>2</sup> C
  - ÞAK: 2stk 9x30cm LIMTRESSBITAR  
9x10cm LIMTRESSÚLUM  
2x6" SPERRUR c/c 60cm ANEGLDAR  
FYRIR 8" GLERULLAR EÐASTEINULLAR EINANGRUN.  
ÞAKIÐ SKAL KLÆÐAST MEÐ 1x6"  
PAPPA OG ALKLÆÐNINGU  
LOFT KLÆDD SPONAPLOTUM  
KOLNUNARTALA 0,2 W/m<sup>2</sup> C
  - GÓLF: 15cm JARNBENT STEINSTEYPA VÉLSLÚPUD  
EINANGRÆÐ MEÐ PLASTI OG VIKRI  
KOLNUNARTALA 0,3 W/m<sup>2</sup> C
  - BÍLSKUR: VEGGIR OG LOFT  
KLÆÐNING I BÍLSKUR SKAL VERA BRÚNAHELDAR  
SPONAPLOTUR EÐA GIFSPLOTUR I FLOKKI 1

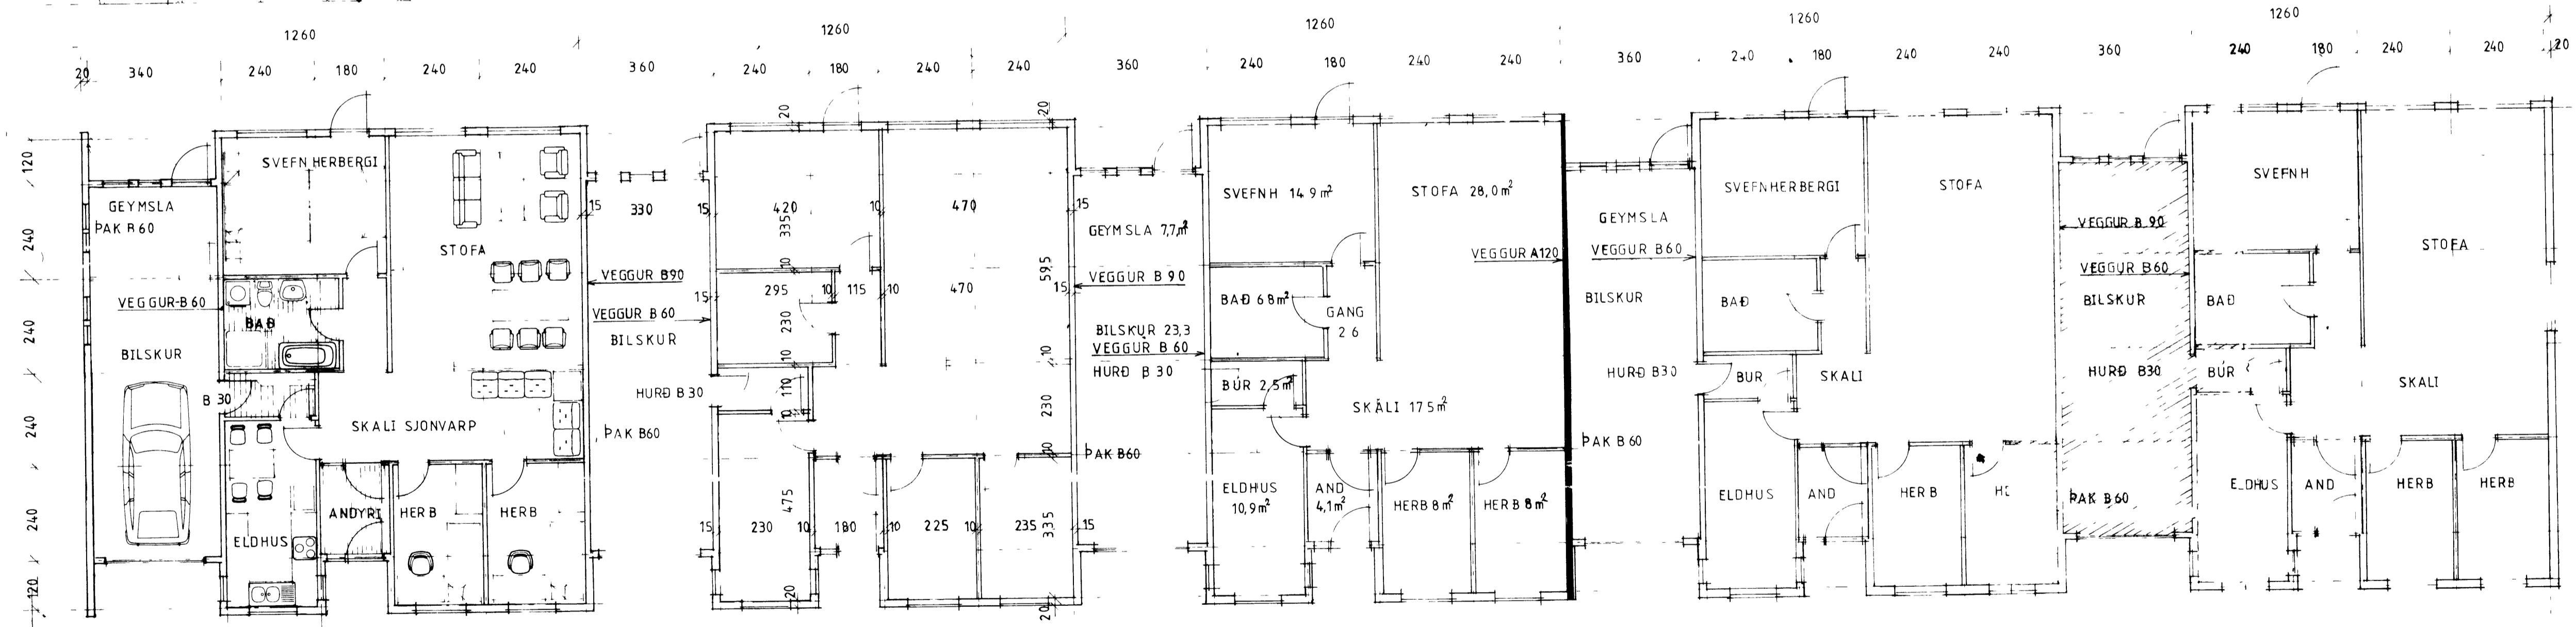

GRUNNMYND 1100

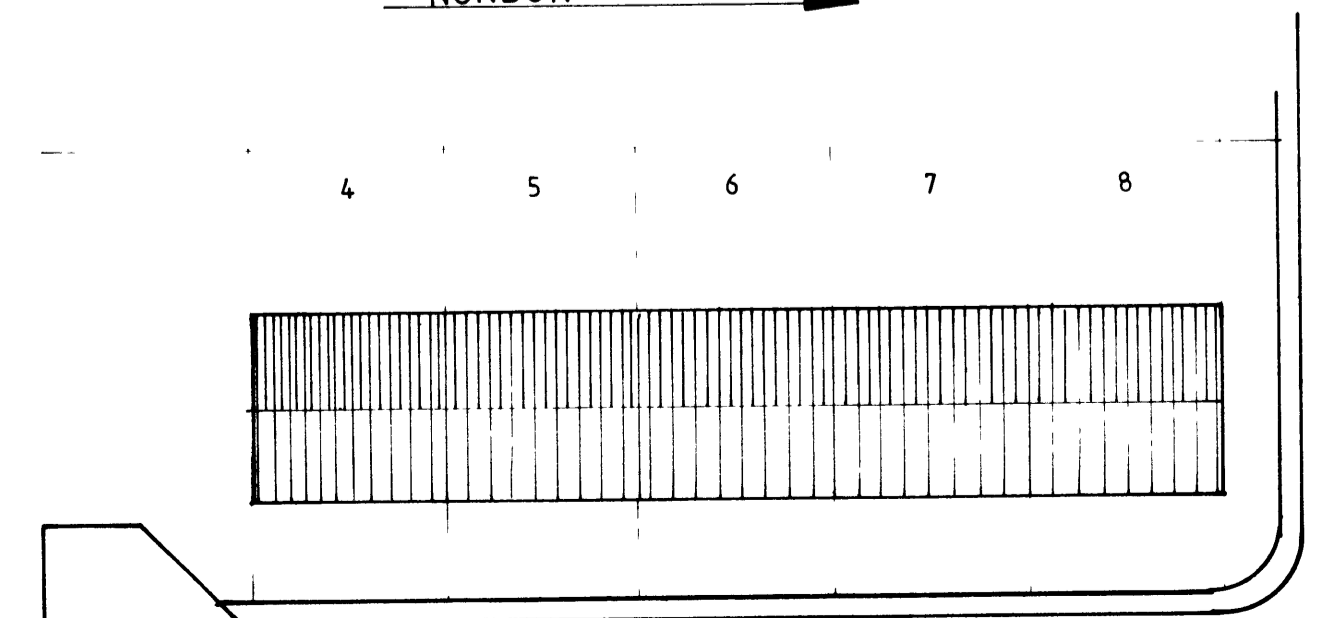

AF STODUMYND 1500

	NETTO	BRUTTO
GRUNNFLOTUR ÍBÚÐAR	103 m <sup>2</sup>	114 m <sup>2</sup> x 5
GRUNNFLOTUR BÍLS OG GEYM	31 m <sup>2</sup>	32 m <sup>2</sup>
GRUNNFLOTUR I BÚÐ OG BÍLG	134 m <sup>2</sup>	146 m <sup>2</sup> 876 m <sup>2</sup>
RUMMAL		512 m <sup>3</sup> 2560 m <sup>3</sup>

SAMPYKKT 2003 1985  
SBR BREF DAGS 19  
BRUKAMALASTOFNUN RÍKISINS

F		VERK FOLDAHRAUN 4-8 Vestmannaeyjum
E		Radhus-Einingahús Þórðar
D		Grunnmynd-útlit - snið-afstöðumynd
C		
B		
A	MARS 85	BRUNATÆKNILEGT
BR	DAGS	BREYTINGAR
PALL ZOPHONIÁSSON		TEIKN NR-1A AF 8460
BYGGINGATÆKNIFRÁÐINGUR		HANNAÐ P Z TEIKNAD P Z
KIRKJUVÉGI 23 98-2711		KVA RØI 1100 og 1500
900 VESTMANNNAEYJUM		DAGS SEPT 1984