


FOLDAHRAUN 31-33 VESTMANNAEYJUM

15.8.80  
 Valdið Þórunn

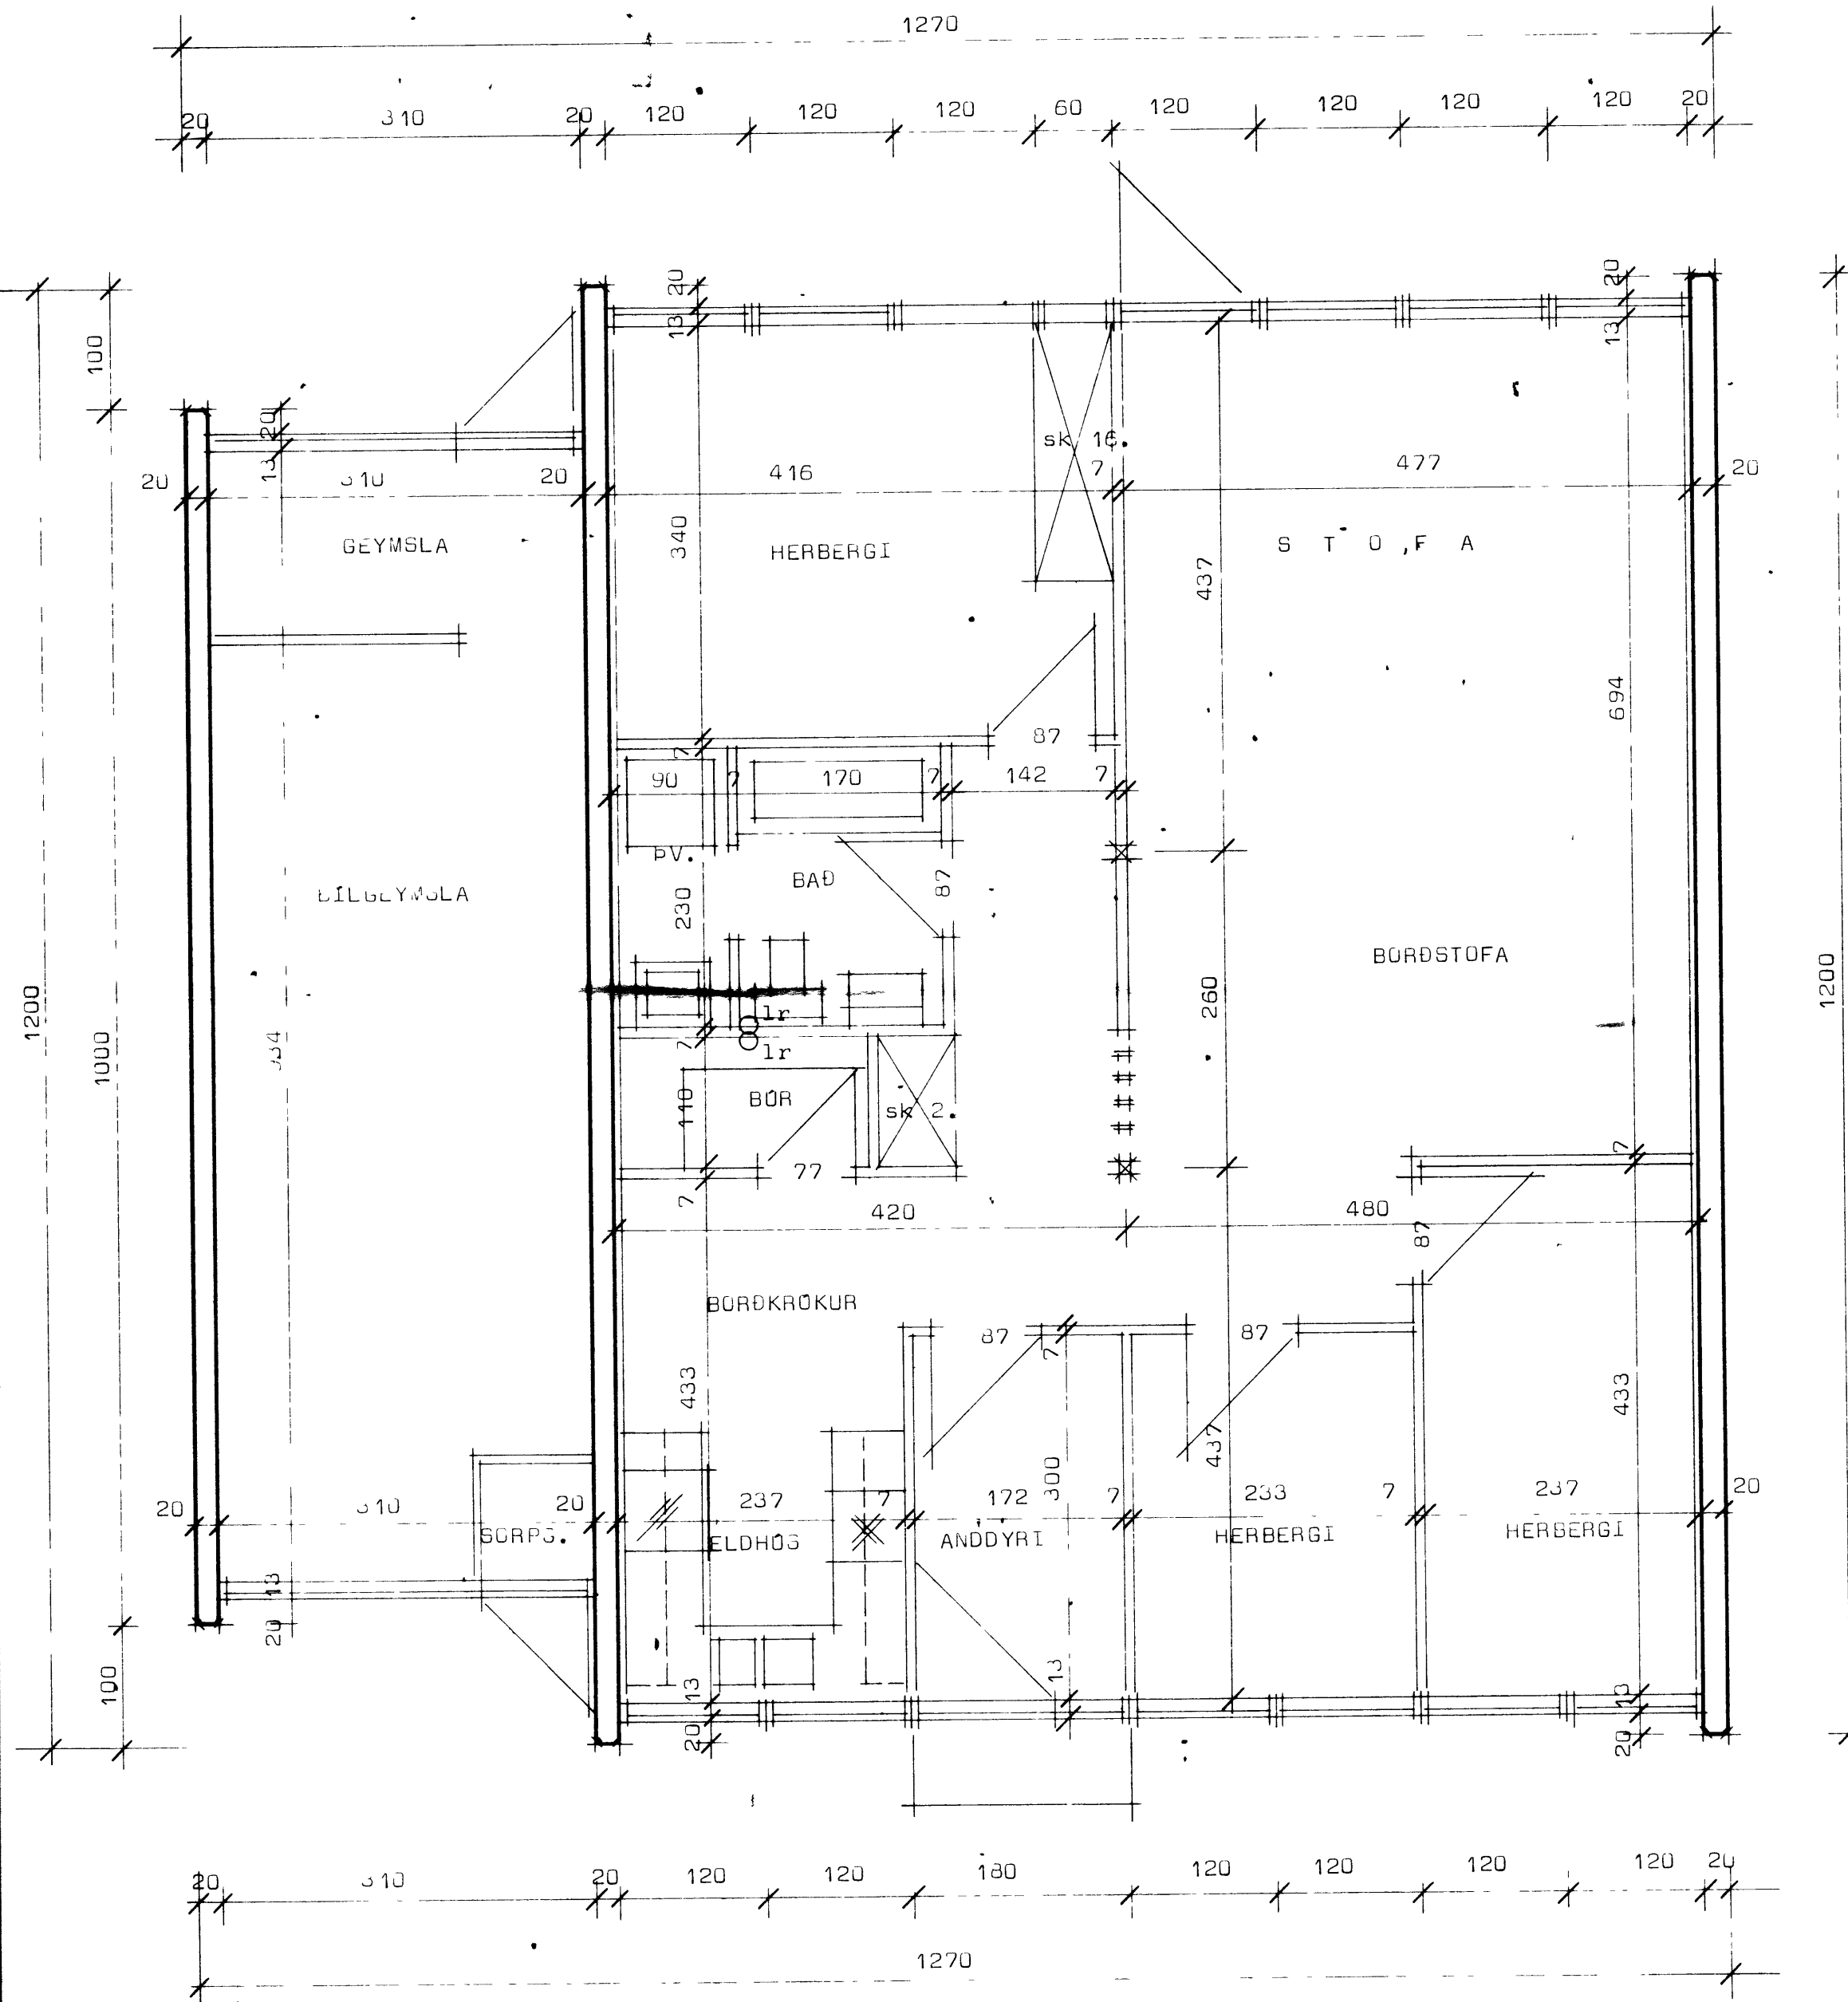

**STADALHÚS** S  
 TEIKNISTOFA SÍÐUMÚLA 31 SÍMI 83141

VERKEFNI	DAGS.	VERK NR
Grunnmynd	MKV 1.50	R 21
Foldahraun 31-33 Vestmannaeyjum	BR.	
	BLAD NR	

*Sigurður Guðmundsson* *Sigurður P. Kristjánsson*  
 SIGURÐUR GUÐMUNDSSON SIGURÐUR P. KRISTJÁNSSON EFTI