



FOLDAHRAUN 34 VESTMANNAEYJUM

SAMPYKKT Í BYGGINGANEFNI

15-8-80

BYGGINGAFULLTRÚNN L VESTMANNAEYJUM

Jalpi Magnusson

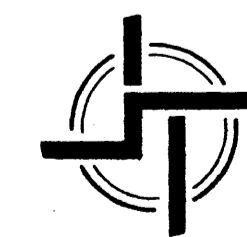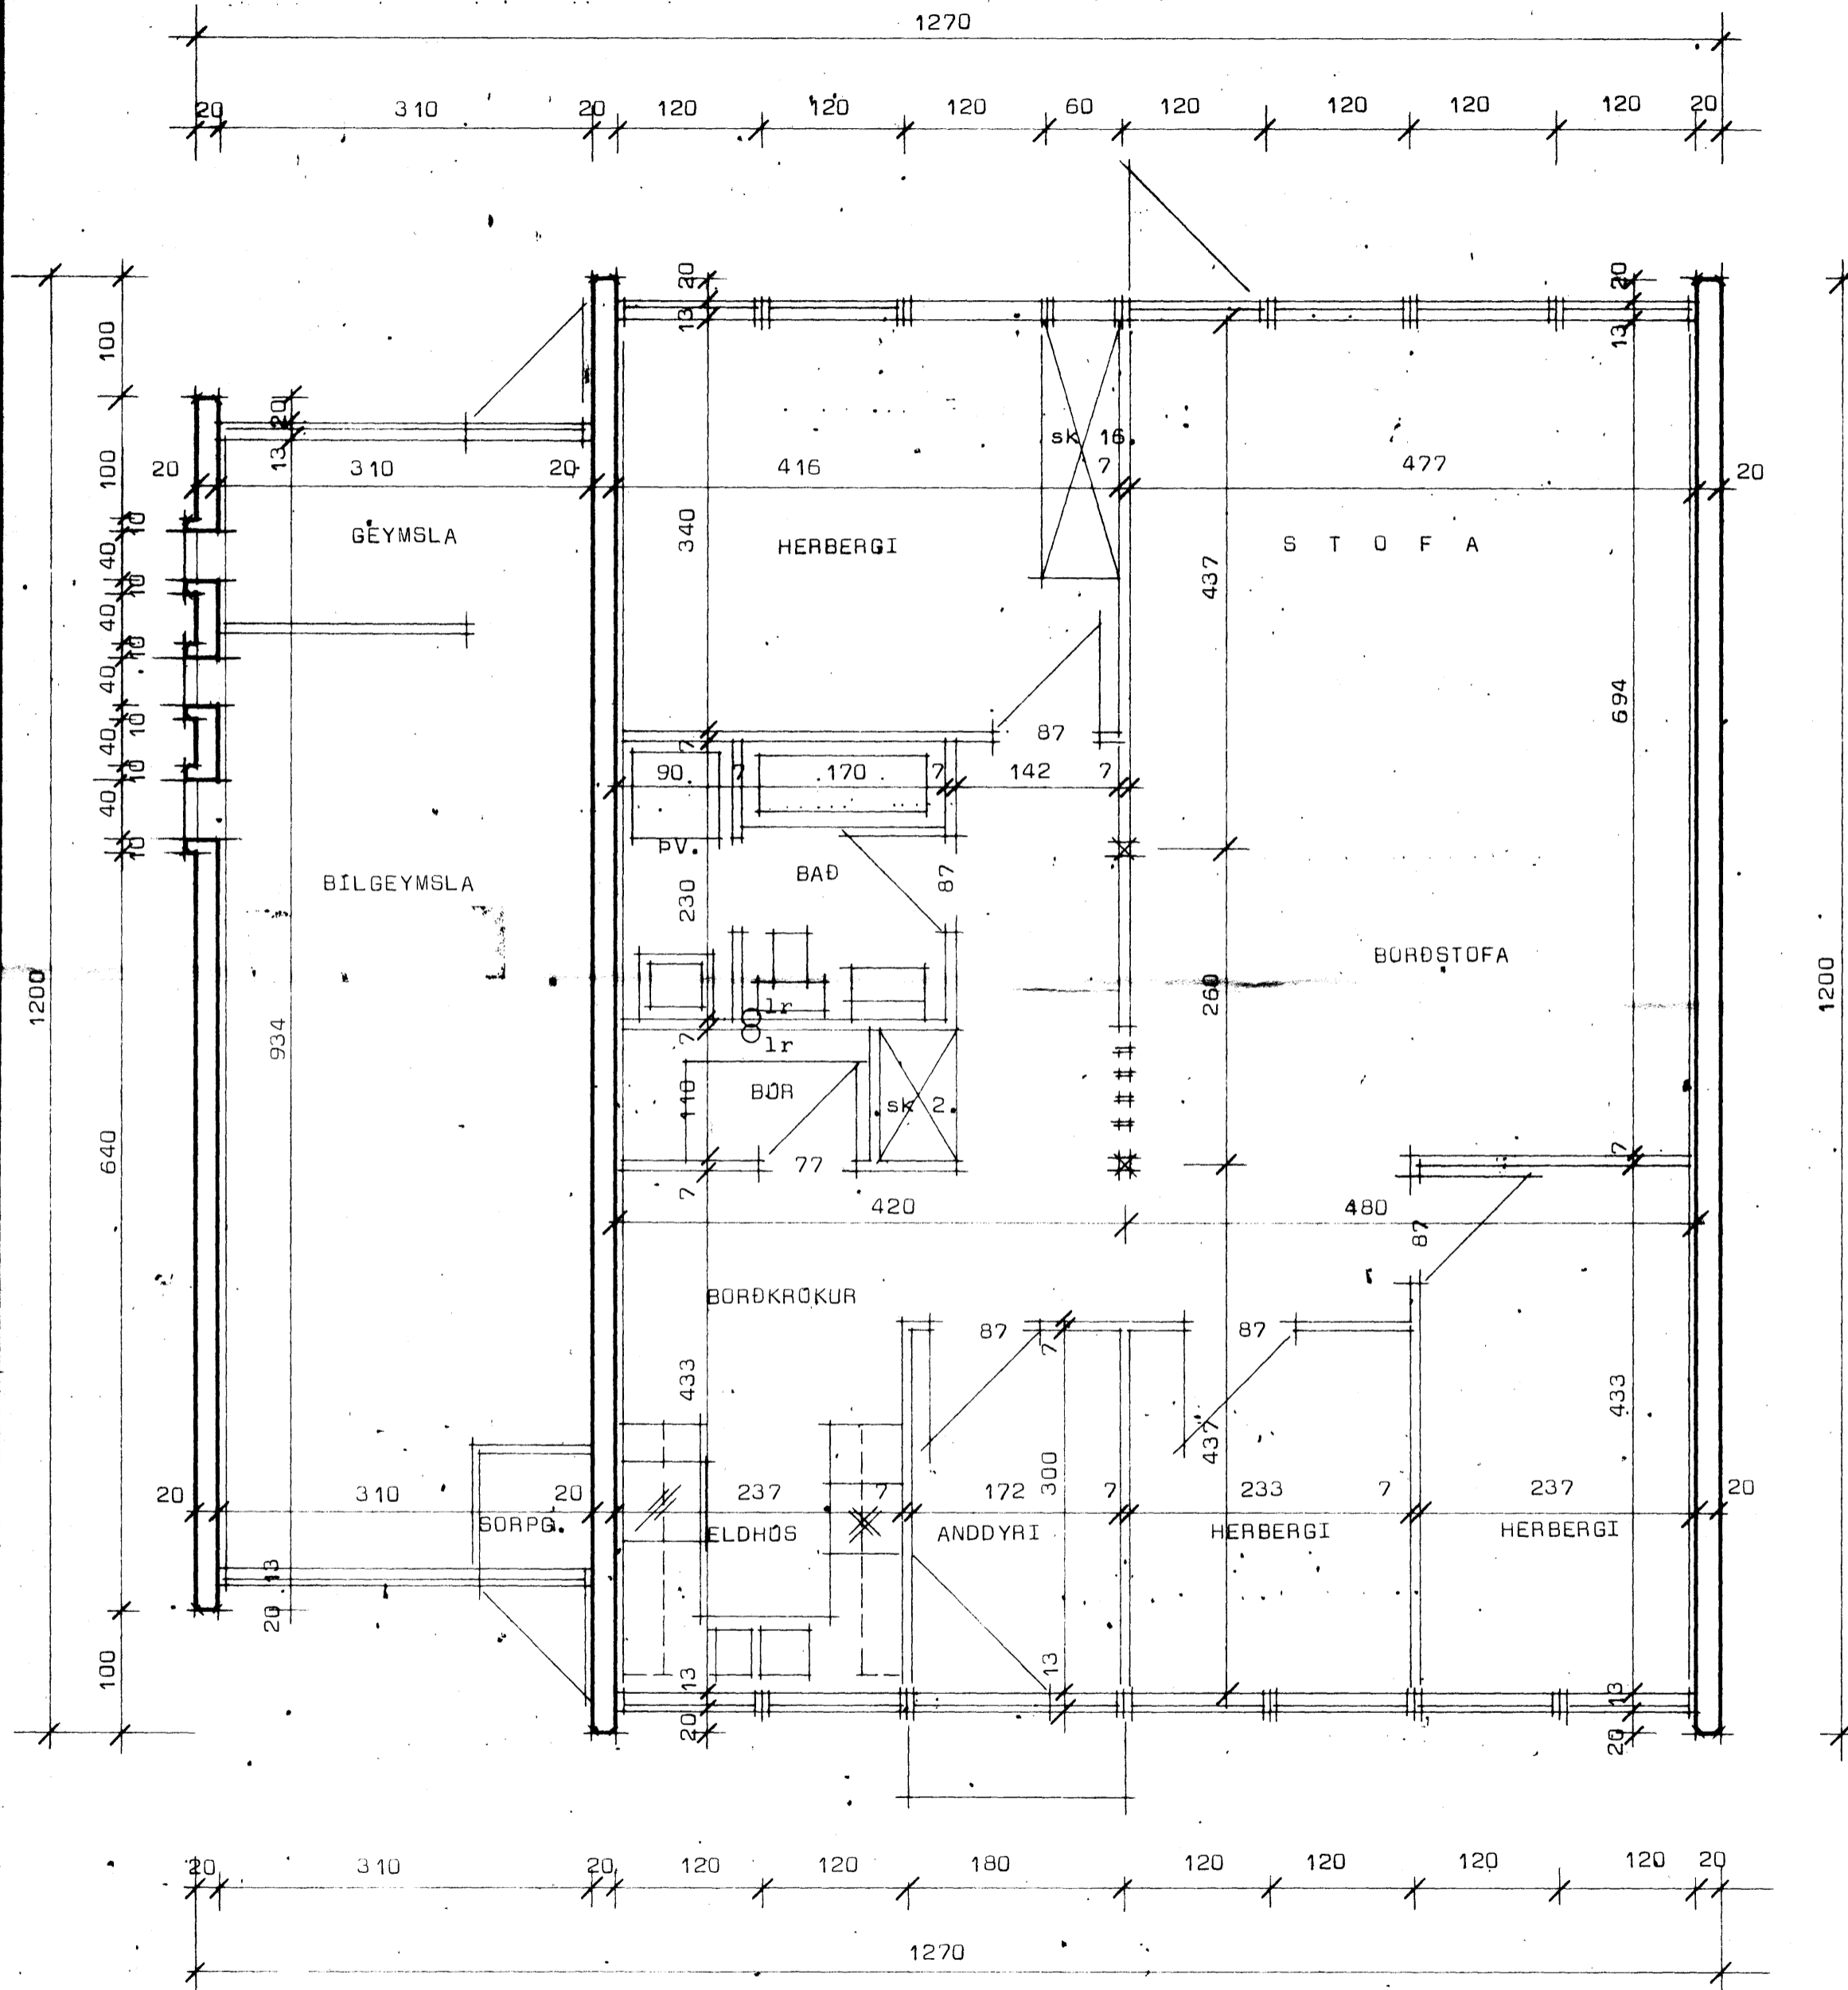

STAÐALHÚS FS

TEIKNISTOFA SÍÐUMÚLA 31 SÍMI 83141

VERKEFNI	DAGS.	VERK NR
Grunnmynd	MKV. 1:50	R 21
Foldahraun 34 Vestmannaeyjum	BR.	
	BLAD NR	

Sigurdur Guðmundsson *Sigurdur P. Kristjánsson*
 SIGURDUR GUÐMUNDSSON SIGURDUR P. KRISTJÁNSSON FTFÍ