




ÚTLIT SUÐUR OG NORDUR GAFL
1:50

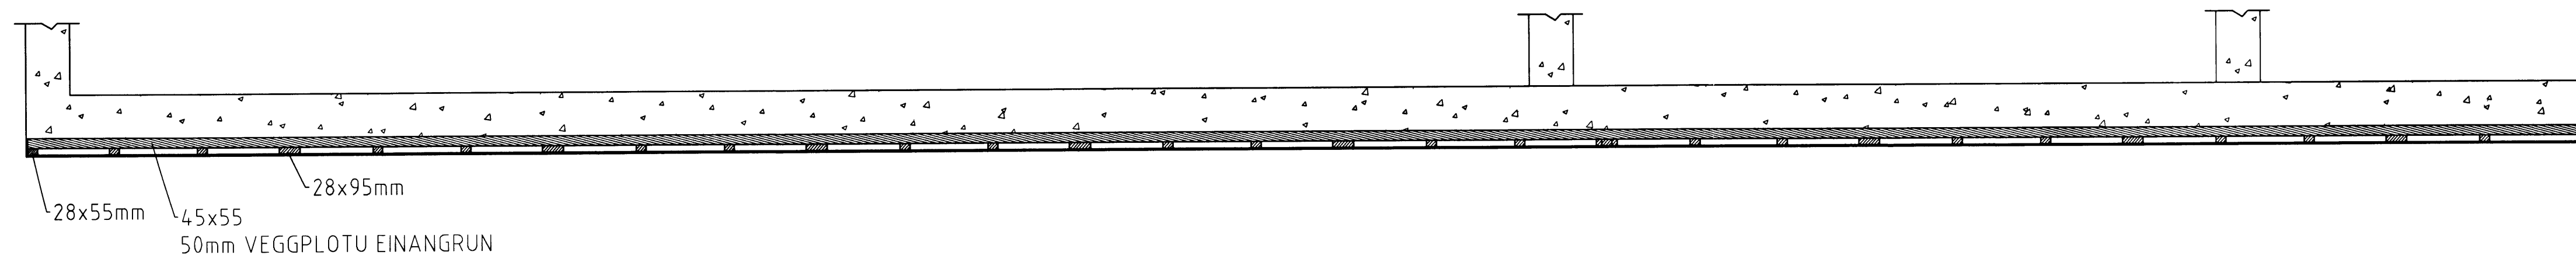

SNIÐ Í SUÐUR / NORDUR GAFL
1:20

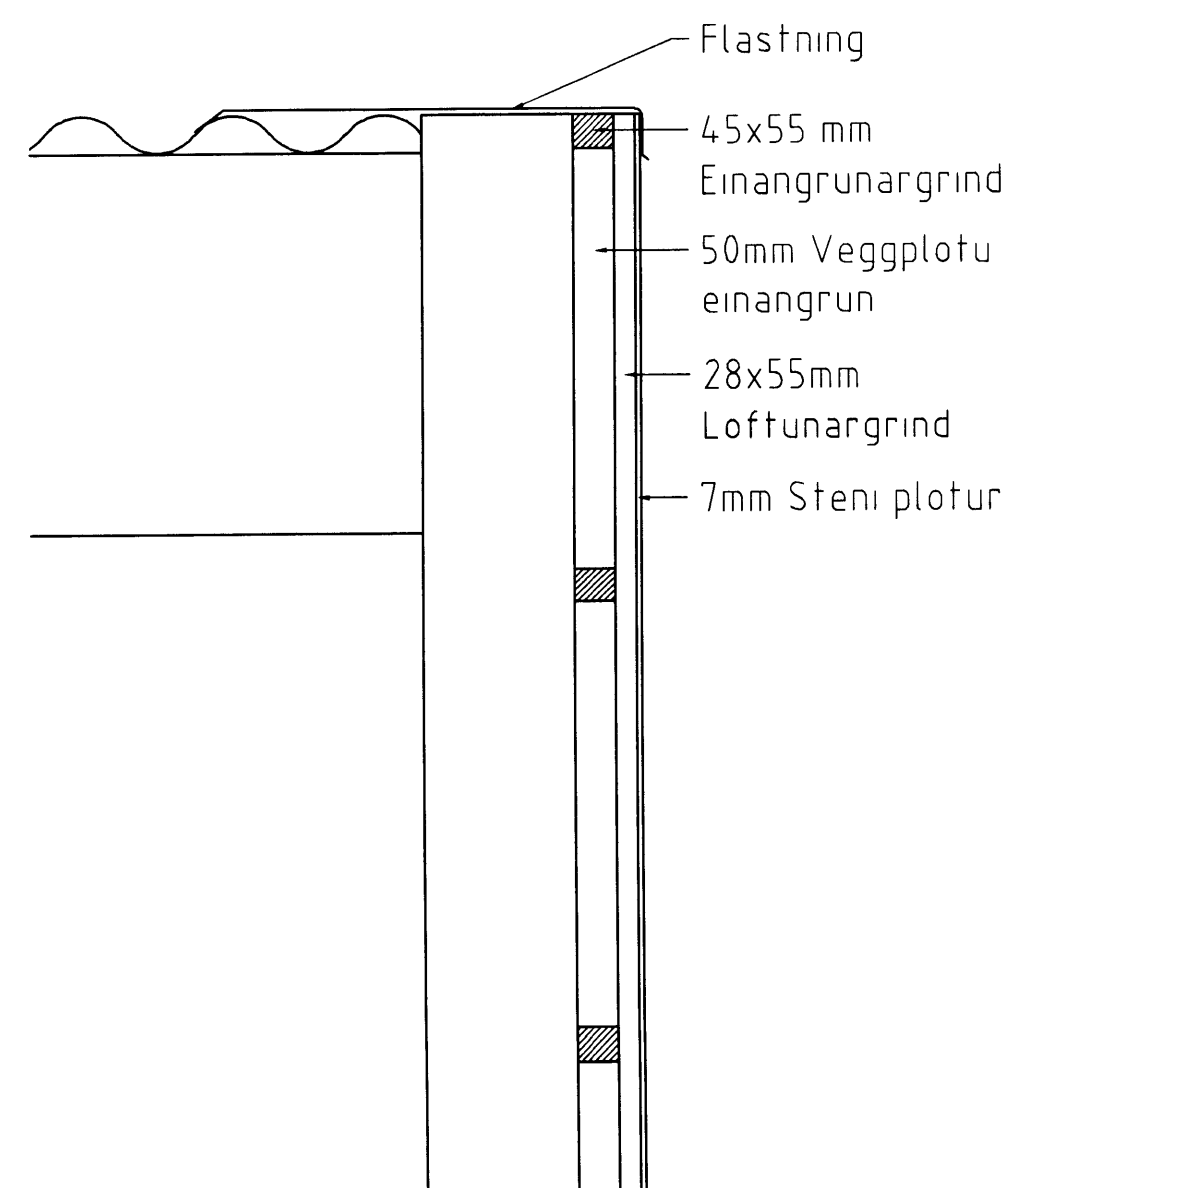

FRÁGANGUR VIÐ ÞAKBRÚN
1:10

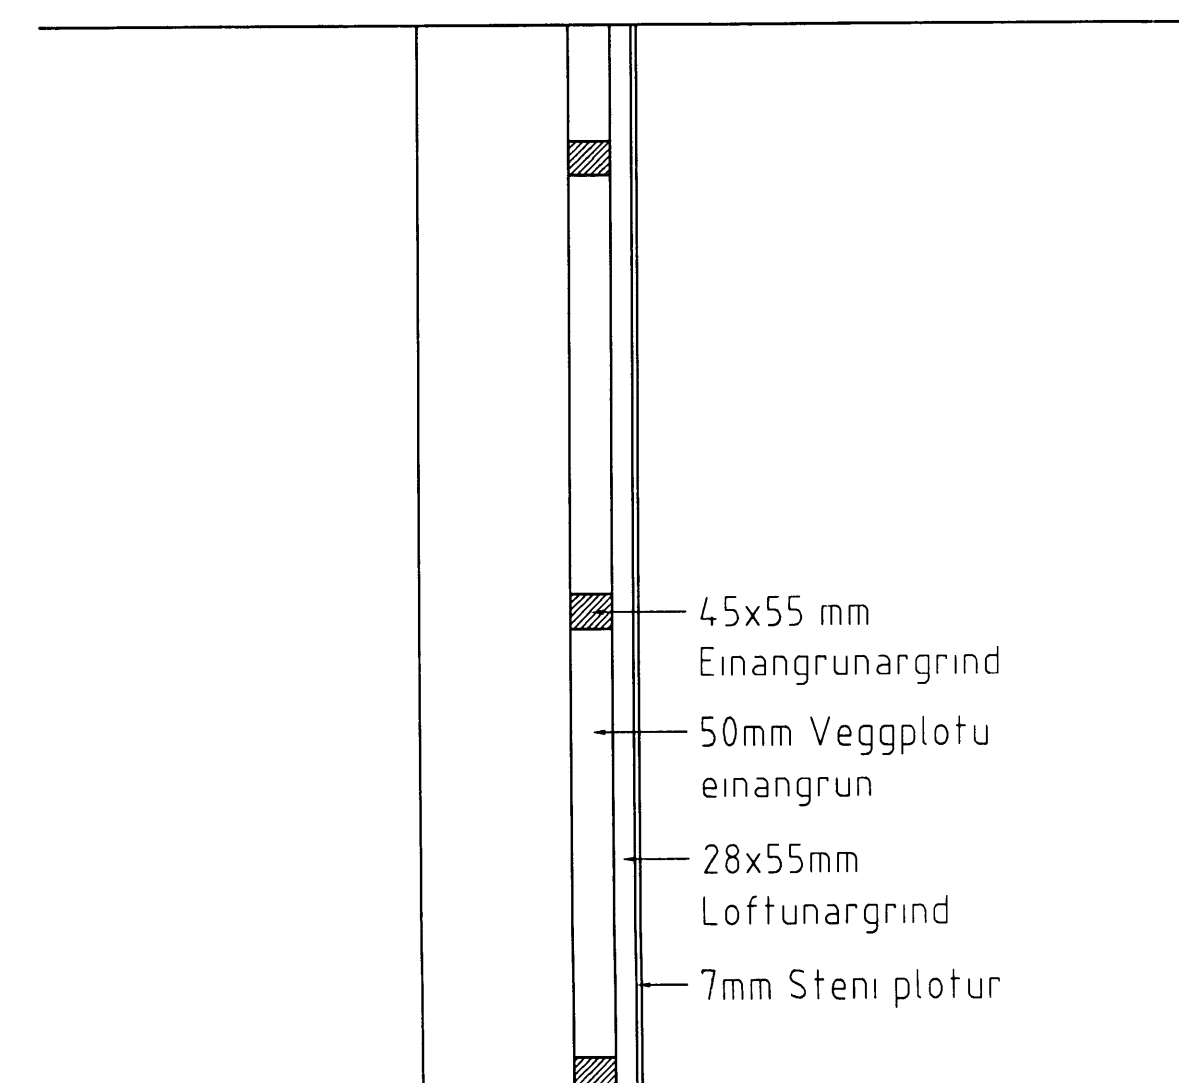

FRÁGANGUR VIÐ SÖKKUL
1:10

SKÝRINGAR

LÁRÉTT EINUNGRUNARGRIND 45x55mm, c/c 600mm
 FEST MEÐ 8mm REKNOGLUM c/c 500mm
 50mm VEGGPLOTU EINANGRUN
 LÖBRÉTT LOFTUNARGRIND GAGNVARIN 28x95mm c/c 1200mm
 LÖBRÉTT LOFTUNARGRIND GAGNVARIN 28x45mm c/c 400mm
 STENI PLOTUR, 7MM, STÆRÐ 1195MM X 2795MM FEST MEÐ RIDFRÍUM A4 SKRUFUM
 NOTA SKAL LÁRÉTTA ÁLLISTA Á SAMKEITI PLATNANA (nó 4421)
 VIÐ ÞAKBRUN GAFLSINNS SKAL SETJA FLASNINGU Í SAMA EFNI OG ÞAKJÁRNIB SEM NÆR MINNST
 5cm NIDUR FYRIR ÞAKBRUN
 ALLA VINNU SKAL FRAMKV/EMA SAMKV/EMT GILDANDI STÖÐLUM OG REGLUGERÐUM
 ÁSAMT GÓÐRI VERKUNNÁTTU



Verk- og kerfisfræðistofan SPOR ehf
 Tjarnargötu 2, 230 Keflavík
 Sími 421-1833, 898-2299
 Netfang spor@spor.is
 Heimasiða www.spor.is

FOLDAHRAUN 37, VESTMANNAEYJUM	
STENI KLÆDNING Á NORDUR OG SUÐUR GAFLANA	
Mér 1:50,20,10	Dag JANÚAR 2001
Stöð Einar Jálfusson	Númer 220456-4209
Undirskrift <i>Einar Jálfusson</i>	00-024/37