



18 APR. 2007


Sigurður Guðjónsson
BYGGINGARFULLTRÚINN Í VESTMANNAEYJUM

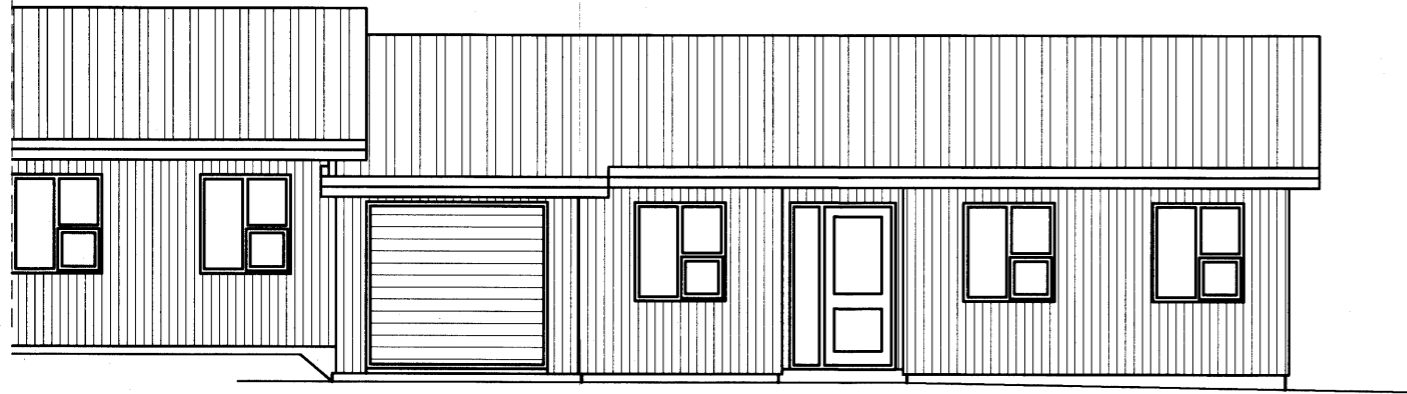


AUSTURHLÍÐ M=1:50

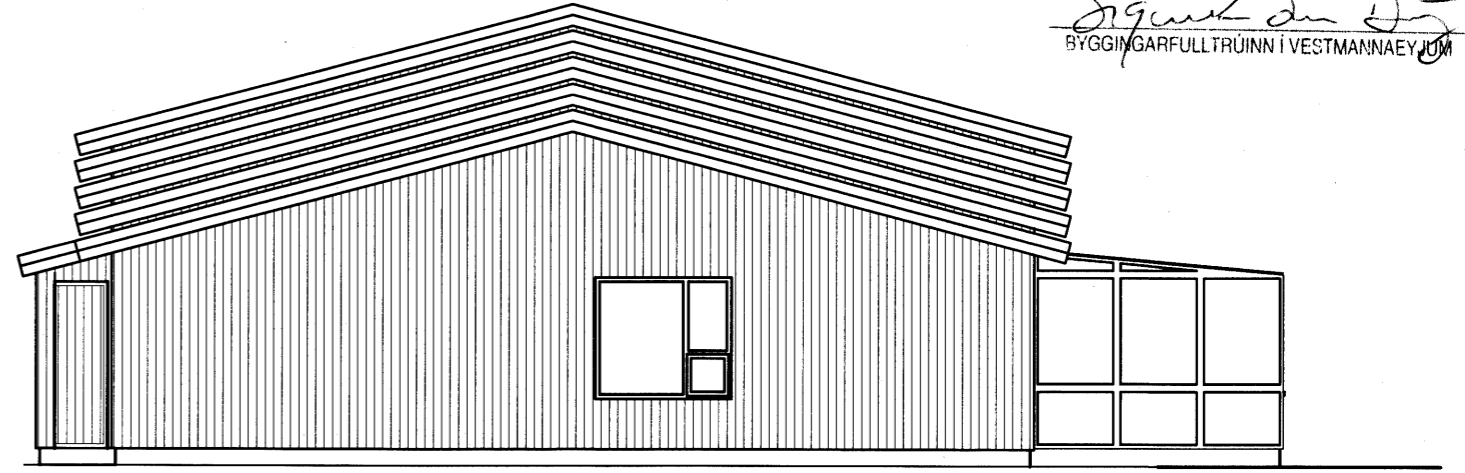


NORÐURHLÍÐ M=1:50

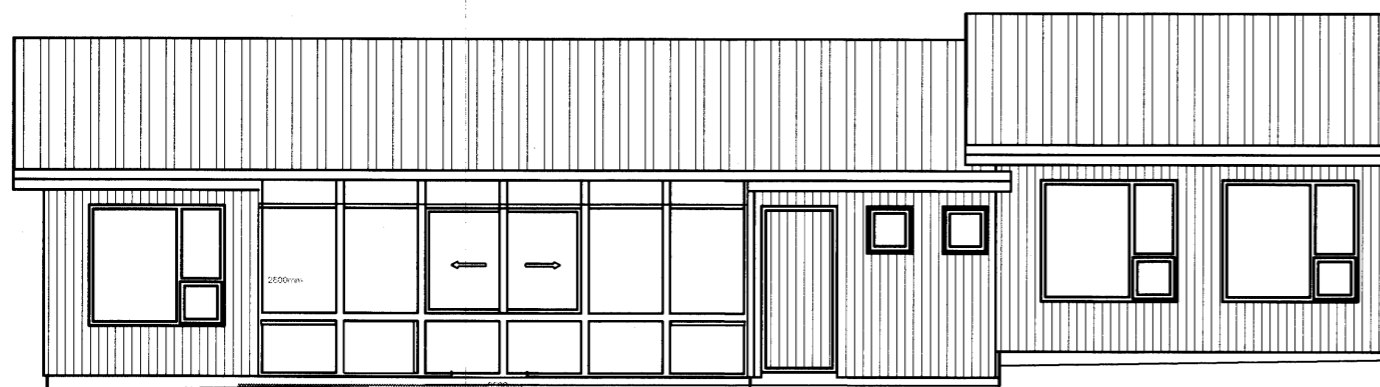

VESTURHLÍÐ M=1:50

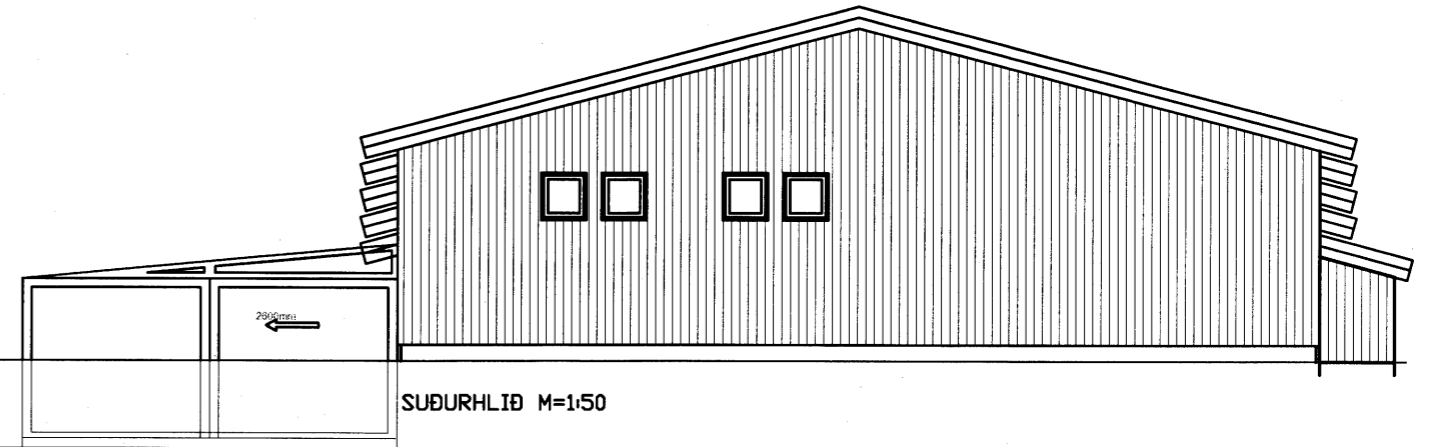

SUÐURHLÍÐ M=1:50

D			H			Dags.	Hannað	Verk.nr	Mælikvarði	Teiknistofa PZ ehf Ráðgjafarverkfræðipjónusta  Verkefni ÖTLIT VIÐBYGGING, SÓLSTOFA OG BÍLSKÖR
C			G			MARS. 07		0658-1	1/50	
B			F			Yfirfarið	Teiknað	Teikn.nr	Breyting	
A			E				EA	102		
NR	DAGS.	BREYTING	NR	DAGS.	BREYTING	Samþykkt			Kirkjuveg 23 900 Vestmannaeyjum Sími 481-2711 Fax-481-3076 Heimasíða http://www.teiknistofa.is Netfang pz@teiknistofa.is	