

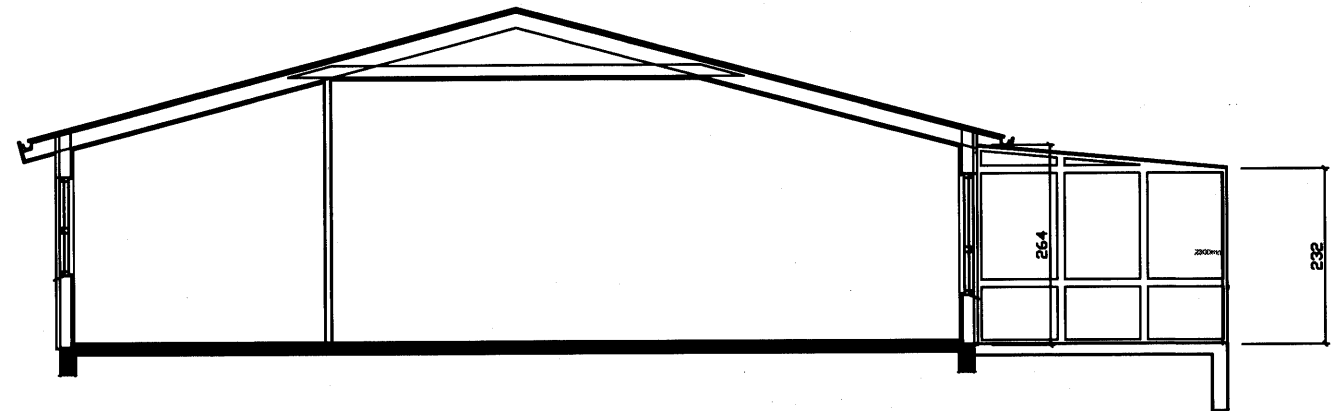


18 APR. 2007

Sigurður Jónsson
BYGGINGARFULLTRÚINN Í VESTMANNAEYJUM

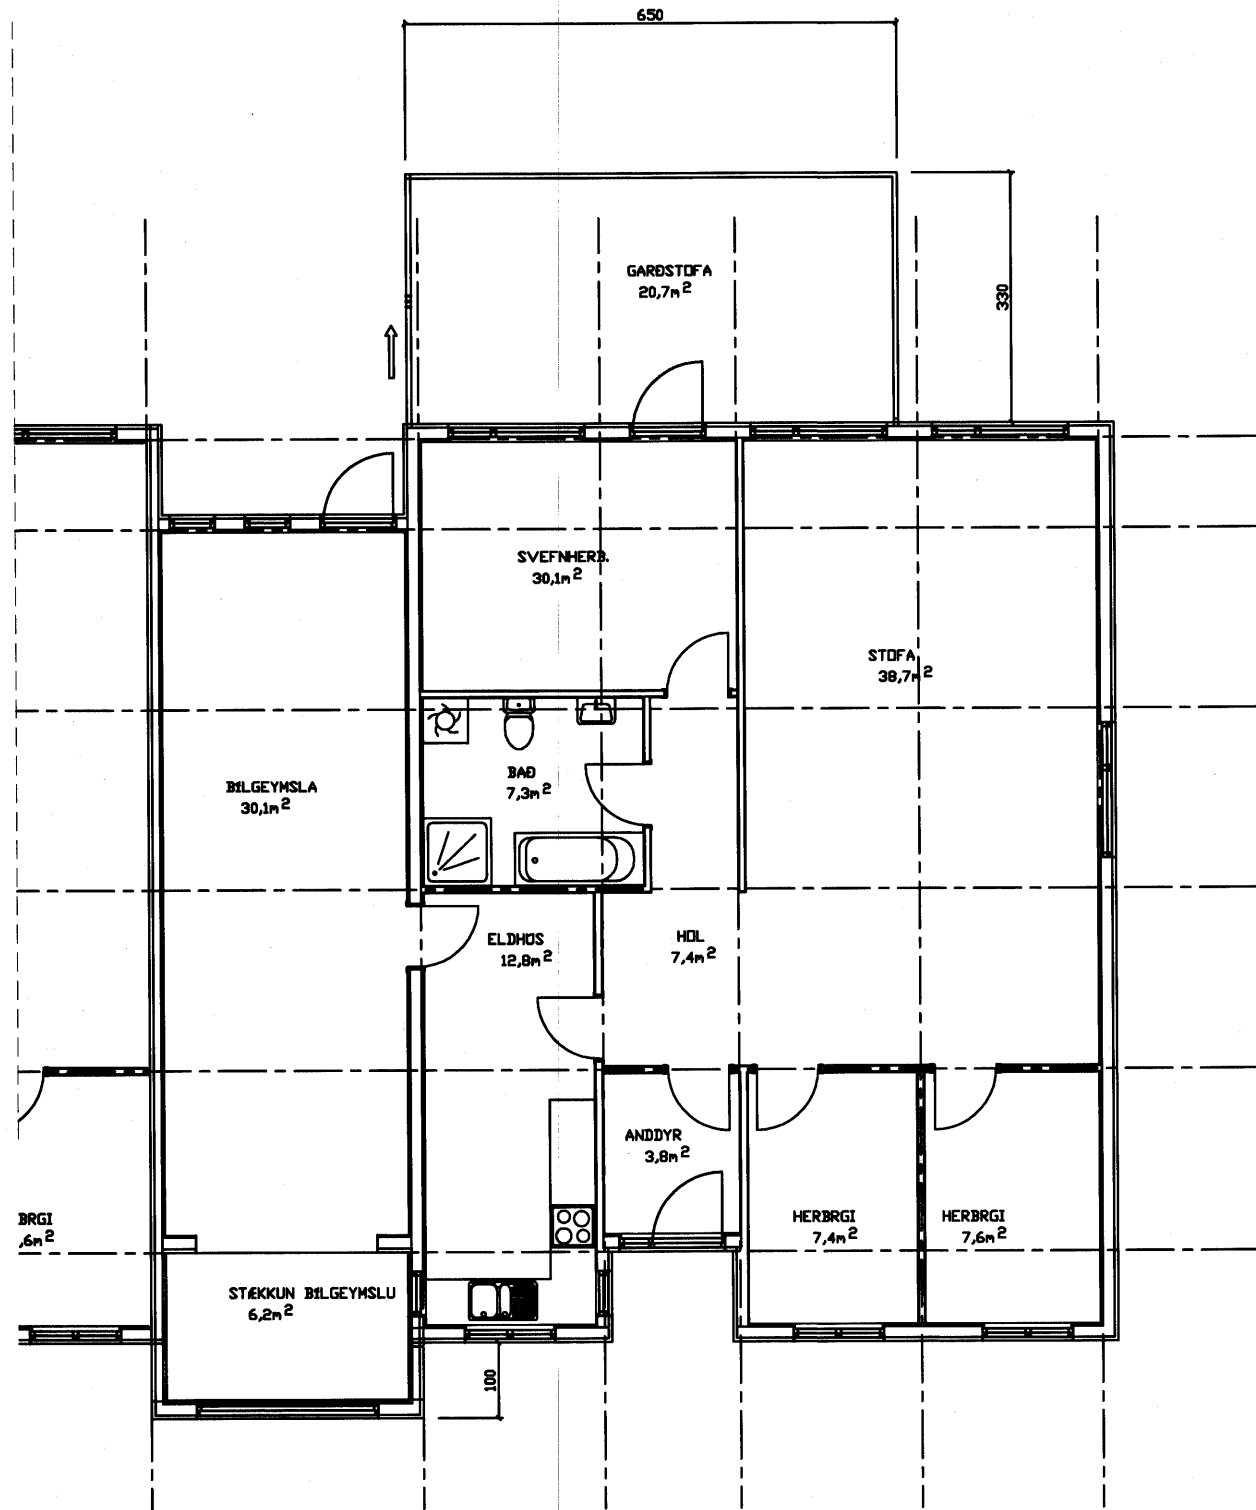

ÞVERSNIÐ M=1:50

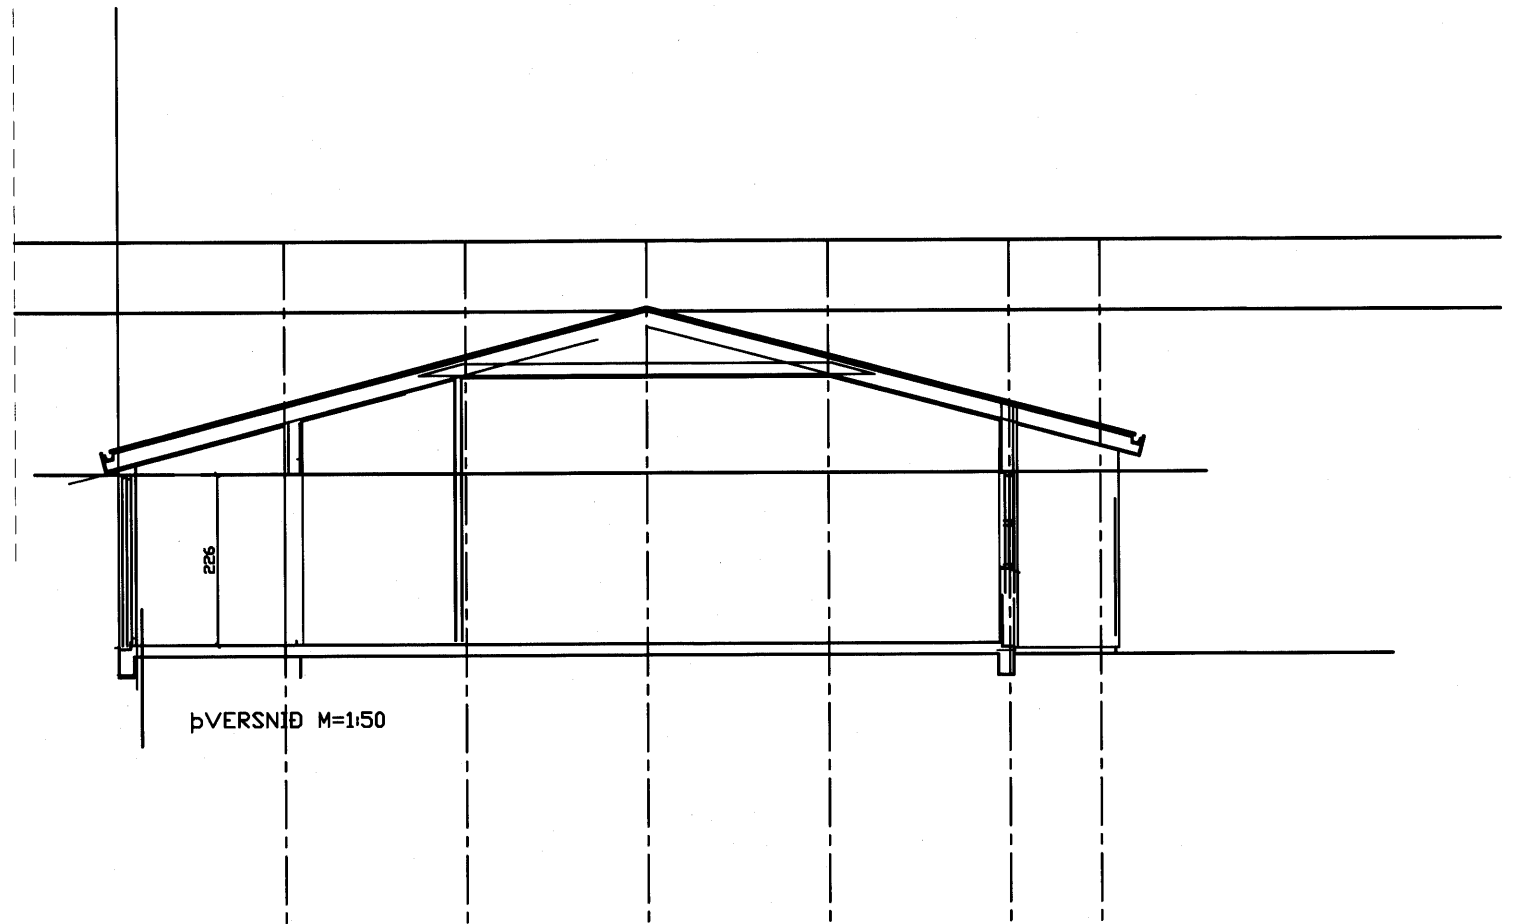

ÞVERSNIÐ M=1:50

D			H		Dags.	Hannað	Verk.nr	Mælikvarði	Teiknistofa PZ ehf Ráðgjafarverkfærðipjónusta Kirkjuvegi 23 900 Vestmannaeyjum Sími 481-2711 Fax-481-3076 Heimasíða http://www.teiknistofa.is Netfang pz@teiknistofa.is	Verkhelti FOLDAHRAUN 4 VESTMANNAEYJUM UPPMÆLING/TILLAGA 1 Verkefni GRUNNMYND OG SNID VIÐBYGGING, SÖLSTOFA OG BÍLSKUR
C		G		MARS. 07		0658-1	1/50			
B		F		Yfirfarið	Teiknað	Teikn.nr	Breyting			
A		E			EA	101				
NR	DAGS.	BREYTING	NR	DAGS.	BREYTING	Sampykkt				