SAMÞYKKT AF BYGGINGARFULLTRÚA
7 JÚNÍ 2006
BYGGINGARFULLTRÚINN I VESTMANNAEYJUM

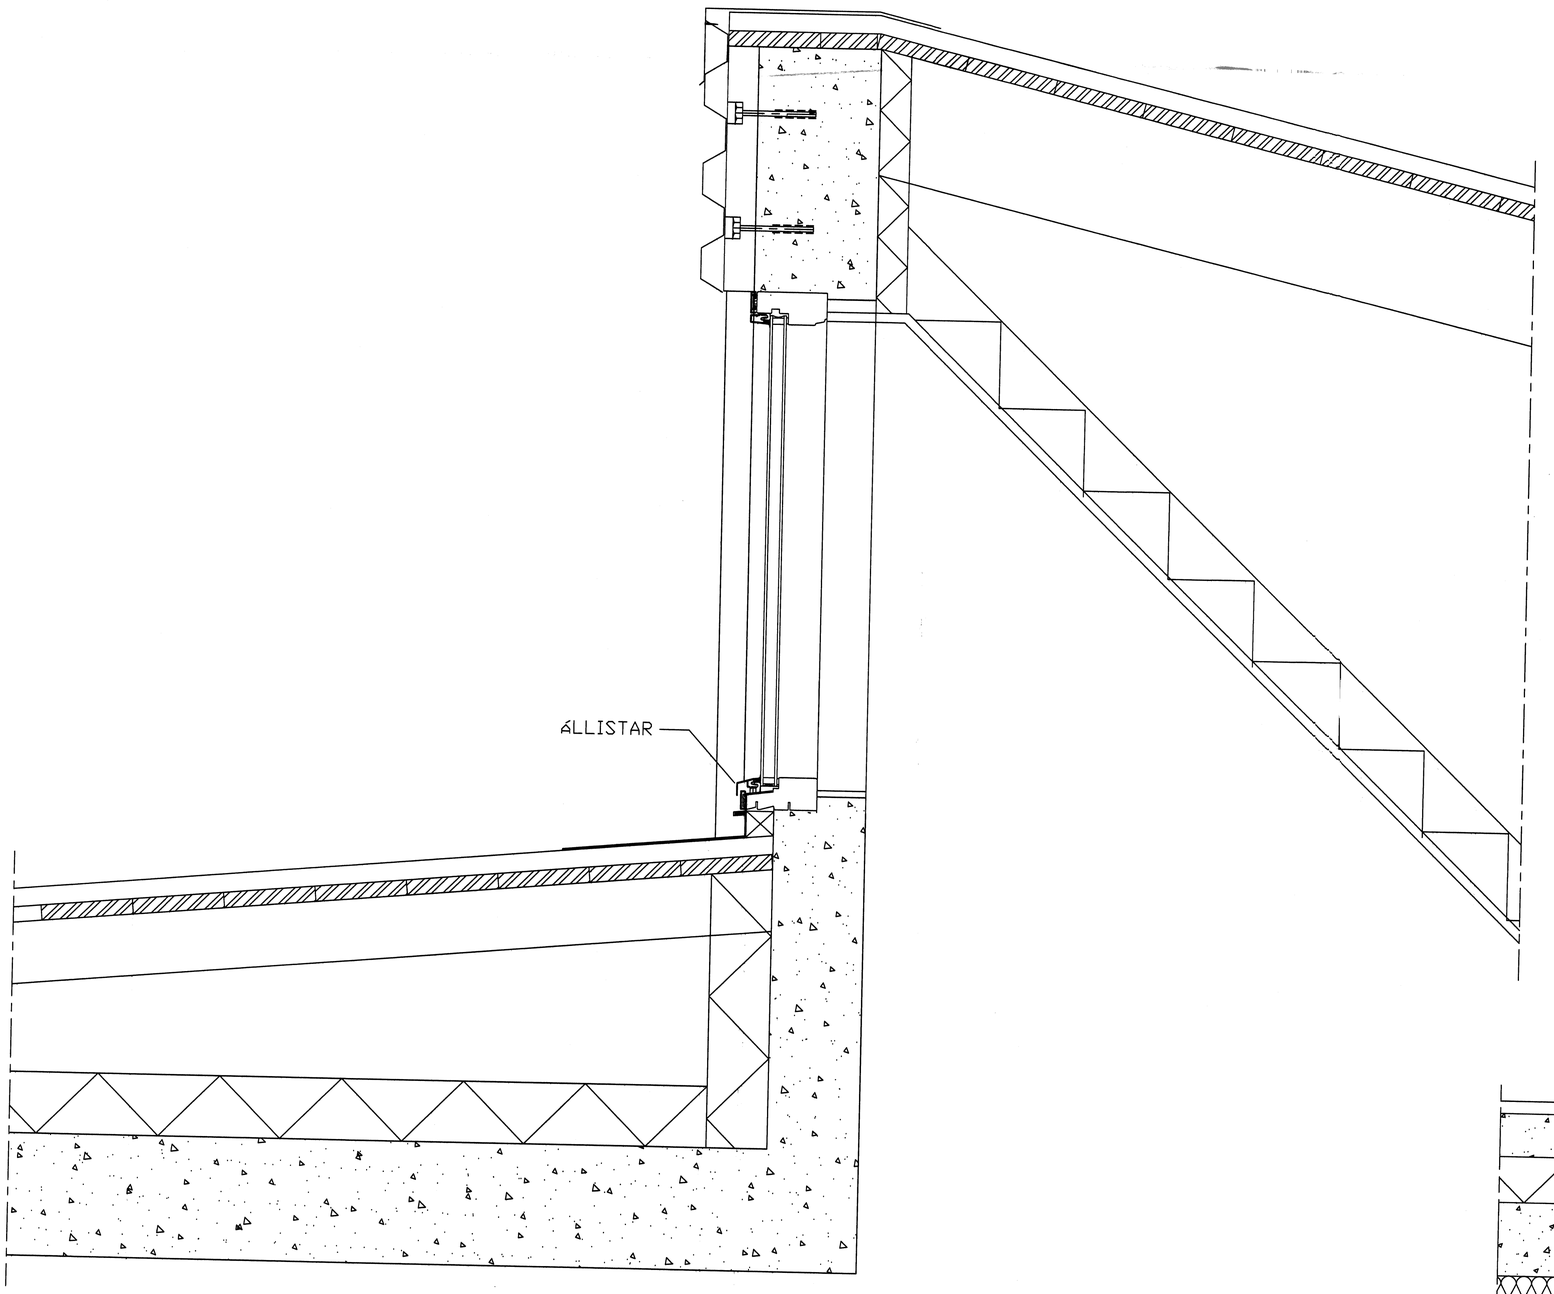

FRÁGANGUR VIÐ GLUGGA Á EFRA ÞAKI AÐ AUSTAN

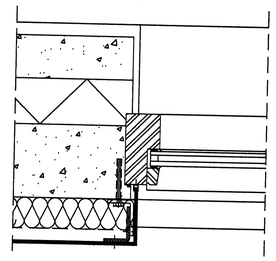

FRÁGANGUR VIÐ GLUGGA
LÁRÉTT SNIÐ

D			H		
C			G		
B			F		
A			E		
R	DAGS.	BREYTING	NR	DAGS.	BREYTING

Dags.	Hannað	Verk.nr	Mælikvarði
MAÍ 06	BB	0341	1:5
Yfirfarið	Teiknað	Teikn.nr	Breyting
	EA	105	

Samþykkt

Teiknistofa PZ ehf
Ráðgjafarverkfræðiþjónusta
FRV
Kirkjuvegi 23 900 Vestmannaeyjum Sími 481-2711 Fax-481-3076
Heimasíða http//www.teiknistofa.is Netfang pz@teiknistofa.is

Verkheiti
FÖLDAHRAUN 42 VESTMANNAEYJUM
VIÐGERÐ OG ENDURBÆTUR

Verkefni
SÉRTEIKNINGAR
ÞAKGLUGGI