
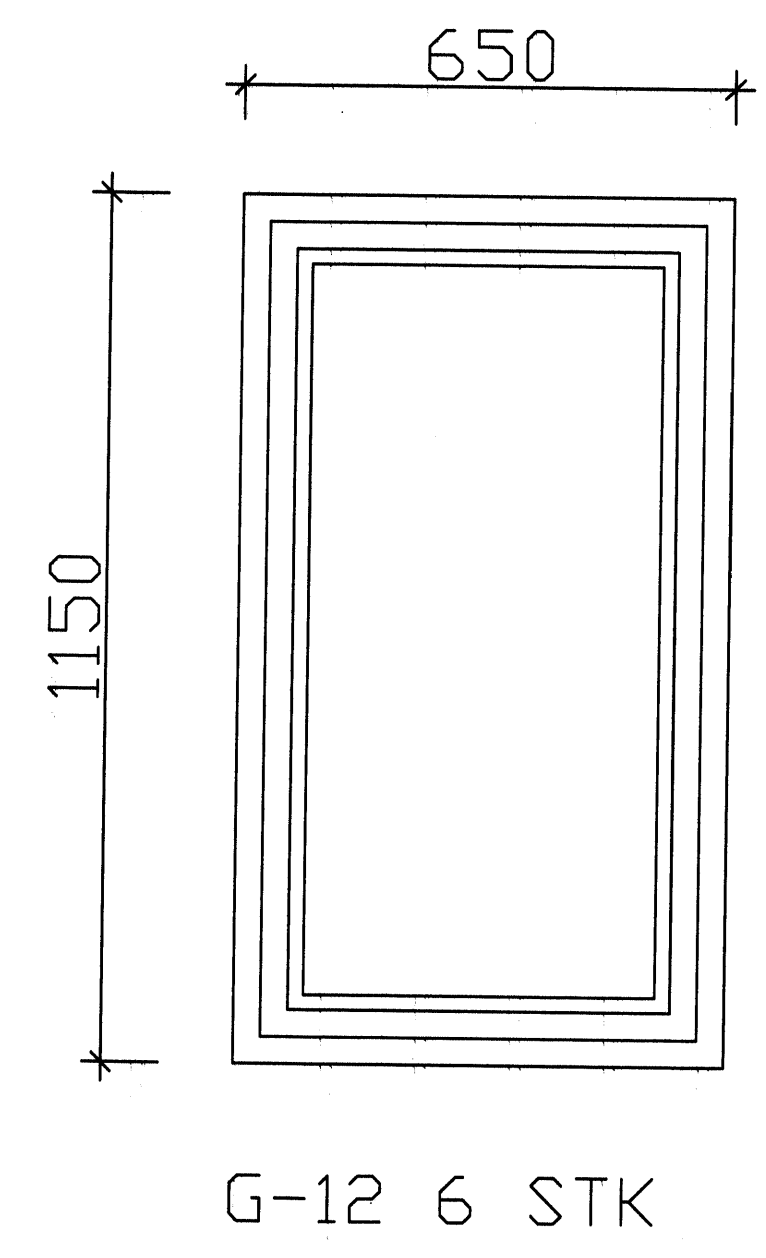
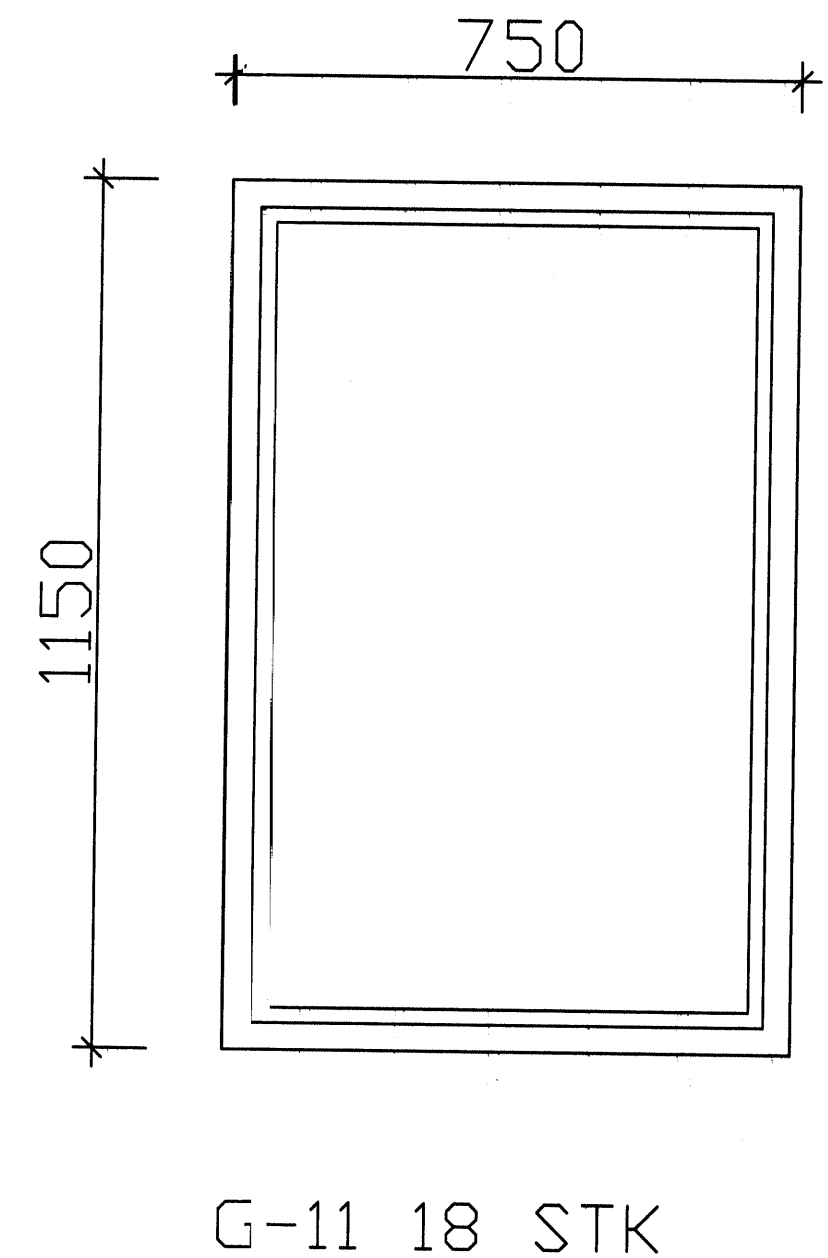
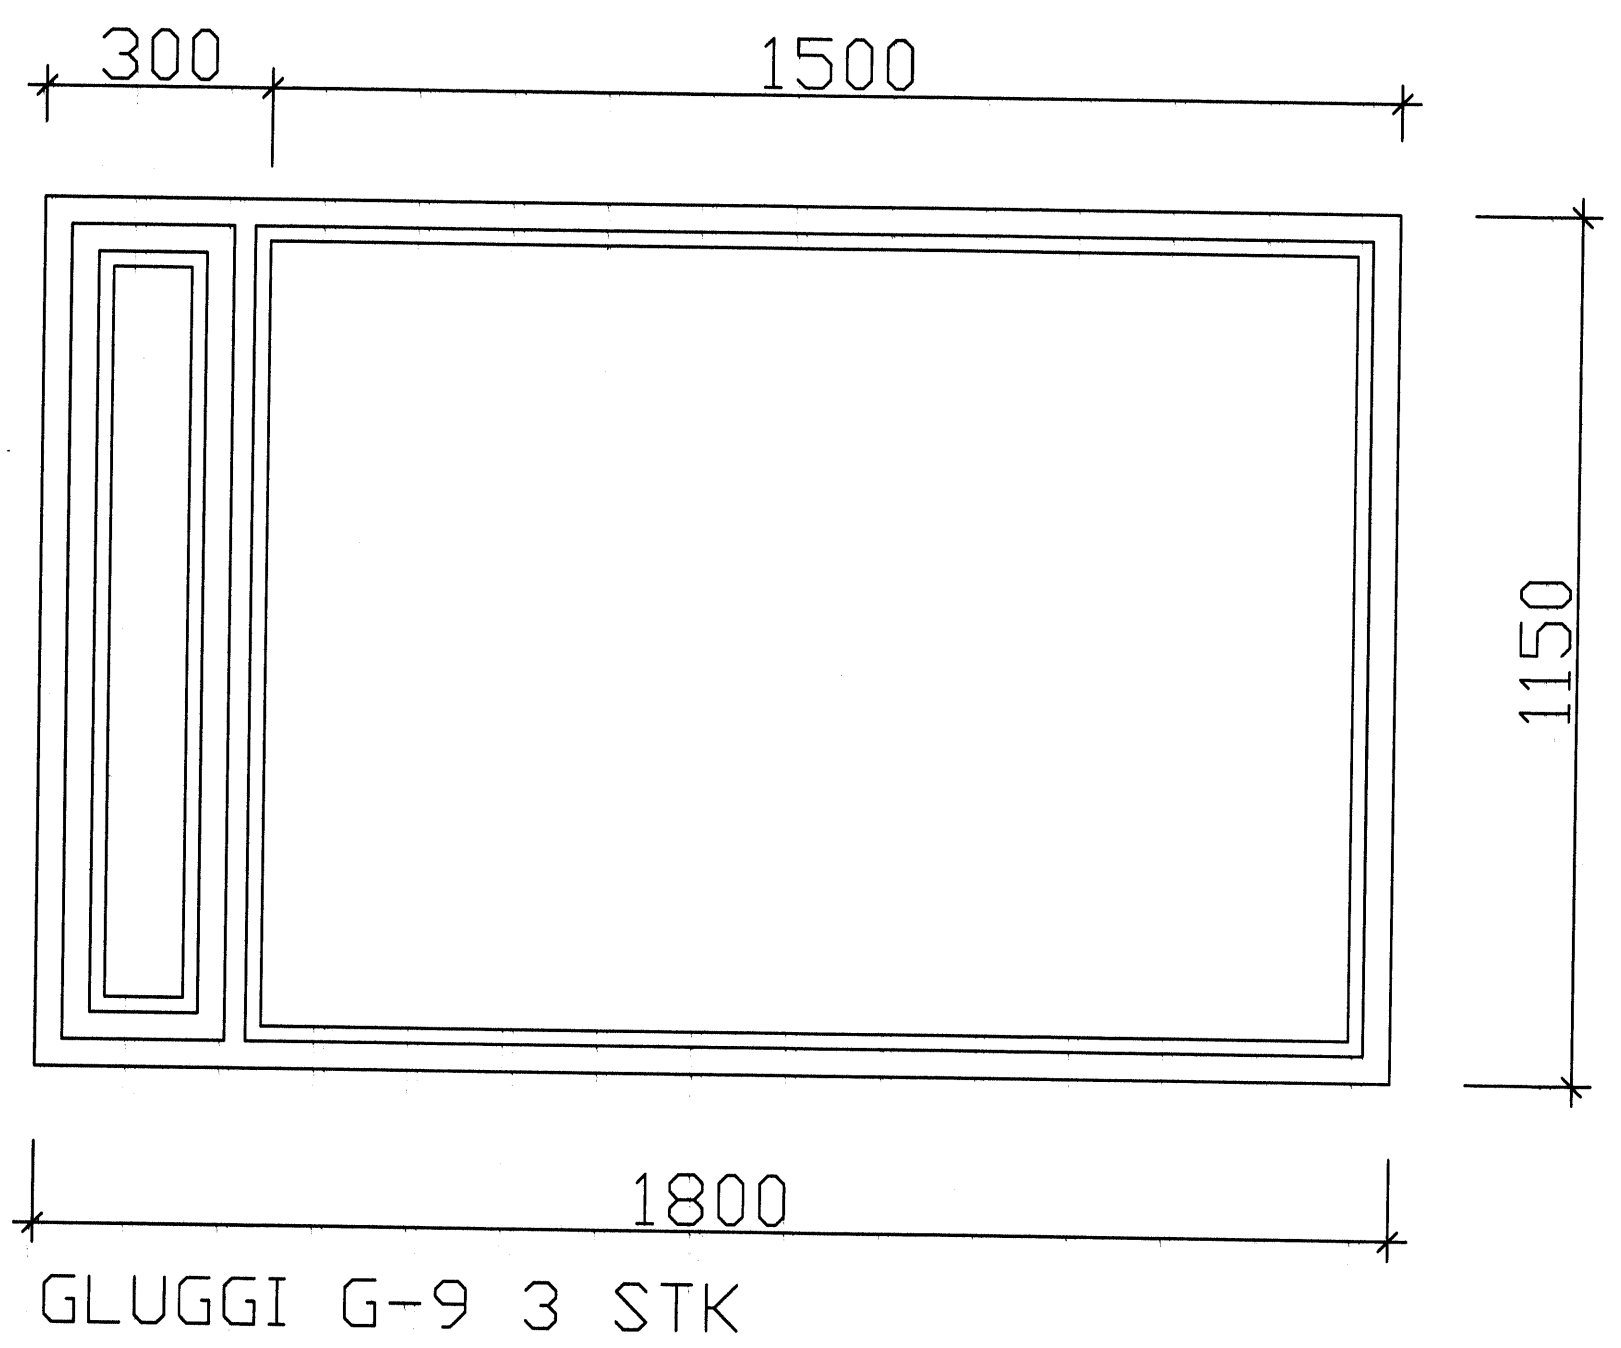


SKÝRINGAR
FJÖLDI GLUGGA á TEIKNINGU ER MAGN
GLUGGA í FJÖLBÝLISHÚSI.
MAGN GLUGGA SEM SKIPTA á UM KEMUR
FRAM í MAGNSKRÁ

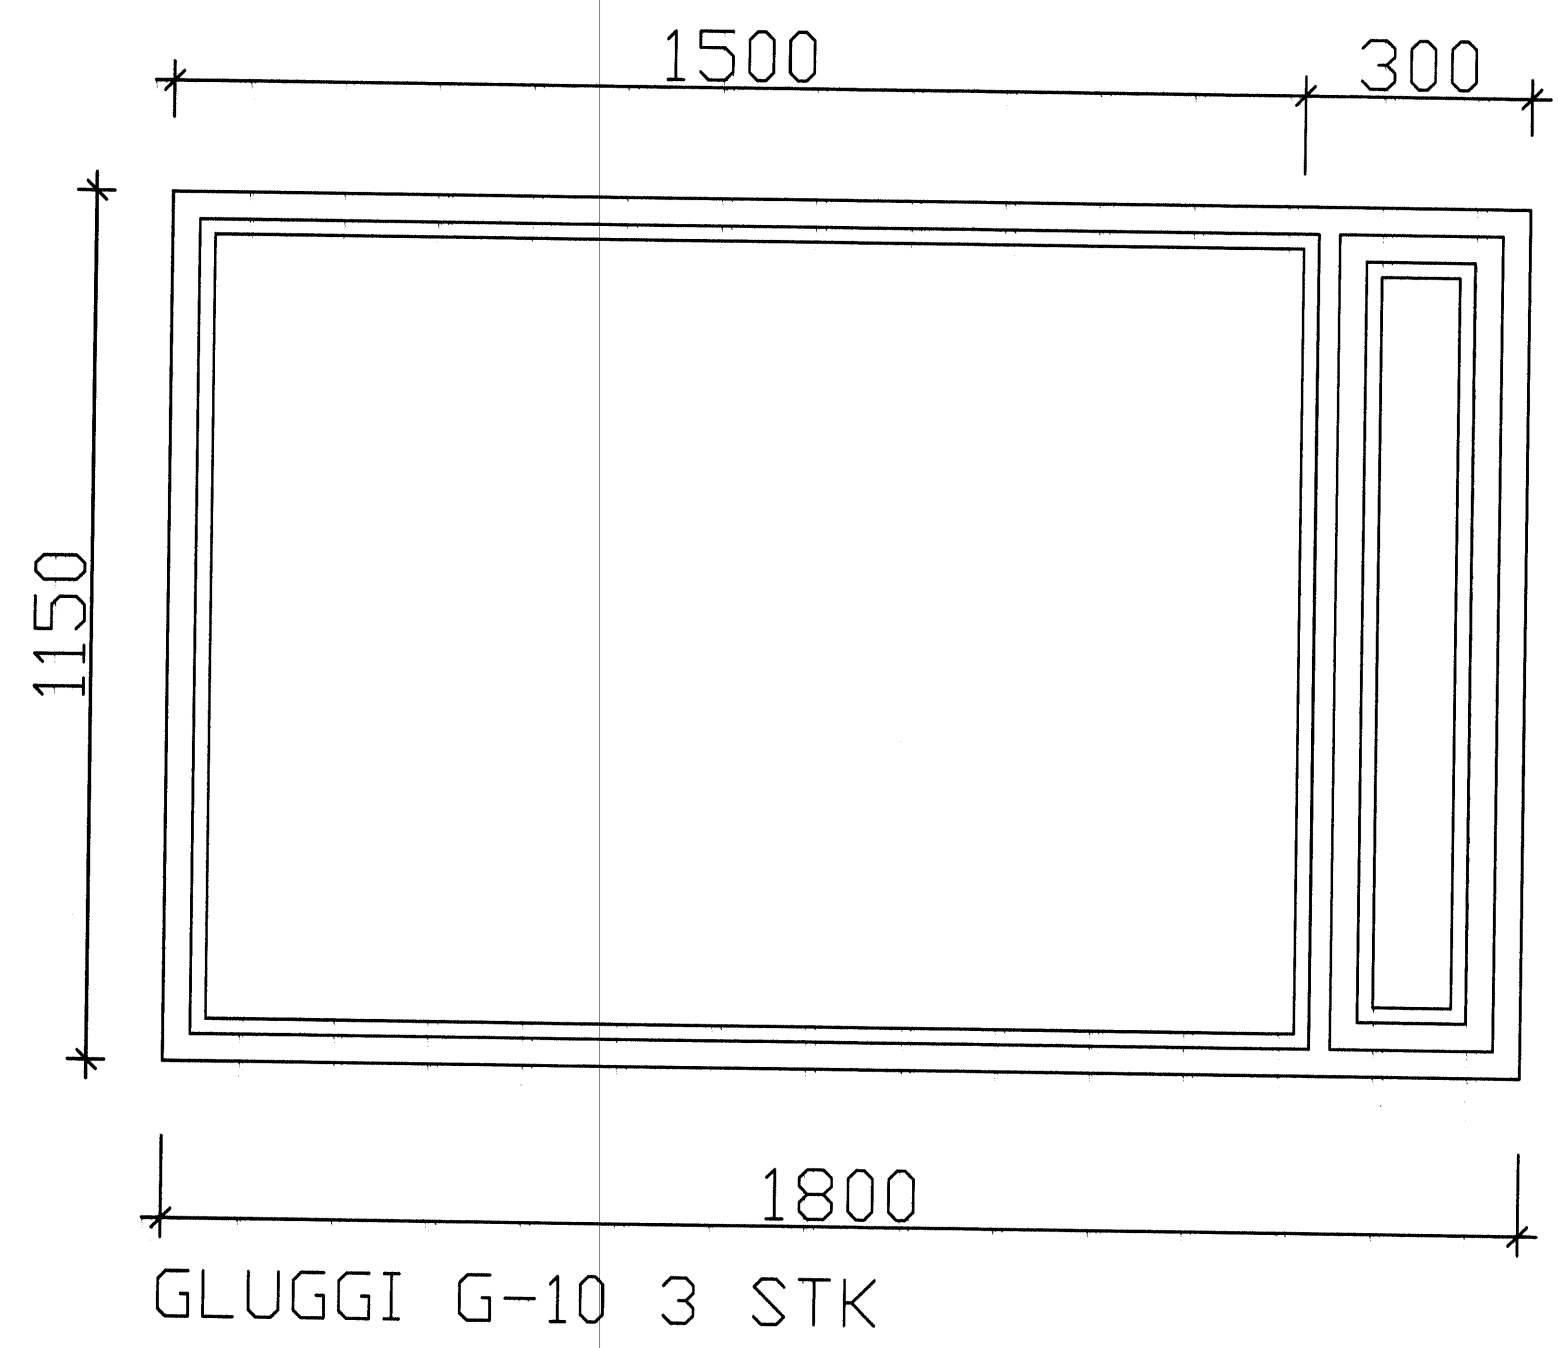

D			H			Dags.	Hannað	Verk.nr	Mælikvarði	Teiknistofa PZ ehf Ráðgjafarverkfræðipjónusta FOLDAHRAUN 42 VESTMANNAEYJUM VIÐGERÐ OG ENDURBÆTUR Verkefni GLUGGAR OG HURDIR
C			G			MAÍ 06	BB	0341	110	
B			F			Yfirfarið	Teiknað	Teikn.nr	Breyting	
A			E				EA	106		
IR	DAGS.	BREYTING	NR	DAGS.	BREYTING	Samþykkt Sigrún Guðjónsdóttir 17-270963 5.4.03				Kirkjuvegi 23 900 Vestmannaeyjum Sími 481-2711 Fax-481-3076 Heimasíða http://www.teiknistofa.is Netfang pz@teiknistofa.is