


SÉÐ FRAMAN Á HANDRÍÐ

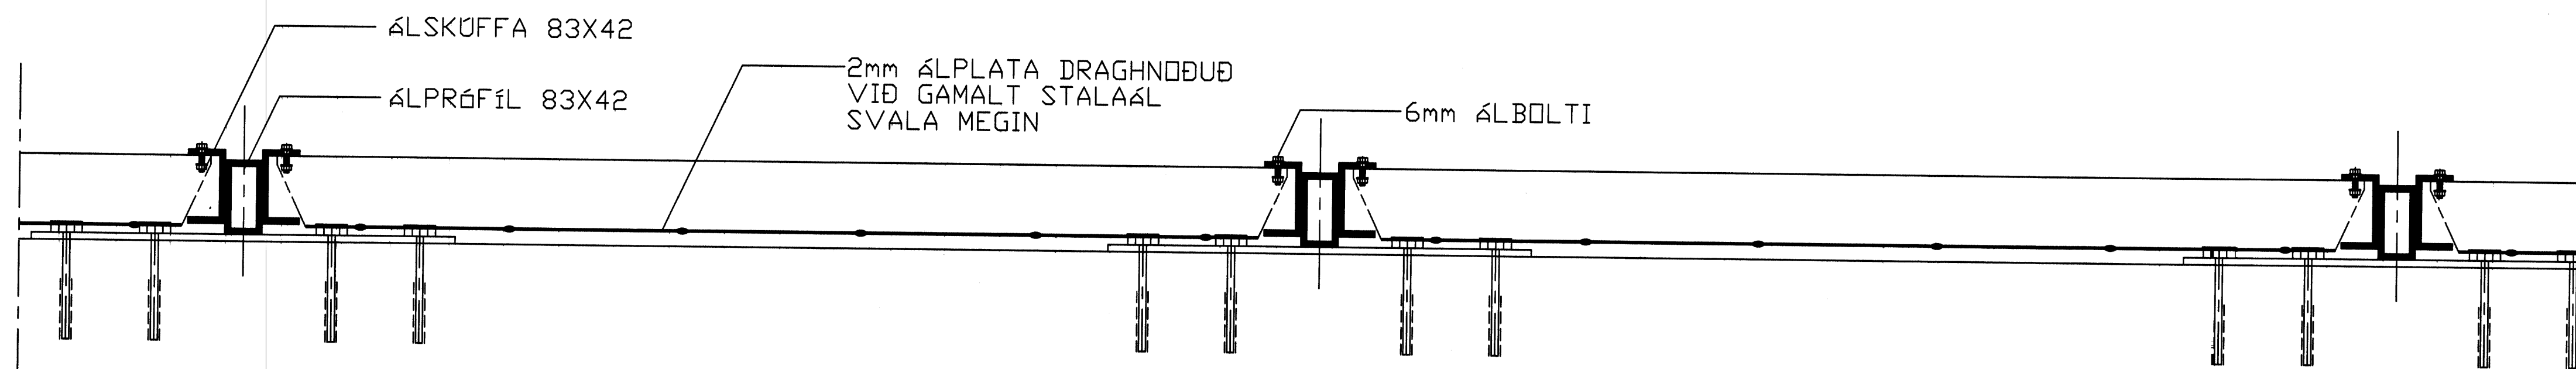

SNÍÐ B-B LÁRÉTT SNÍÐ Í SVALAHANDRÍÐ

SNÍÐ A-A
LÖÐRÉTT SNÍÐ Í SVALAHANDRÍÐ

D			H		Dags.	Hannað	Verk.nr	Mælikvarði	Teiknistofa PZ ehf Ráðgjafarverkfræðipjónusta Kirkjuveg 23 900 Vestmannaeyjum Sími 481-2711 Fax-481-3076 Heimasíða http://www.teiknistofa.is Netfang pz@teiknistofa.is	Verkefni FOLDAHRAUN 42 VESTMANNAEYJUM VIÐGERÐ OG ENDURBÆTUR Verkefni SVALAHANDRÍÐ
C		G		MAÍ 06	BB	0341	1:5			
B		F		Yfirfarið	Teiknað	Teikn.nr	Breyting			
A		E		EA	109					
NR	DAGS.	BREYTING	NR	DAGS.	BREYTING	Samþykkt	<i>Guðrún Sigrún</i> 03.06.05 17:27:56 3447			