
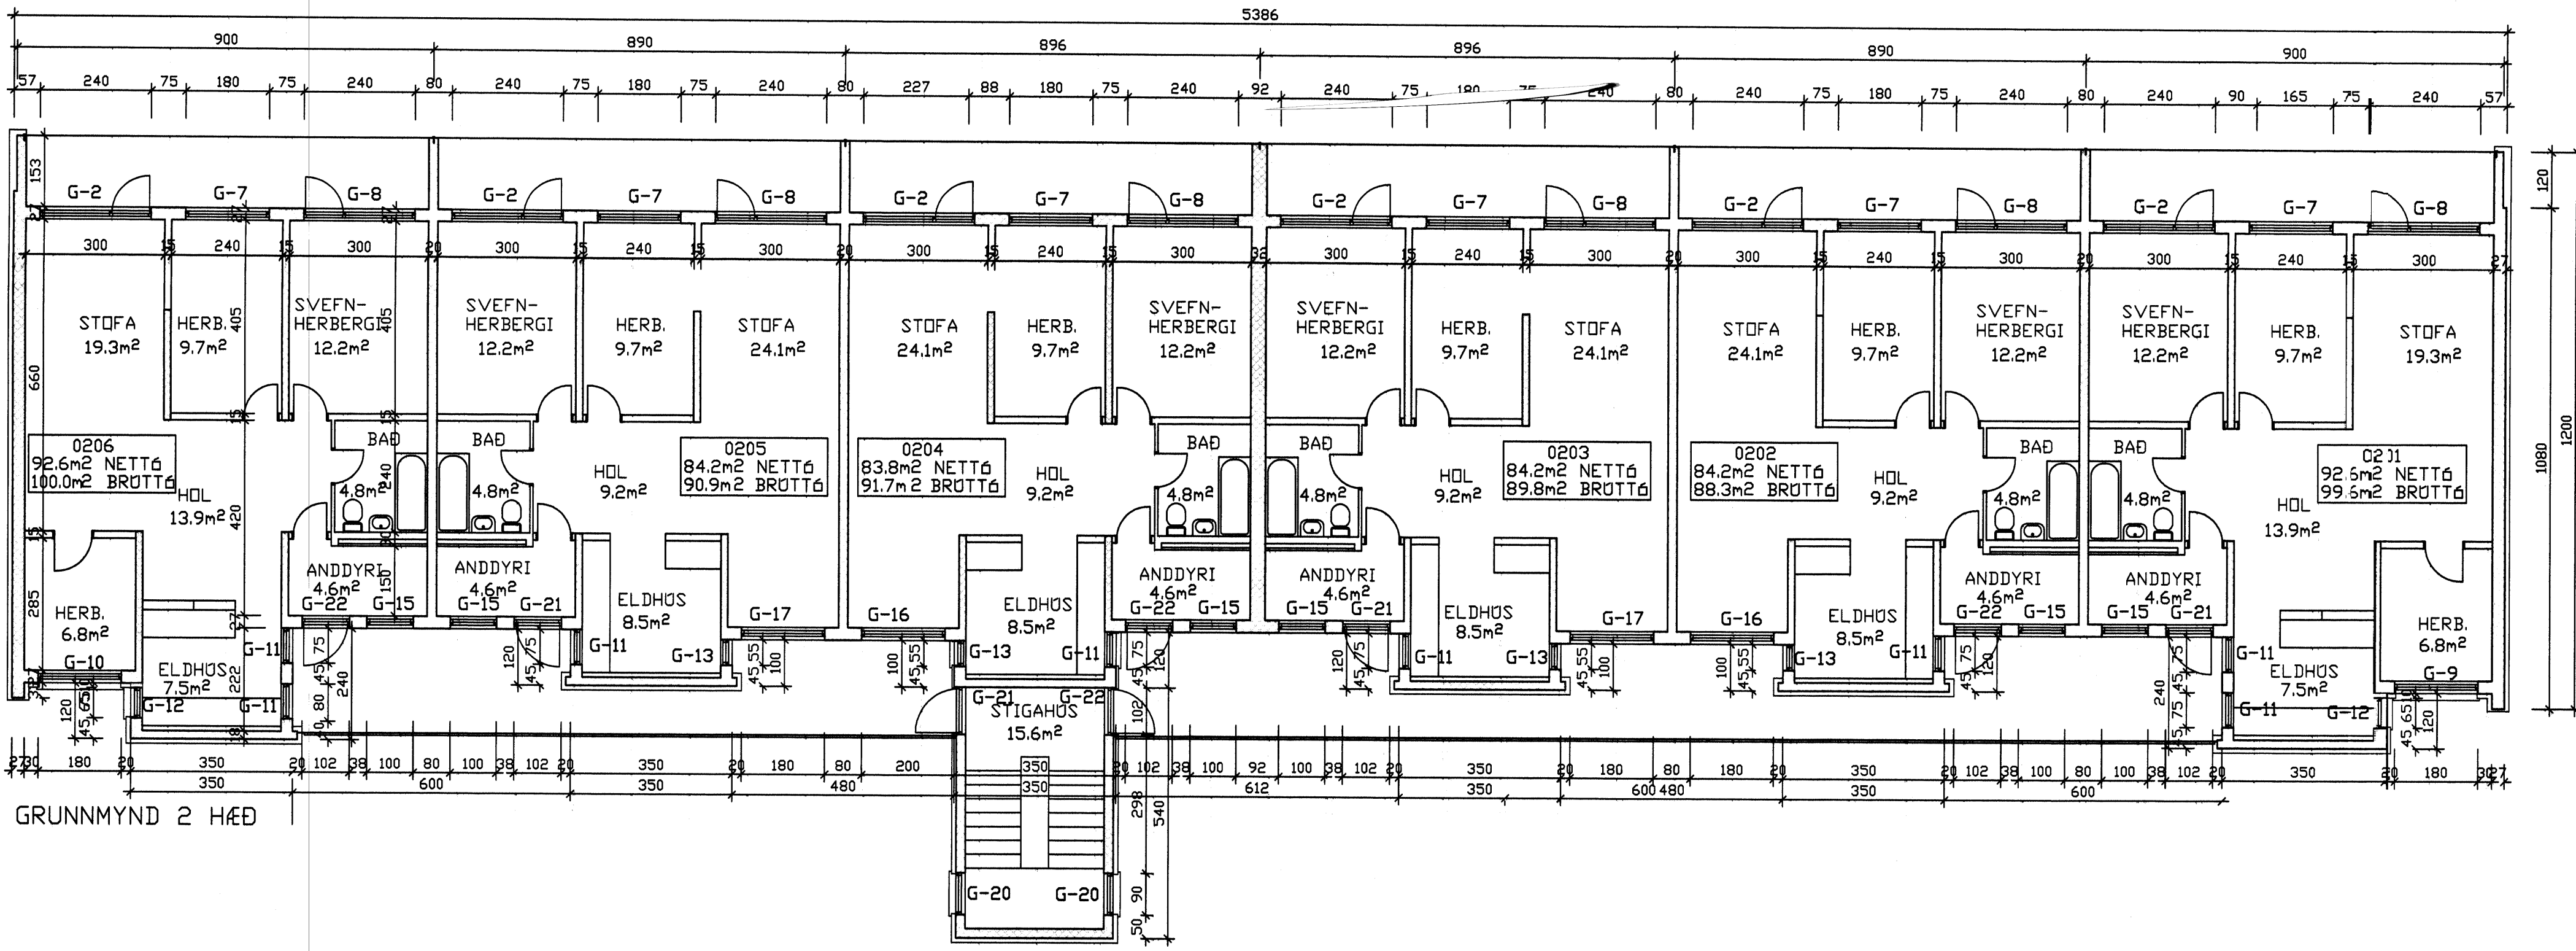
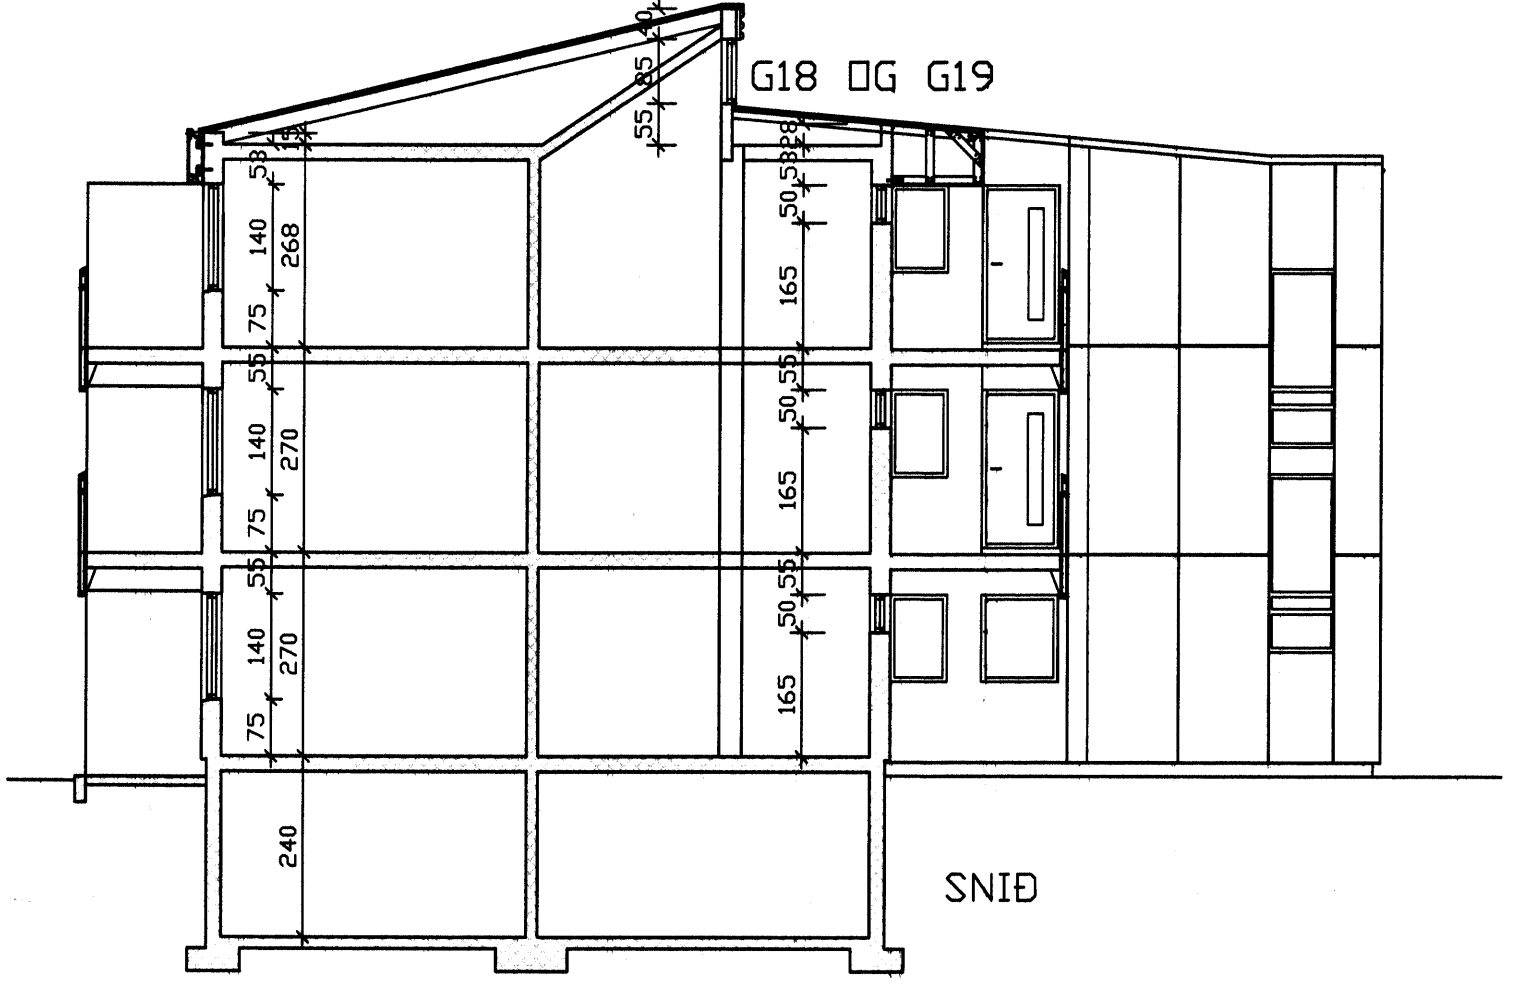



SAMÞYKKT AF BYGGINGARFULLTRÖA
 7. JUNÍ 2003

 BYGGINGARFULLTRUUNNI VESTMANNNAEYJUM




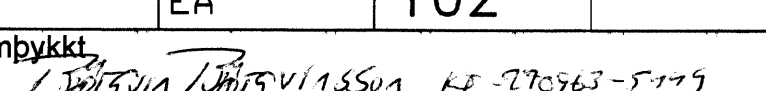
GRUNNMYND 2 HÆÐ

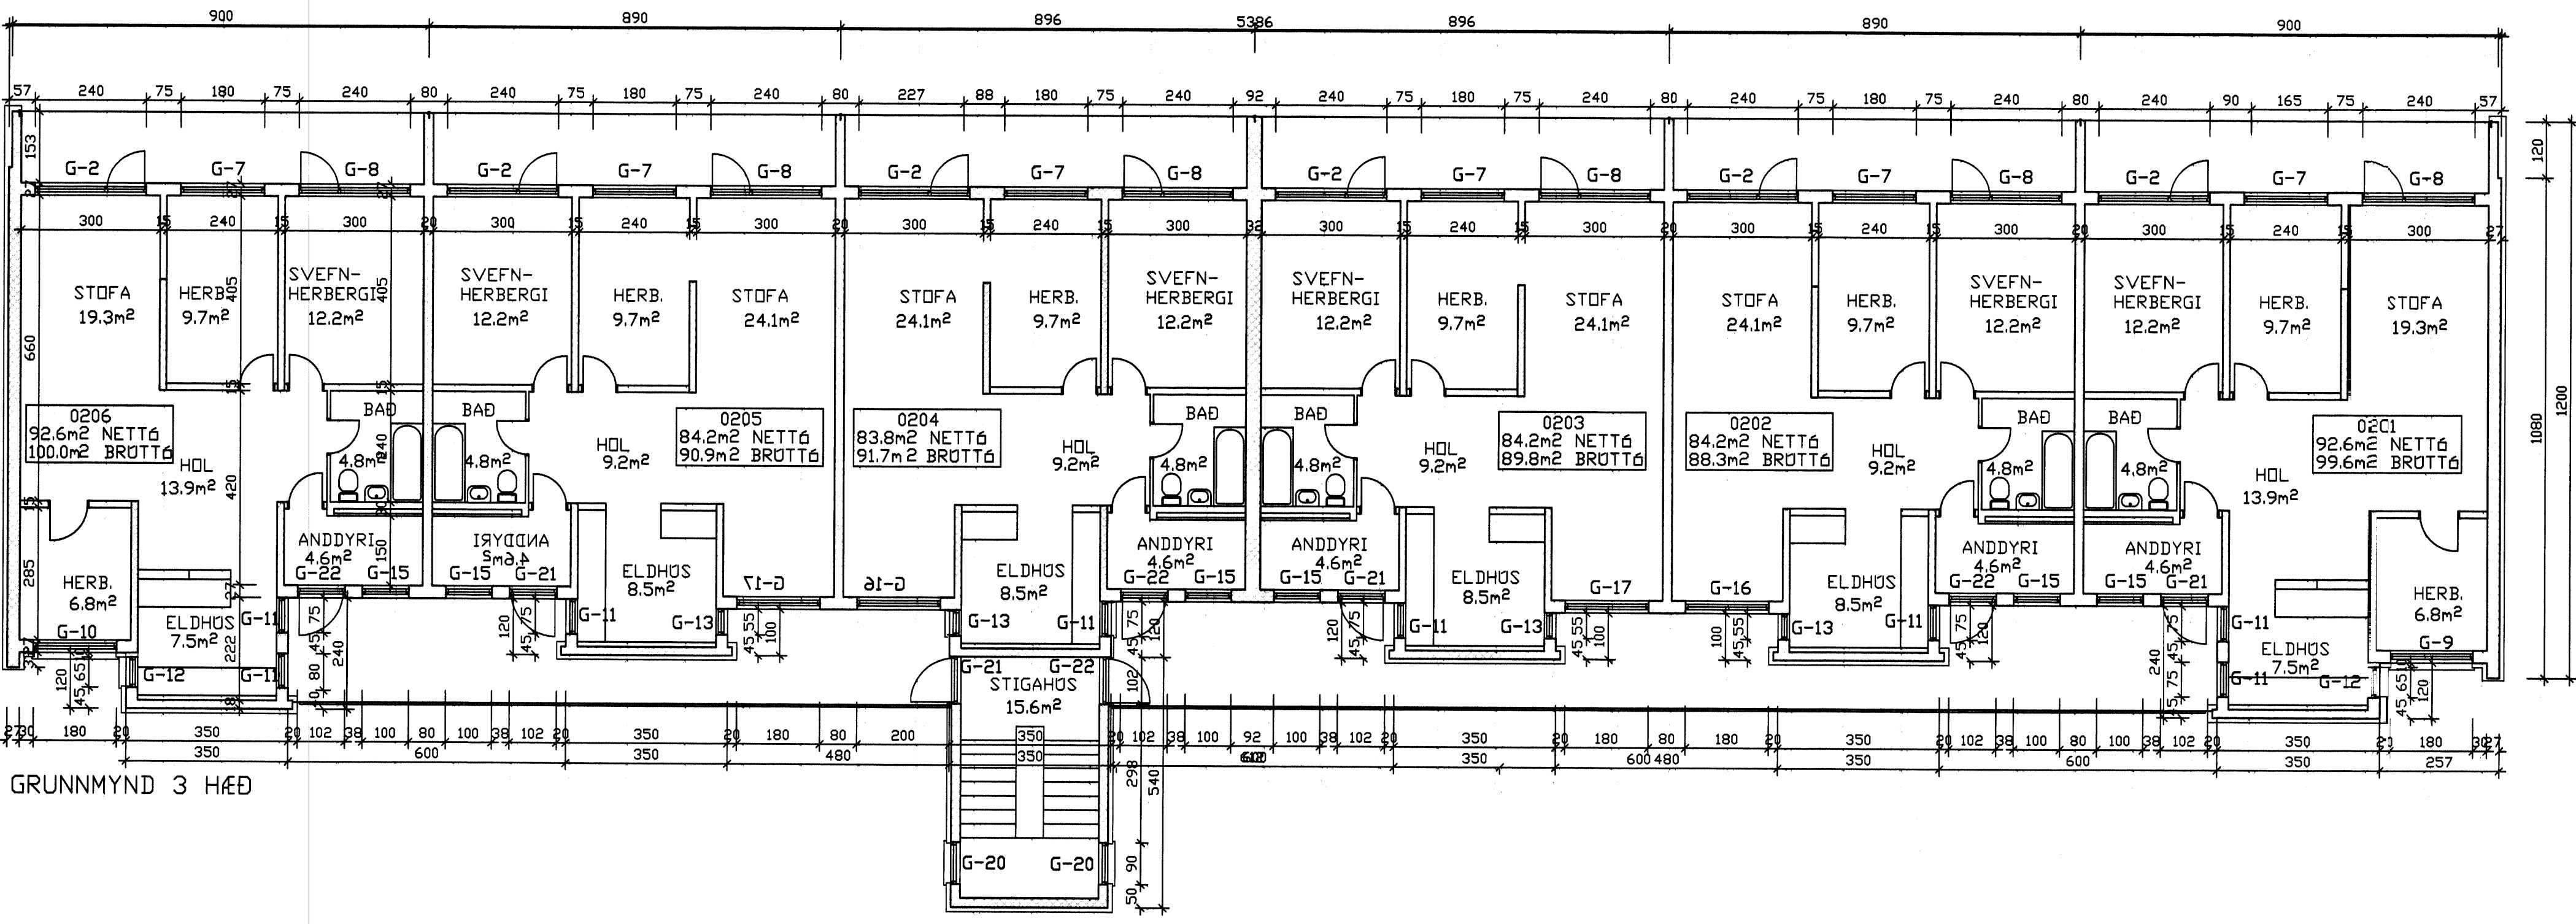

SNID



GRUNNMYND 3 HÆÐ

D		H		Dags.	Hannað	Verk.nr	Mælikvarði	Teiknistofa PZ ehf Ráðgjafarverkfræðipjónusta  Verkefni FOLDAHRAUN 42 VESTMANNNAEYJUM VIÐGERÐ OG ENDURBÆTUR Verkefni GRUNNMYND 2., 3. HÆÐ OG SNID
C		G		MAÍ 06	BB	0341	1 100	
B		F		Yfirfarið	Teiknað	Teikn.nr	Breyting	
A		E			EA	102		
NR	DAGS.	BREYTING	NR	DAGS.	BREYTING	Samþykkt 		

Kirkjuvegi 23 900 Vestmannaeyjum Sími 481-2711 Fax-481-3076
 Heimasíða <http://www.teiknistofa.is> Netfang pz@teiknistofa.is