8121

SAMÞYKKT AF BYGGINGARFULLTRÚA
24. FEB. 2009
BYGGINGARFULLTRÚINN Í VESTMANNAEYJUM

NR	DAGS.	BREYTING
A		
B		
C		
D		
E		
F		
G		
H		

SKÝRINGAR

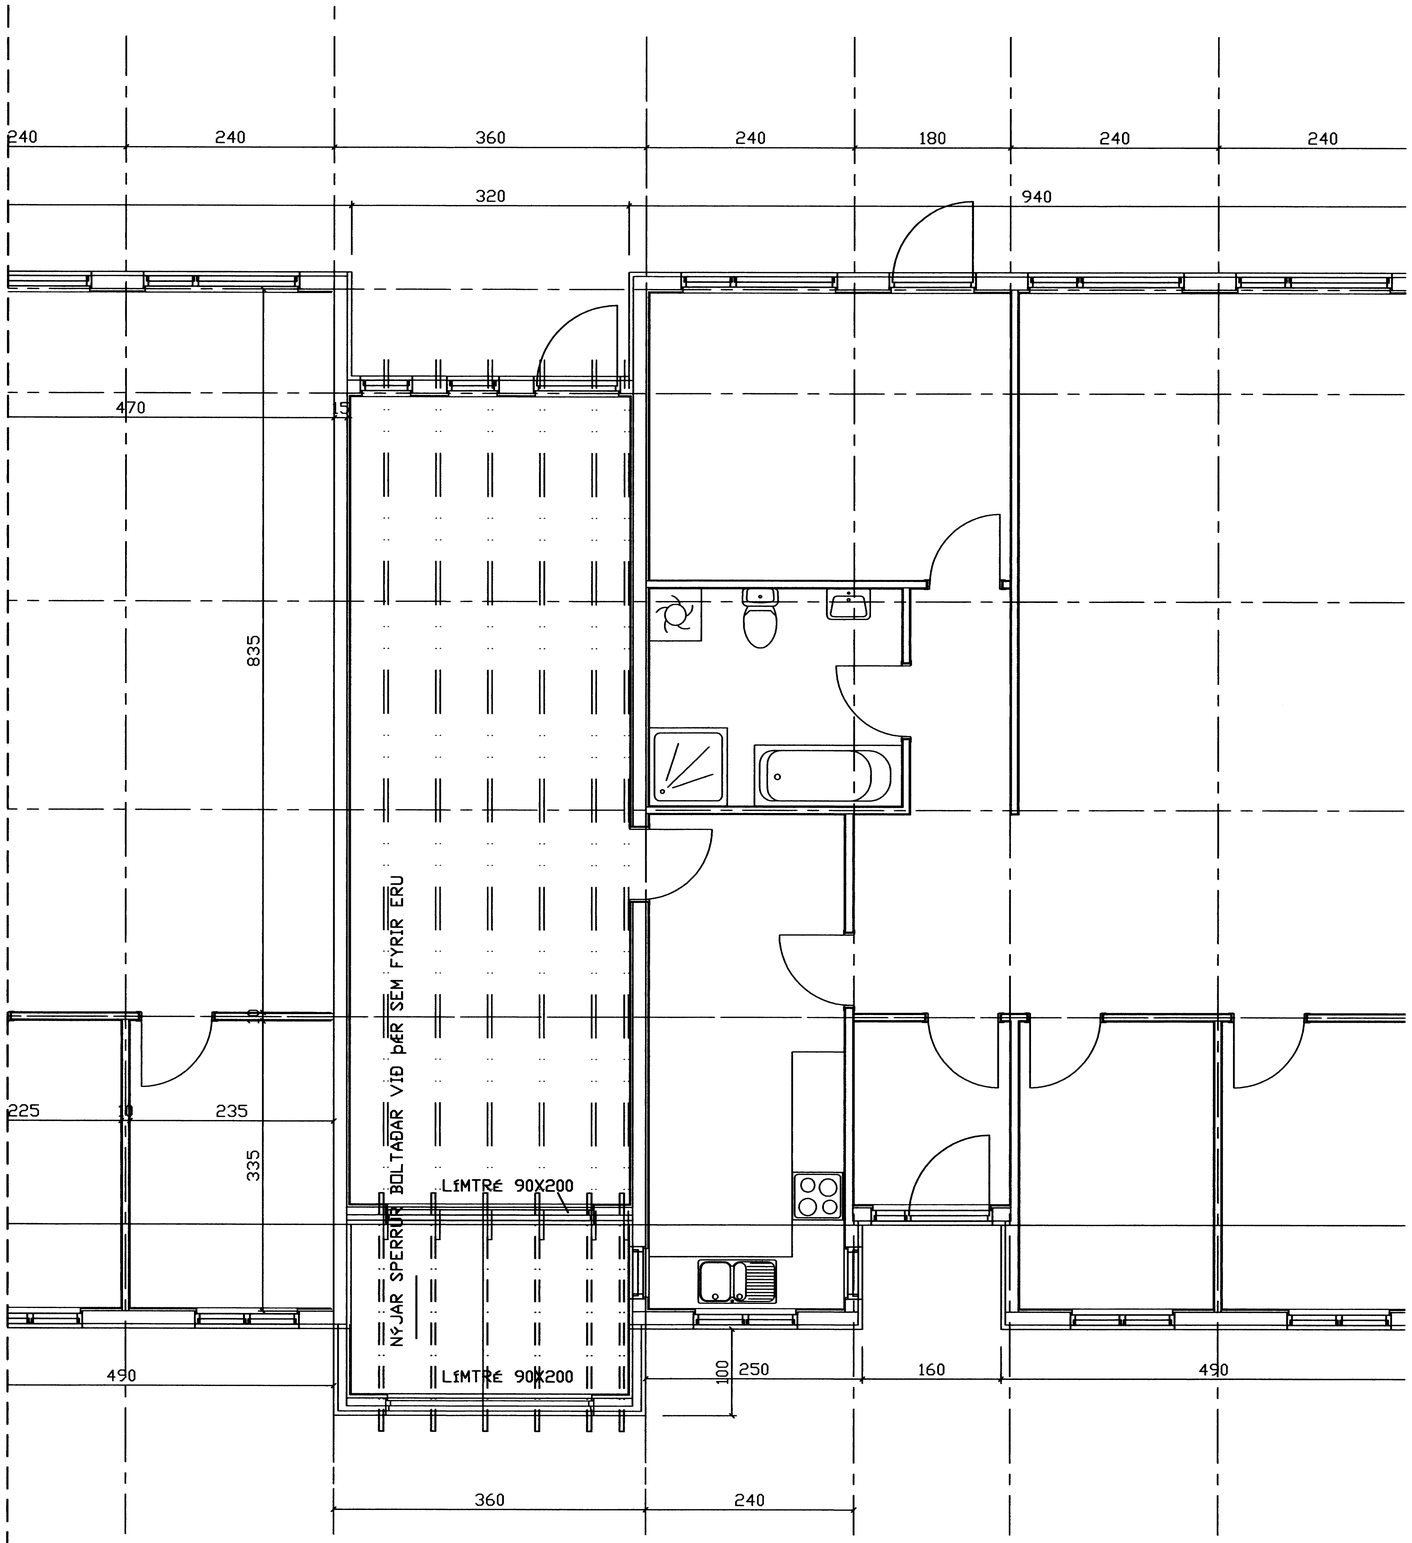

GRUNNMYND M=1:50

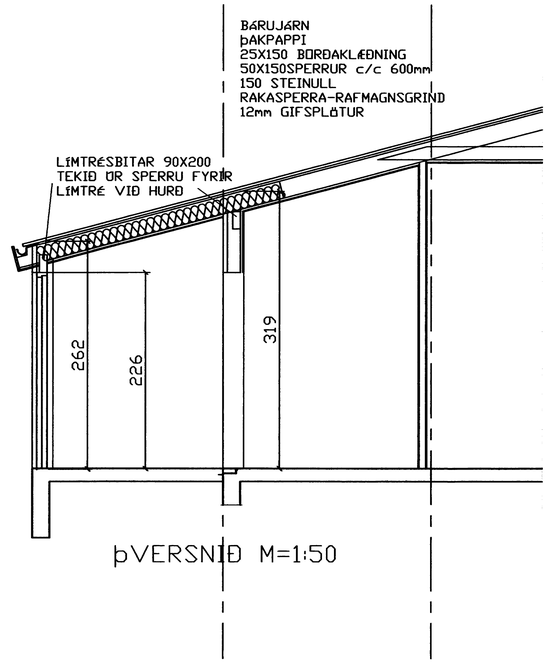

ÞVERSNIÐ M=1:50

Teiknistofa PZ ehf
Ráðgjafarverkfræðiþjónusta
FRV
Kirkjuvegi 23 900 Vestmannaeyjum Sími 481-2711 Fax-481-3076
Heimasíða http//www.teiknistofa.is Netfang pz@teiknistofa.is

Verkheiti
FÖLDAHRAUN 7 VESTMANNAEYJUM
VIÐBYGGING BÍLGEYMSLA

Verkefni
GRUNNMYNI OG SNIÐ
SPERRUR

Dags.	Hannað	Verk.nr	Mælikvarði
FEB. 09	PZ	0658-2	1/50 1/10
Yfirfarið	Teiknað	Teikn.nr	Breyting
	EA	212	
Samþykkt			