




Sigurður Þing

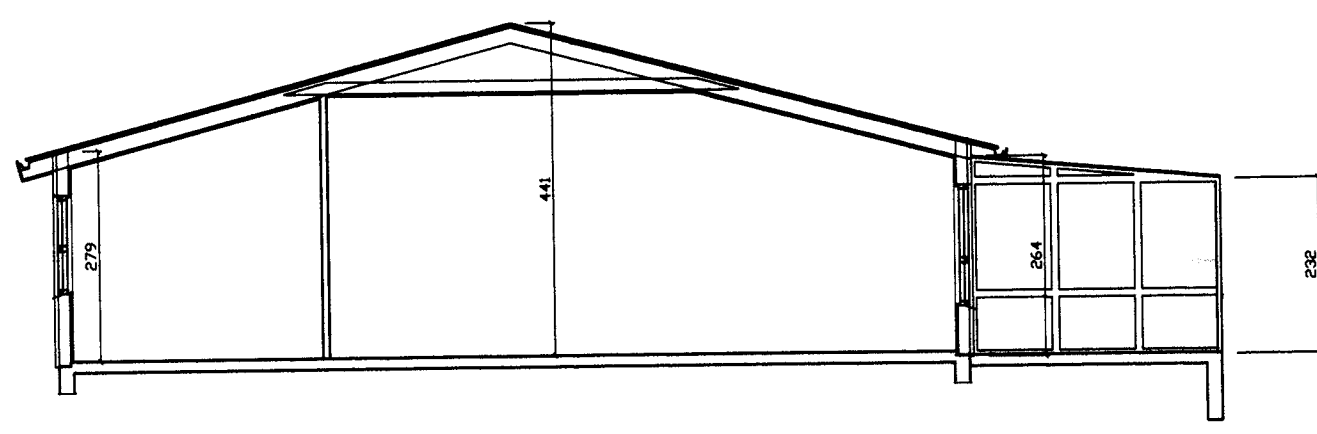

ÞVERSNIÐ M=1:100

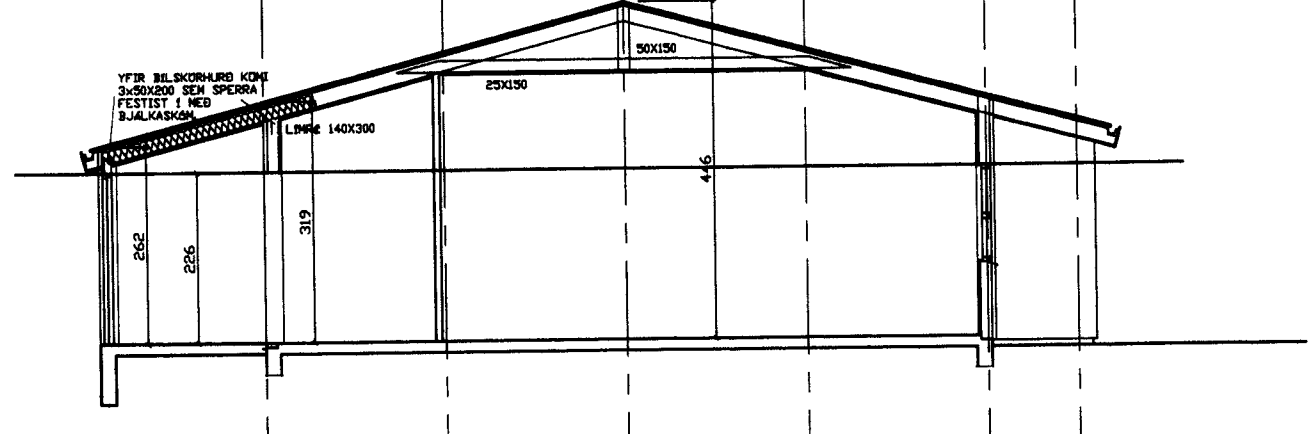

ÞVERSNIÐ M=1:100

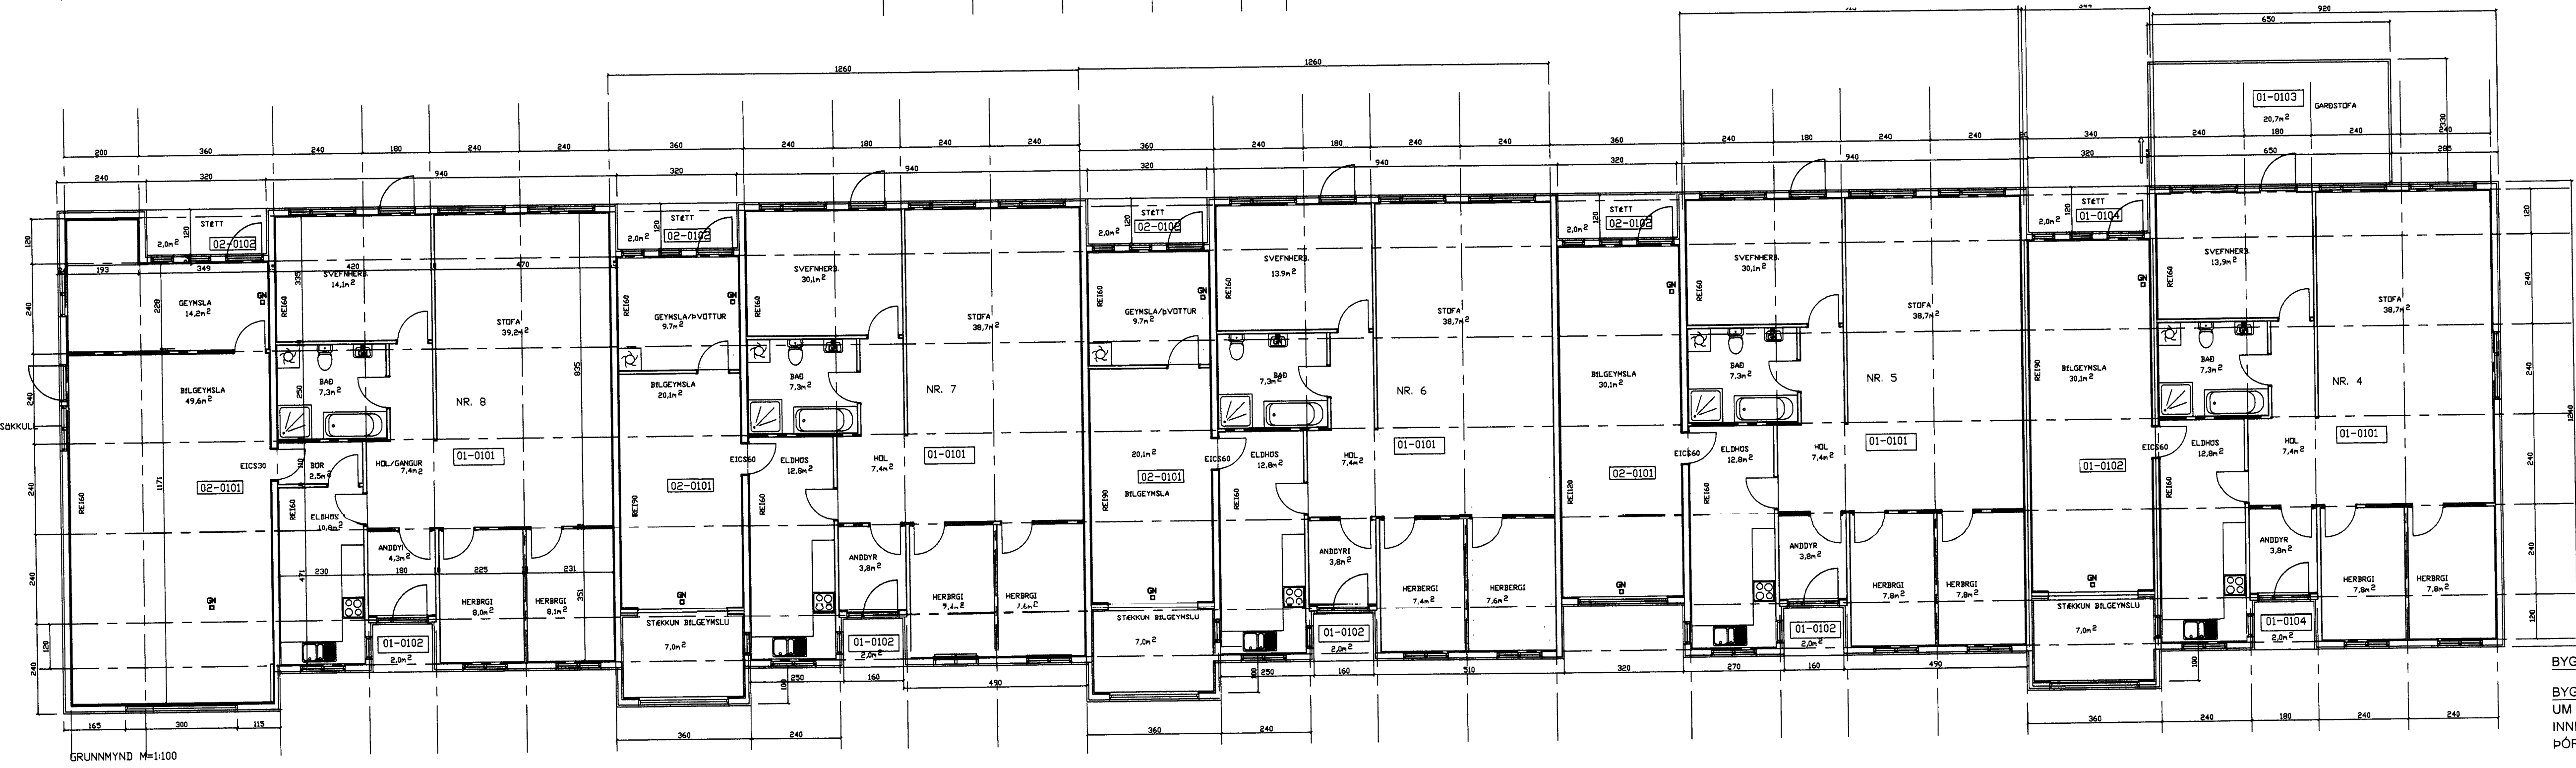

GRUNNMYND M=1:100

BYGGINGARLÝSING FOLDAHRAUN 4-8

BYGGING /EIGNIN  
UM ER AÐ RÆÐA RAÐHÚS Á EINNI HÆÐ MED FIMM ÍBÚÐUM MED  
INNBYGGÐUM BÍLSKÚR, TIMBUREINGNAHUS FRÁ TRÉSMÍÐJU  
ÞÓRÐAR BYGGT 1984.

SÖKKLAR  
-STEYPTIR OG JÁRNBENTIR

ÚTVEGGIR  
-150 MM TIMBURGRIND  
-EINANGRADIR MED 150mm STEINULLAREINANGRUN  
-LÖÐRÉTTSTANDANDI 22 \*145 MM HEFLUD UTÁHÚSKLÆÐNING

INNVEGGIR MILLI BÍLSKÚRS OG HÚSS  
-REI-60 VEGGIR 150mm GRIND EINANGRADIR OG KLÆDDIR PLÖTUM Í  
FLOKKI 1

AÐRIR INNVEGGIR  
-VEGGIR 100mm TIMBURVEGGIR KLÆDDIR SPÓNAPLÖTUM  
-EÐA TVÖFALDIR GIFSVEGGIR

VEGGIR OG LOFT YFIR BÍLSKÚR  
-KLÆRR MED 12 MM GIFSPÖTUM EÐA ELDVARNAR- SPÓNAPLÖTUM,  
KLÆÐNING Í FLOKKI 1.

ÞAK  
-LITAD ÞAKÁL  
-ÞAKPAPPI  
-BORDAKLÆÐNING 25\*150  
-SPERRUR 50X225 c/c 400-600mm -SJÁ SPERRUTEIKNINGU NR202  
-Í ÚVEGG KOMI 35 mm RÖR FYRIR LOFTUN Í HVERT SPERRUBIL  
-200mm ÞAKULL MED ÁLÍMDUM VINDPAPPA-LOFTUN  
-LÍMTRÉSBITAR SEM BURÐARVIRKI Í ÞAKI  
-RAKAVARNALAG UNDIR SPERRUM, ÞOLPLAST  
-RAFMAGNSGRIND 32\*45 c/c 600mm  
-KLÆÐNING Í FLOKKI 2 NEMA Í BÍLSKÚR Í FLOKKI 1


GLUGGAR  
-VIÐARGLUGGAR OG SVALARHURDIR MED  
-TVÖFÖLDU GLERI  
-BÍLSKÚRHURDIR, ÁL-FLEKAHURDIR  
-LOFTRÆSTING BÍLSKÚRS OG HERBERGJA UM OPANLEGA GLUGGA

LEIÐNITAP  
-GÖLFPLATA 0,3W/m² \*K  
-ÚTVEGGIR 0,4W/m² \*K  
-ÞAK 0,2W/m² \*K

FOLDAHRAUN 4-8 VESTMANNAEYJUM LANDNÚMUR 160687			
STÆRDIR			
HEITI	NETTÓ	BRÚTTÓ	RÚMMÁL
FOLDAHRAUN 4	158,5m²	178,0m²	616,4m³
FOLDAHRAUN 5	129,8m²	146,2m²	532,7m³
FOLDAHRAUN 6	135,2m²	154,6m²	557,0m³
FOLDAHRAUN 7	135,2m²	154,6m²	557,0m³
FOLDAHRAUN 8	162,7m²	186,1m²	645,9m³
SAMTALS	719,2m²	816,5m²	2908,6m³

ADRAR STÆRDIR SJÁ NÁNAR Í SKRÁNINGATÓFLU  
LÖÐARSTÆRÐ 2.400 m² NYTINGARHLUTFALL 0,34


BREYTINGAR  
BÍLSKÚR ÍBÚÐAR NR. 8 ER STÆKKADUR TIL AUSTURS OG SUÐURS

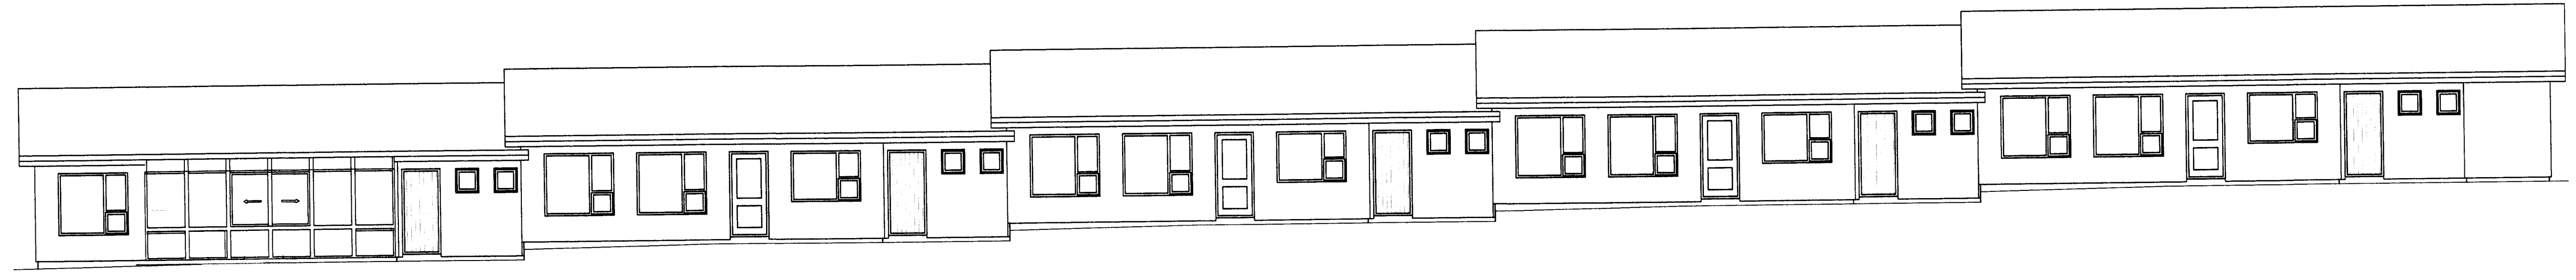


VESTURHLIÐ M=1:100




AUSTURHLIÐ M=1:100

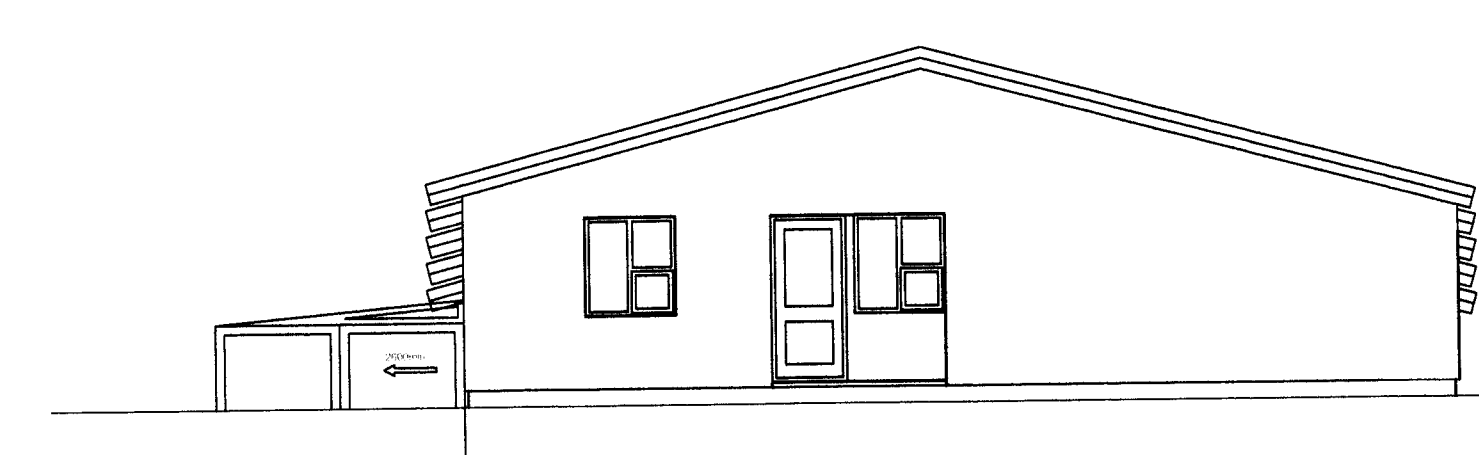

SUÐURHLIÐ M=1:100

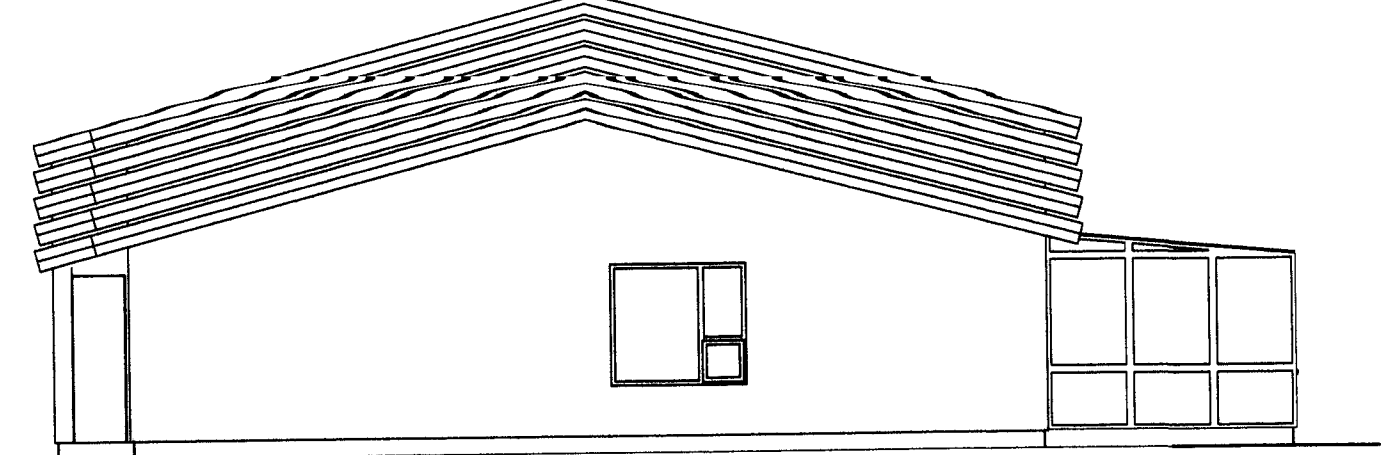

NORÐURHLIÐ M=1:100

D	29.04.10	ENDANLEGAR TEIKNINGAR AF STÆKKUN A BÍLSKUR ÍBÚÐAR NR 8.	H			Dags.	Hannað	Verk.nr	Mælikvarði	<b>Teiknistofa PZ ehf</b> Ráðgjafarverkfræðipjónusta  Kirkjuvegi 23 900 Vestmannaeyjum Sími 481-2711 Fax 481-3076 Heimastíða http://www.teiknistofa.is Netfang pz@teiknistofa.is	Verkheiti	FOLDAHRAUN 4-8 VESTMANNAEYJUM YFIRLIT SUPPDRÁTTUR
C	25.04.10	BÍLSKUR STÆKKADUR A NR.8	G			MARS. 85		0658-2	1:100		Verkfefni	GRUNNMYND, ÚTLIT OG SNIÐ VÍÐBYGGING, SÖLSTOFA OG BÍLSKUR
B	FEB.09	BÍLSKUR STÆKKADUR NR. 6 OG 7	F	18.03.2011	GEYMSLUR OG ÞVOTTARHÚS Í NR.7, HURDIR EICS-60 Í BÍLSKÚR, GN MERKT A TEIKNIR		Teiknað	Teikn.nr	Breyting			
A	MARS.07	SÖLSTOFA OG BÍLSKURAR VID 4	E	15.03.11	EIGNIR OG MATSHLUTAR, STÆRDIR		PZ/BB	100	F			
NR	DAGS.	BREYTING	NR	DAGS.	BREYTING		Samþykkt					