



ÞVERSNIÐ M=1:100

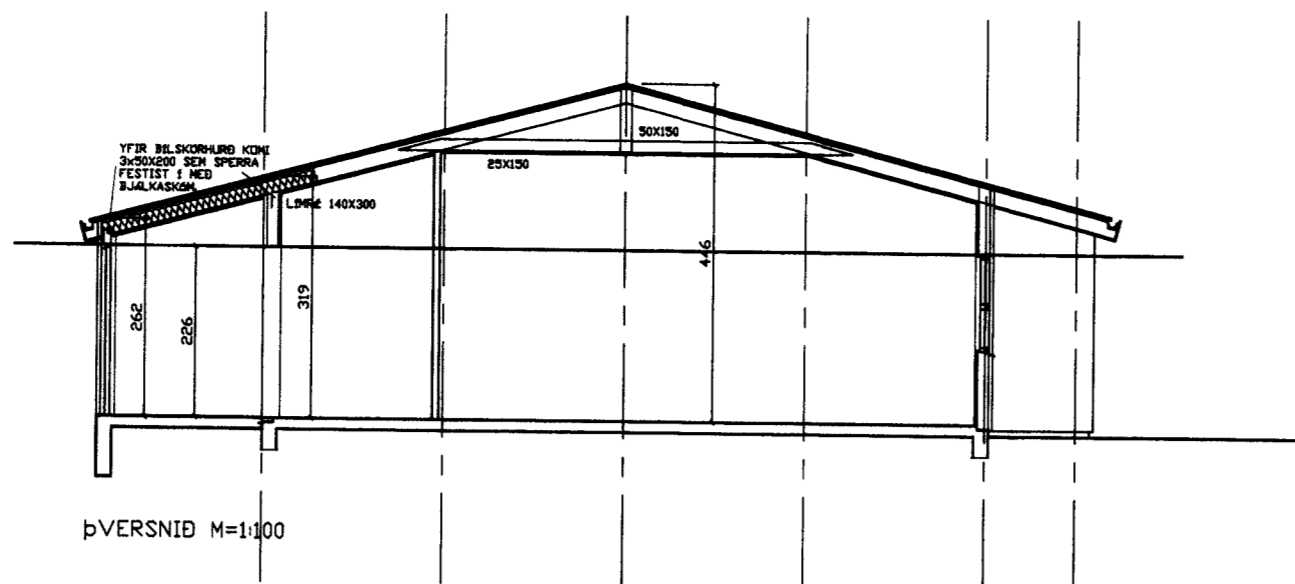

ÞVERSNIÐ M=1:100

Sigurður Þ. Þ.

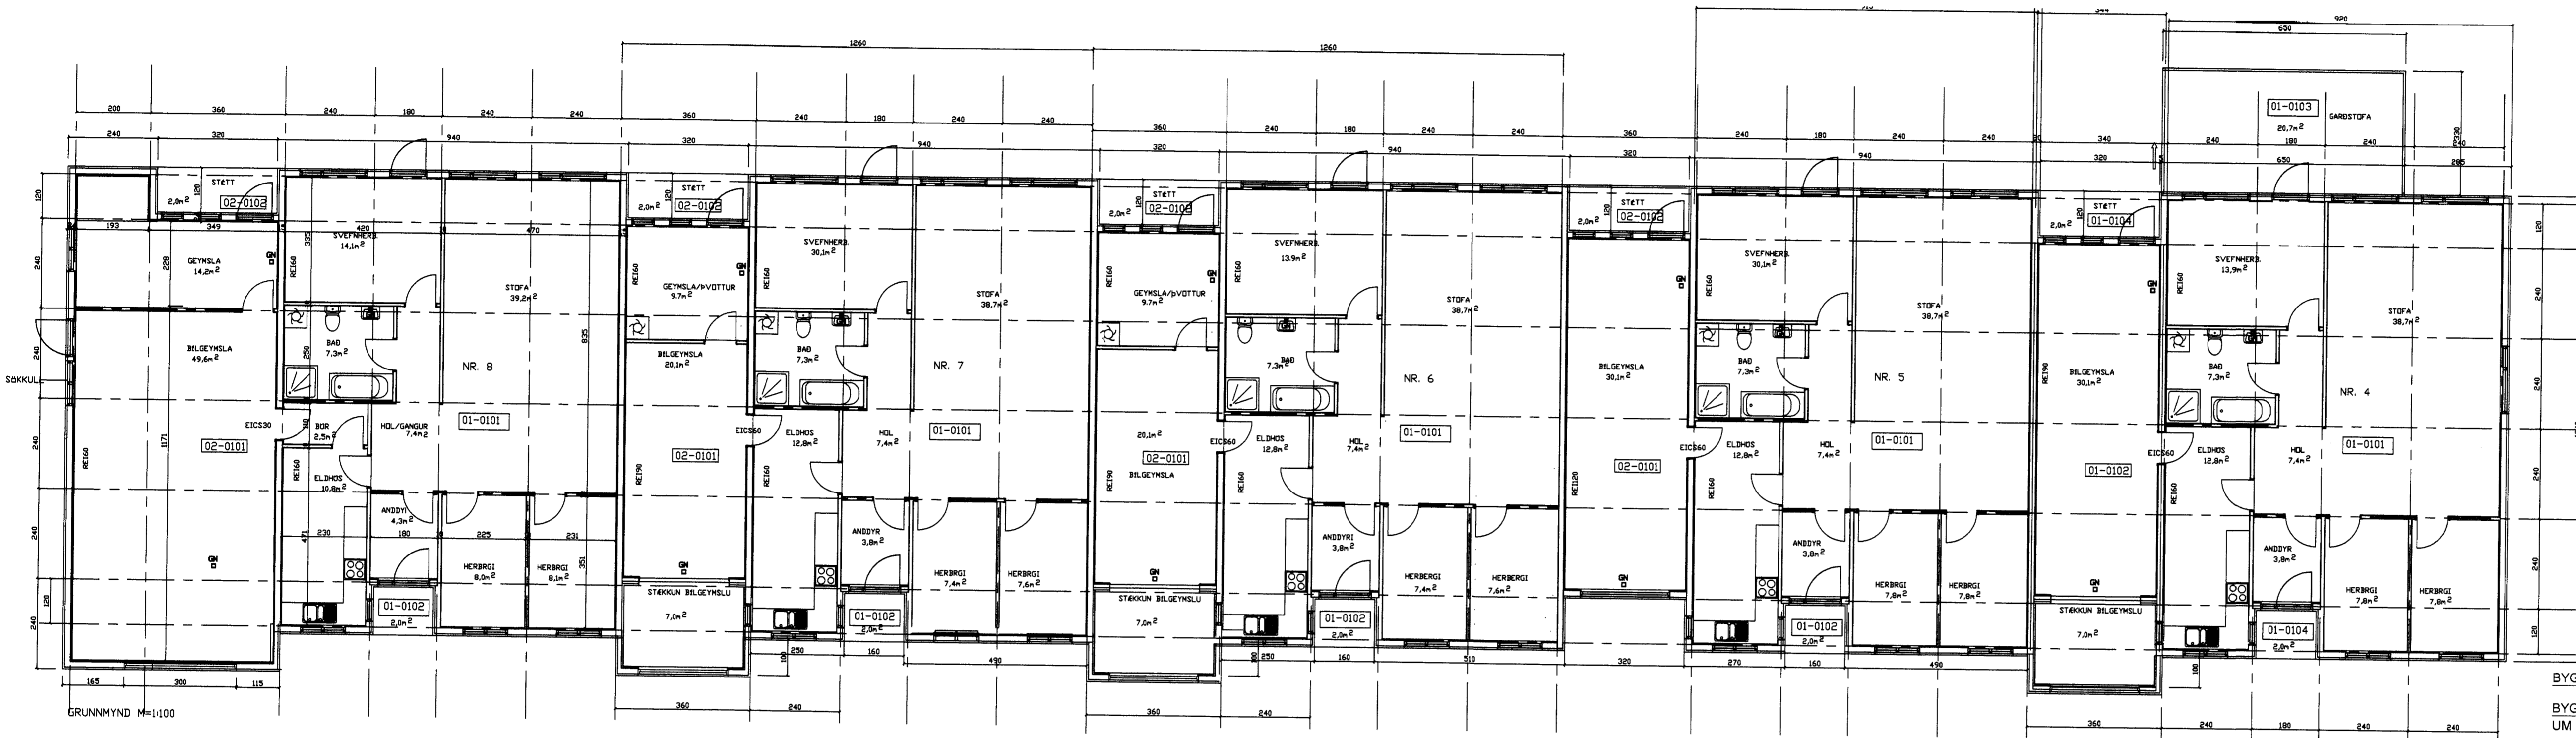

GRUNNMYND M=1:100

BYGGINGARLÝSING FOLDAHRAUN 4-8

BYGGING/EIGNIN  
UM ER AÐ RÆÐA RADHÚS Á EINNI HÆÐ MED FIMM ÍBÚÐUM MED  
INNBYGGÐUM BÍLSKÚR, TIMBURRINGAHÚS FRÁ TRÉSMÍÐJU  
ÞÓRÐAR BYGGT 1984.

SÖKKLAR  
-STEYPTIR OG JÁRNBENTIR

ÚTVEGGIR  
-150 MM TIMBURGRIND  
-EINANGRABÍR MED 150MM STEINULLAREINANGRUN  
-LÖÐRETTSTANDANDI 22\*145 MM HEFLUÐ UTAHÚSKLÆÐNING

INNVEGGIR MILLI BÍLSKÚRS OG HÚSS  
-REI-60 VEGGIR 150MM GRIND EINANGRABÍR OG KLÆDDIR PLOTUM Í  
FLOKKI 1

ADRIÐ INNVEGGIR  
-VEGGIR 100MM TIMBURVEGGIR KLÆDDIR SPÓNAPLOTUM  
-EÐA TVÓFALDIR GIFSVEGGIR

VEGGIR OG LOFT YFIR BÍLSKÚR  
-KLÆRR MED 12 MM GIFSPLOTUM EÐA ELÐVARNAR- SPÓNAPLOTUM,  
KLÆÐNING Í FLOKKI 1.

ÞAK  
-LITAD ÞAKÁL  
-ÞAKPAPPI  
-BORÐAKLÆÐNING 25\*150  
-SPERRUR 50X225 c/c 400-600mm -SJA SPERRUTEIKNINGU NR202  
-Í ÚVEGG KOMI 35 mm RÖR FYRIR LOFTUN Í HVERT SPERRUBIL  
-200mm ÞAKULL MED ÁLÍÐUM VINDPAPPA-LOFTUN  
-LÍMTRÉSBITAR SEM BURÐARVIRKI Í ÞAKI  
-ÞAKAVARNALAG UNDIR SPERRUM, ÞOLPLAST  
-ÞAKMAGNSGRIND 32\*45 c/c 600mm  
-KLÆÐNING Í FLOKKI 2 NEMA Í BÍLSKÚR Í FLOKKI 1


GLUGGAR  
-VIÐARGLUGGAR OG SVALARHURDIR MED  
-TVÓFÖLDU GLERI  
-BÍLSKÚRHURDIR, ÁL-FLEKAHURDIR  
-LOFTRÆSTING BÍLSKÚRS OG HERBERGJA UM OPANLEGA GLUGGA

LEIÐNITAP  
-GÖLFPLATA 0,3W/m² \*K  
-ÚTVEGGIR 0,4W/m² \*K  
-ÞAK 0,2W/m² \*K


FOLDAHRAUN 4-8 VESTMANNAEYJUM LANDNÚMÉR 160687			
STÆRÐIR			
HEITI	NETTÓ	BRÚTTÓ	RÚMMÁL
FOLDAHRAUN 4	156,5m²	176,0m²	616,4m³
FOLDAHRAUN 5	129,6m²	146,2m²	532,7m³
FOLDAHRAUN 6	135,2m²	154,6m²	557,0m³
FOLDAHRAUN 7	135,2m²	154,6m²	557,0m³
FOLDAHRAUN 8	162,7m²	186,1m²	645,9m³
SAMTALS	719,2m²	816,5m²	2908,6m³

ADRAR STÆRÐIR SJÁ NÁNAR Í SKRÁNINGATÖFLU  
LÓÐARSTÆRÐ 2.400 m² NYTINGARHLUTFALL 0,34


BREYTINGAR  
BÍLSKÚR ÍBÚÐAR NR. 8 ER STÆKKADUR TIL AUSTURS OG SUBURS

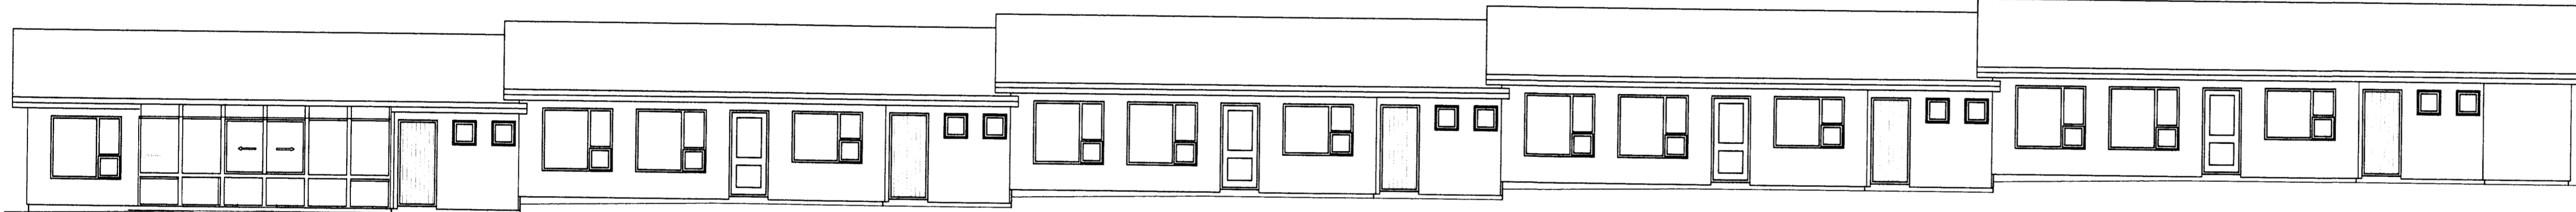


VESTURHLIÐ M=1:100

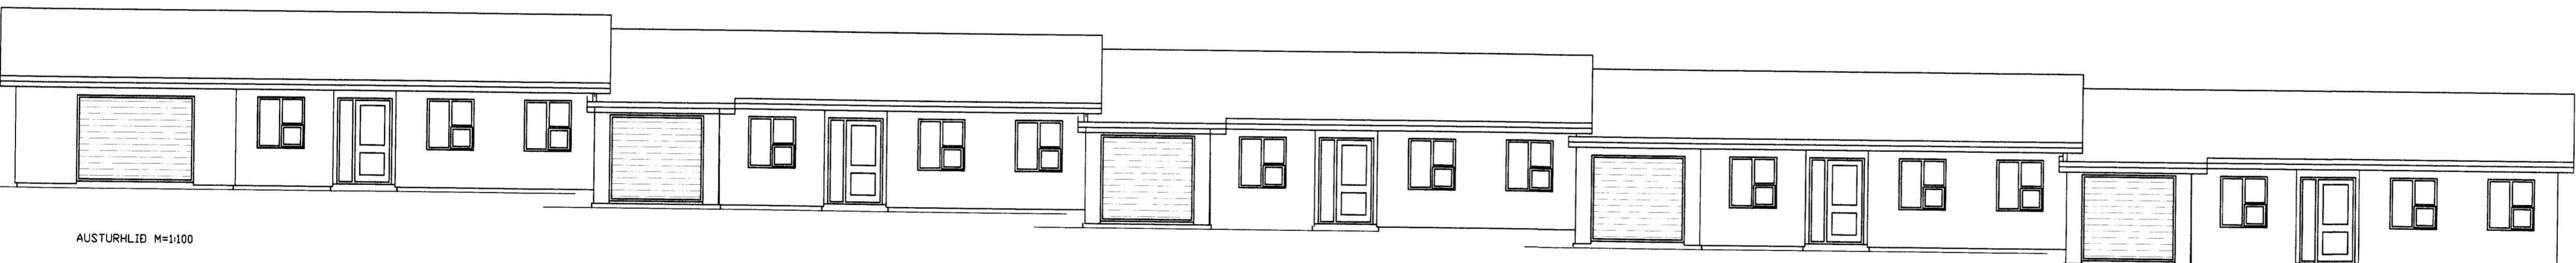

AUSTURHLIÐ M=1:100

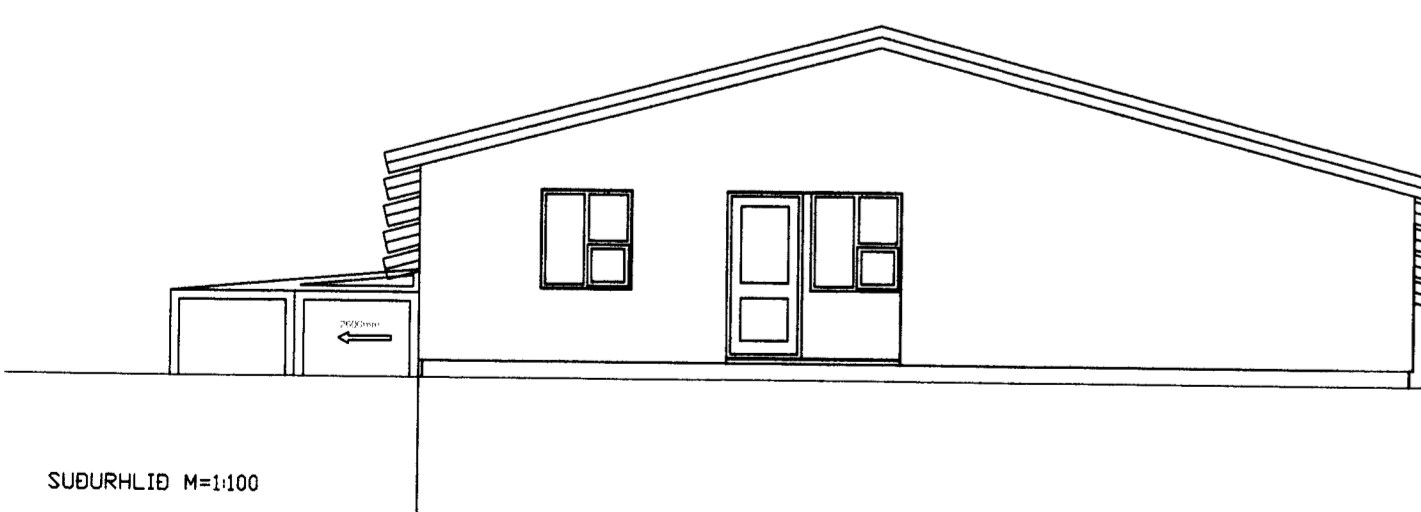

SUDURHLIÐ M=1:100

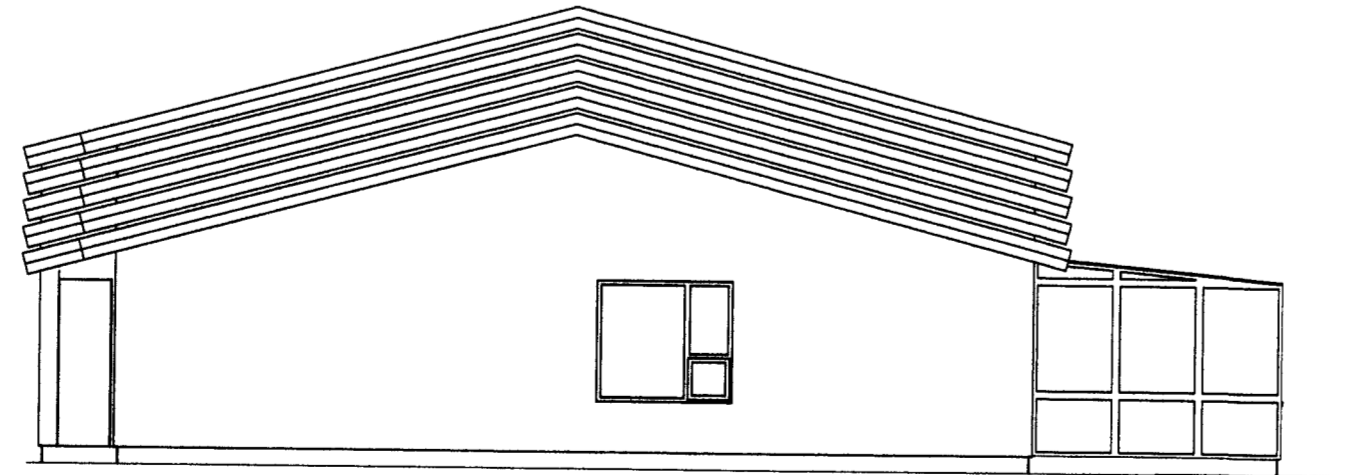

NORÐURHLIÐ M=1:100

D	29.04.10	ENDANLEGAR TEIKNINGAR AF STÆKKUN Á BÍLSKÚR ÍBÚÐAR NR. 8.	H			Dags.	Hannað	Verk.nr	Mælikvarði
C	25.04.10	BÍLSKÚR STÆKKADUR Á NR.8	G			MARS. 85		0658-2	1:100
B	FEB.09	BÍLSKÚR STÆKKADUR NR. 6 OG 7	F	18.03.2011	GEYMSLUR OG ÞVOTTARHÚS Í NR.7, HURDIR EICS-60 Í BÍLSKÚR, GN MERKT Á TEIKNINGARLÝSINGU	Yfirfarið	Teiknað	Teikn.nr	Breyting
A	MARS.07	SÖLSTOFA OG BÍLSKÚRAR VIÐ 4	E	15.03.11	EIGNIR OG MATSHLUTAR, STÆRÐIR	Samþykkt	PZ/BB	100	F
NR	DAGS.	BREYTING	NR	DAGS.	BREYTING				

**Teiknistofa PZ ehf**  
Ráðgjafarverkfræðipjónusta

Kirkjuvegi 23 900 Vestmannaeyjum Sími 481-2711 Fax-481-3076  
Heimasíða <http://www.teiknistofa.is> Netfang [pz@teiknistofa.is](mailto:pz@teiknistofa.is)

Verkefni  
FOLDAHRAUN 4-8 VESTMANNAEYJUM  
YFIRLIT SUPPDRÁTTUR

Verkefni  
GRUNNMYND, ÚTLIT OG SNÍÐ  
VIÐBYGGING, SÖLSTOFA OG BÍLSKÚR