


ÚTLIT BÍLSKÚRAR

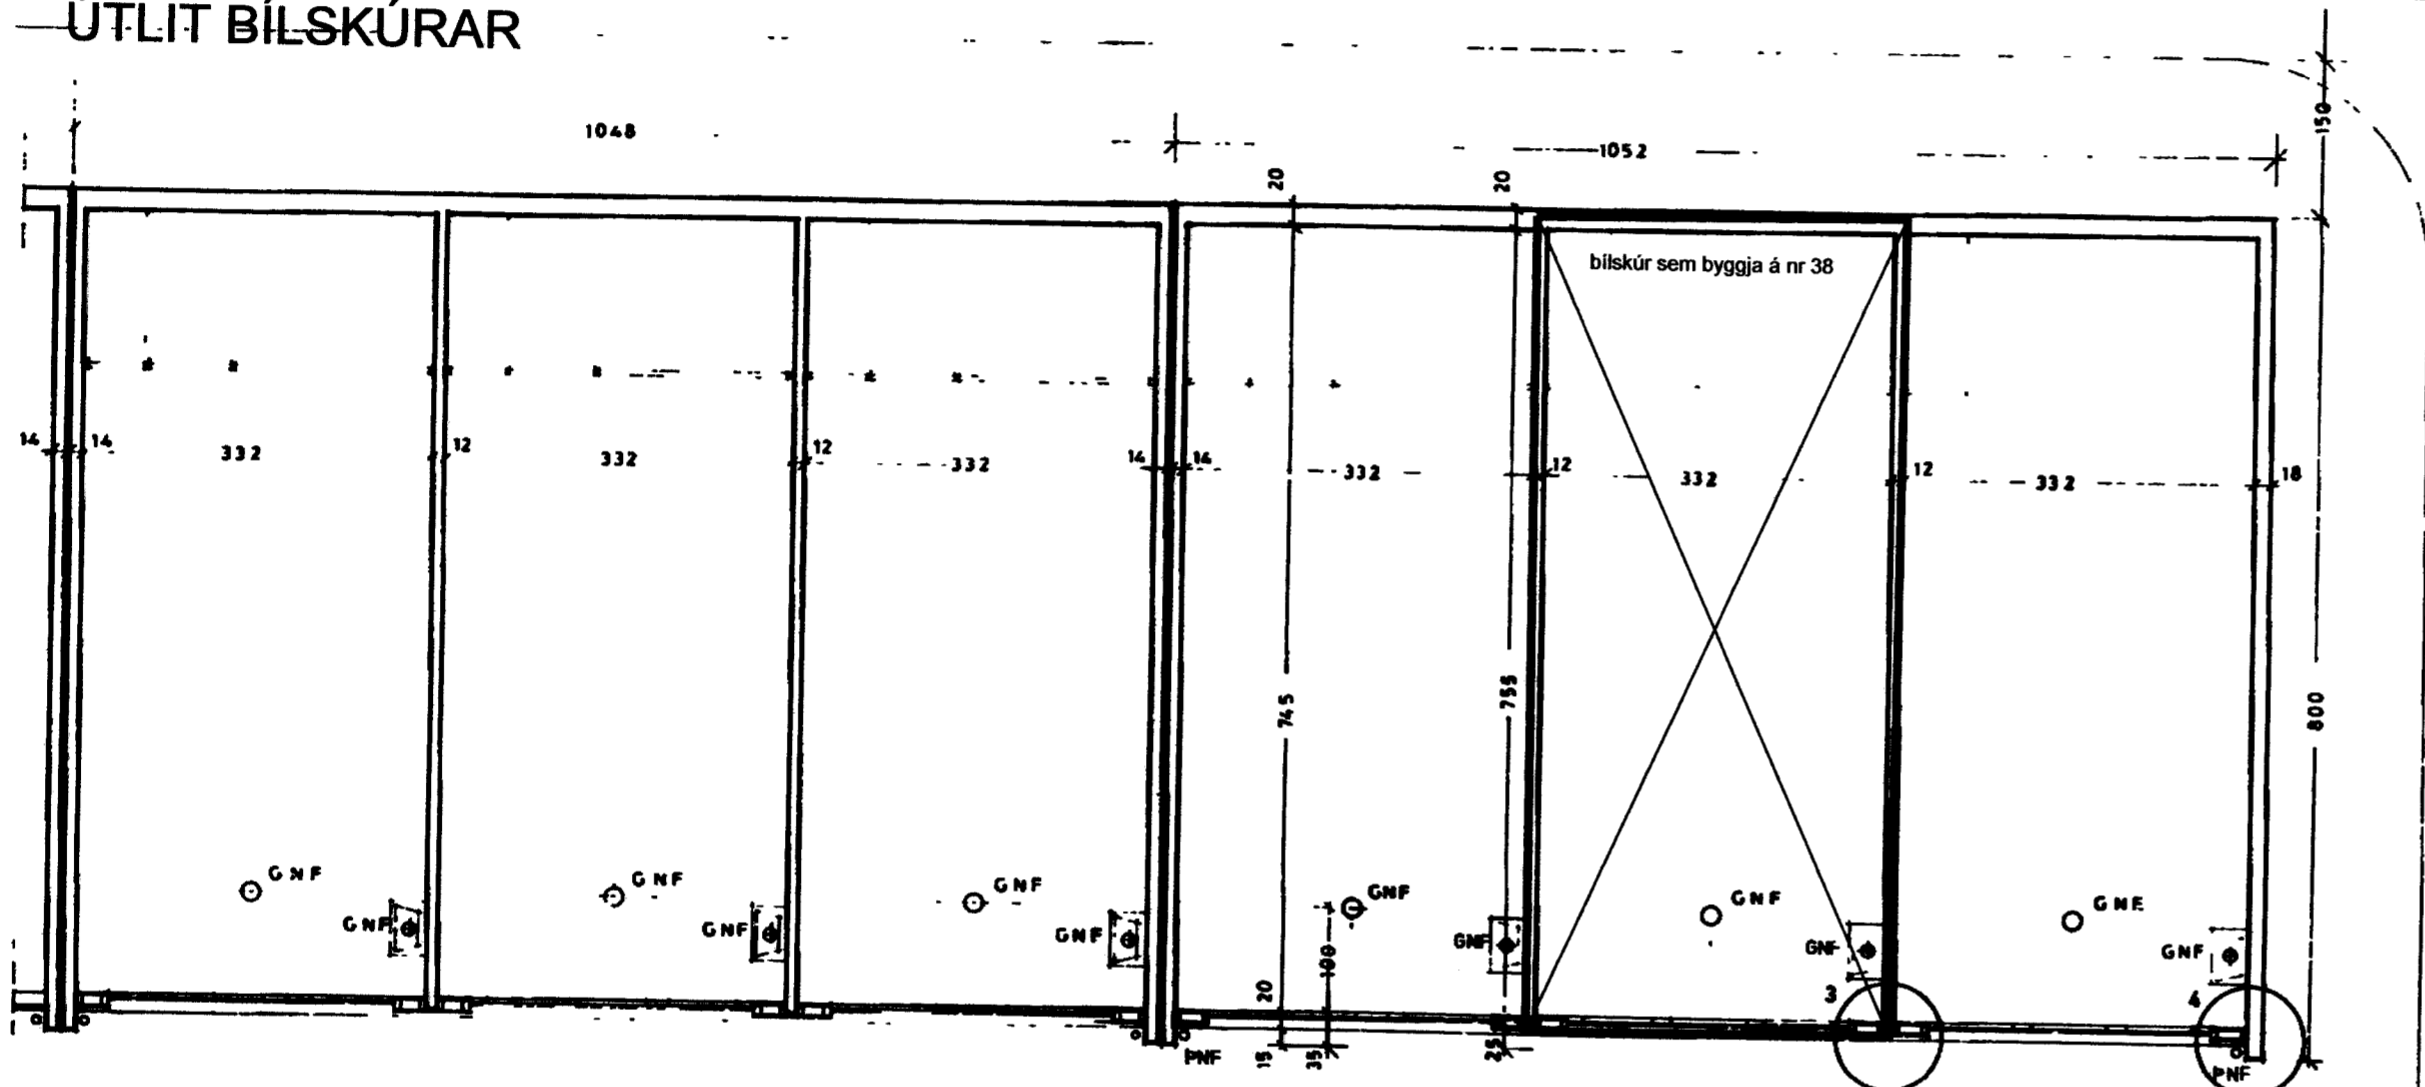

GRUNNMYND BÍLSKÚRAR 38

GRUNNMYND AF BÍLSKÚRSEININGU 1 50

BYGGINGARLÝSING

**ALMENNT**  
 FOLDAHRAUN 38 ERU BÍLSKÚR SEM FYLGIR FOLDAHRAUNI 37-41 OG VORU TEIKNADIR OG FENGID BYGGINGARLEIFI Á 8 ÁRUTUGNUM. NÚNA ER VERID AÐ ENDURNÝJA LEYFI OG SÆKJA UM BYGGINGU Á SKÚR NR. 38.

**SÖKKLAR**  
 STEYPTIR OG JÁRNBENTIR

**PLÖTUR**  
 STEYPTAR OG JÁRNBENTAR

**ÚTVEGGIR**  
 STEYPTIR OG JÁRNBENTIR  
 AÐ UTAN: PÚSSADIR  
 AÐ INNAN EINANGRADIR MED 100mm PLASTI OG PÚSSADIR.


**ÞAK**  
 STEYPT OG JÁRNBENT PLATA KLÆDD MED TJÖRUDÚK OG EINANGRÆÐ MED 100MM PLASTI OG PÚSSAÐ AÐ INNAN.

**GLUGGAR OG HURDIR**  
 TRÉGLUGGAR GAGNVARÐIR OG MED TVÖFÖLDU GLERI OG HURÐ ÚTÁLI


**LAGNALEIDIR**  
 FRÆRENNSLIPUR Í VEGGJUM OG Í SÖKKLI  
 HITAKERFI OFNAR LAGNIR SJÁANLEGAR  
 NEYSLUVATNSKERFI LAGNIR UTANÁLIGGJANDI

**REIKNISLEGT ÁLAG**  
 VINDÁLAG 150 kg/m<sup>2</sup>  
 SNJÓÁLAG 150 kg/m<sup>2</sup>  
 NOTÁLAG 200 kg/m<sup>2</sup>

**STÆRÐIR**  
 SJÁ SKRÁNINGARTÖFLU

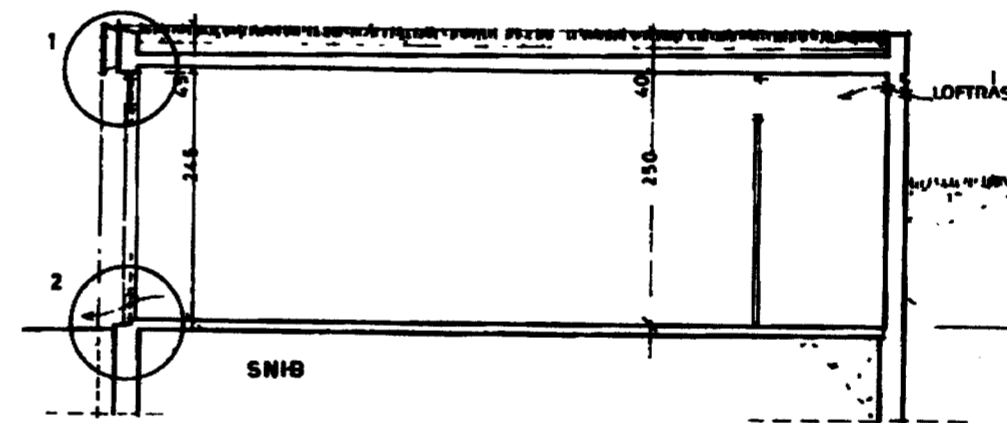

SNID Í BÍLSKÚR

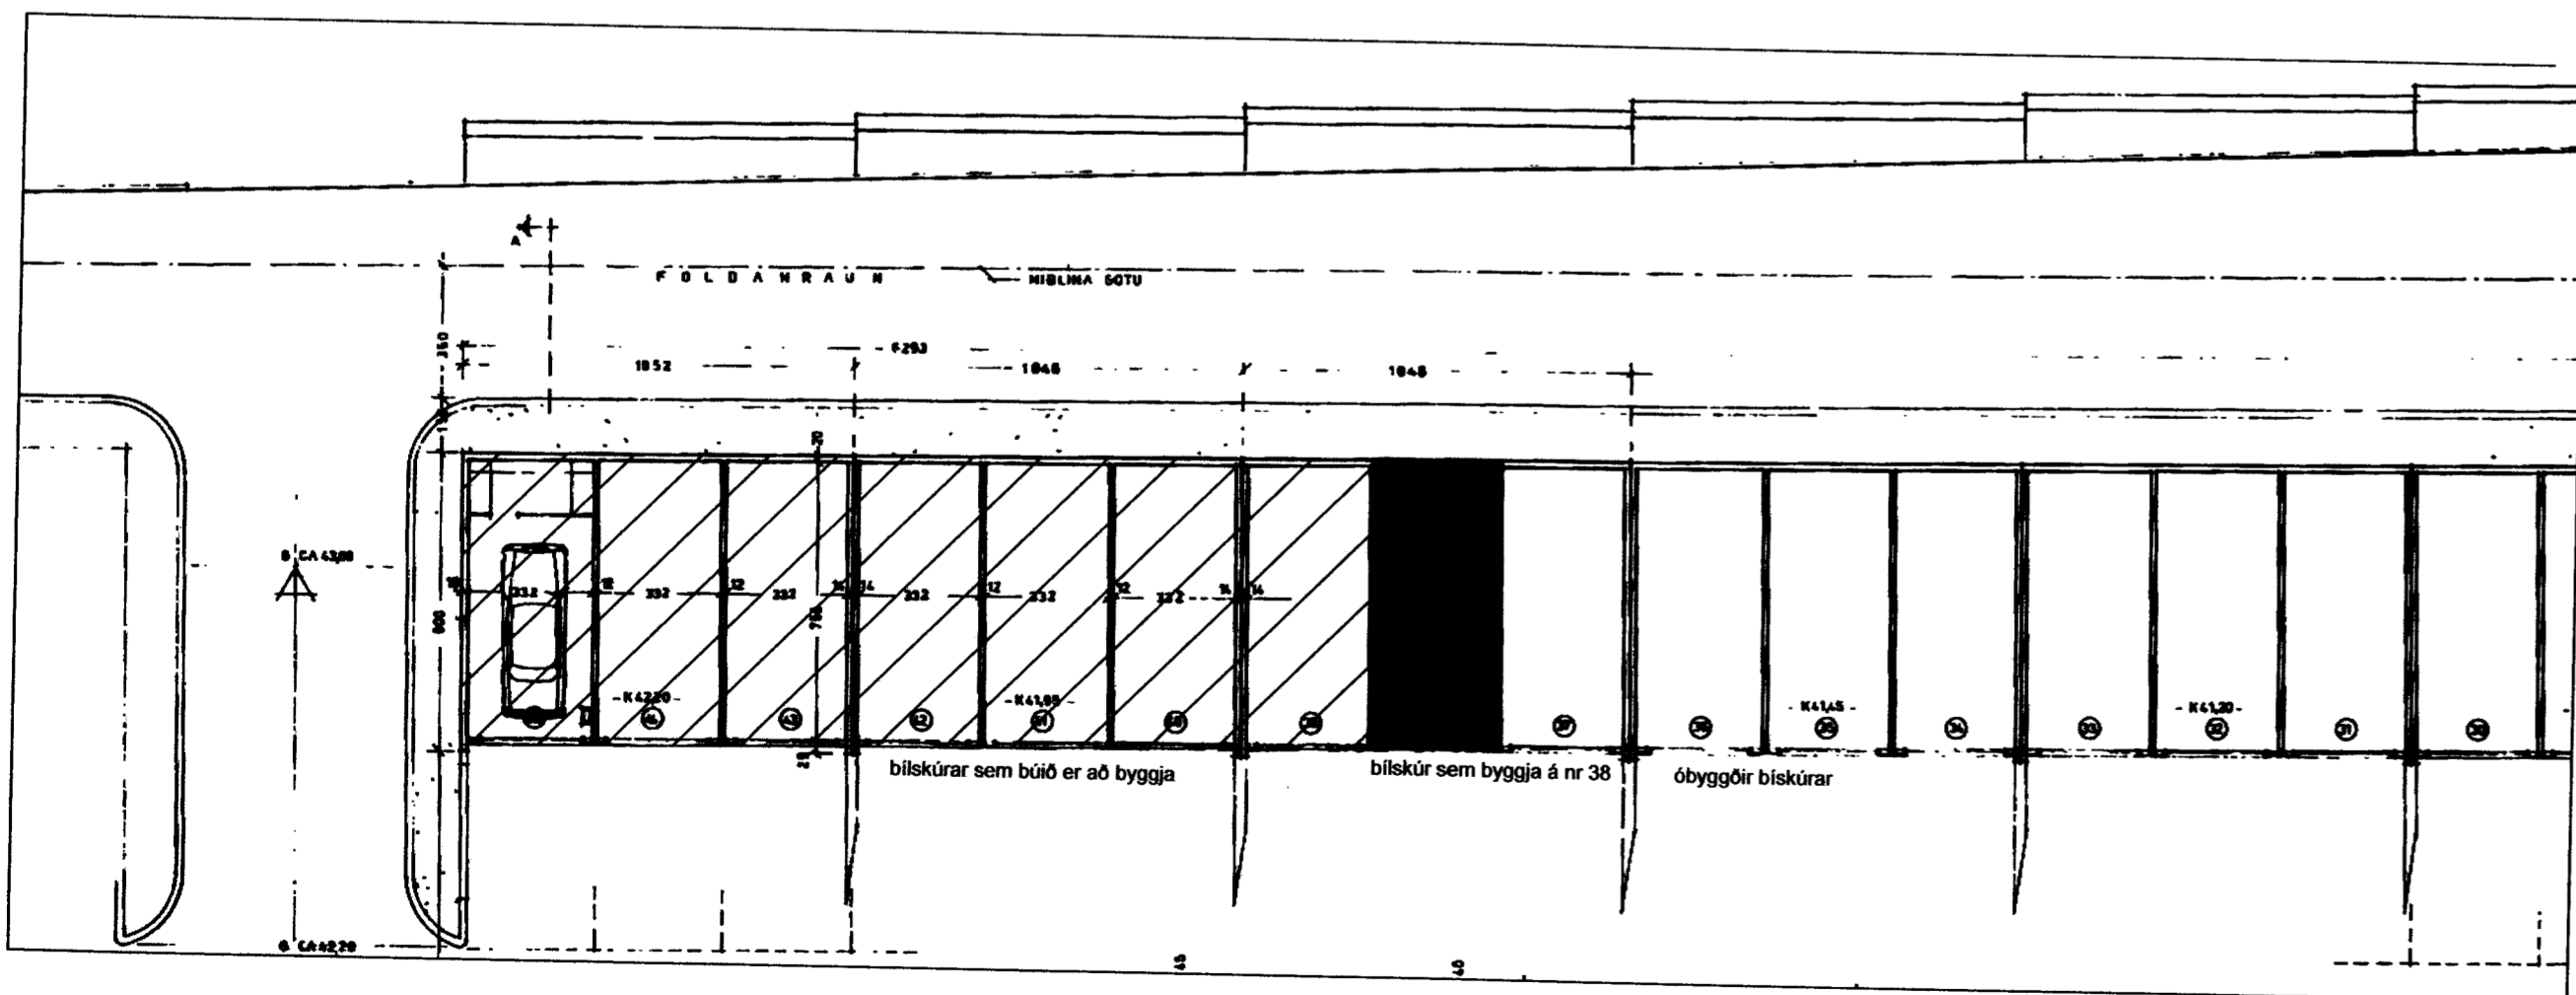

AFSTÖÐUMYND M=1:500

SAMÞYKKT AF BYGGINGARLEIFI TRÚA  
 13 APR 2011  
 Sigurður B.  
 BYGGINGARLEIFI VEIÐI VESTMANNNAEYJUM

NR	DAGS.	BREYTING
A		
B		
C		
D		
E		
F		
G		
H		

SKÝRINGAR

**Teiknistofa PZ ehf**  
 Ráðgjafarverkfræðipjónusta  
 FRV  
 Kirkjuvegi 23 900 Vestmannaeyjum Sími 481-2711 Fax 481-3076  
 Heimasíða <http://www.teiknistofa.is> Netfang [pz@teiknistofa.is](mailto:pz@teiknistofa.is)

Verkhelti  
 FOLDAHRAUN 40  
 BÍLSKÚRA 38  
 Verkefni  
 AÐALUPPDRETTIR

Dags.	Hannað	Verk.nr	Mælikvarði
05.04.10	BB		1:100 1:500
Yfirfarið	Teiknað	Teikn.nr	Breyting
	BB	101	

Samþykkt  
 Sigurður Þorsteinsson 270963-5447