



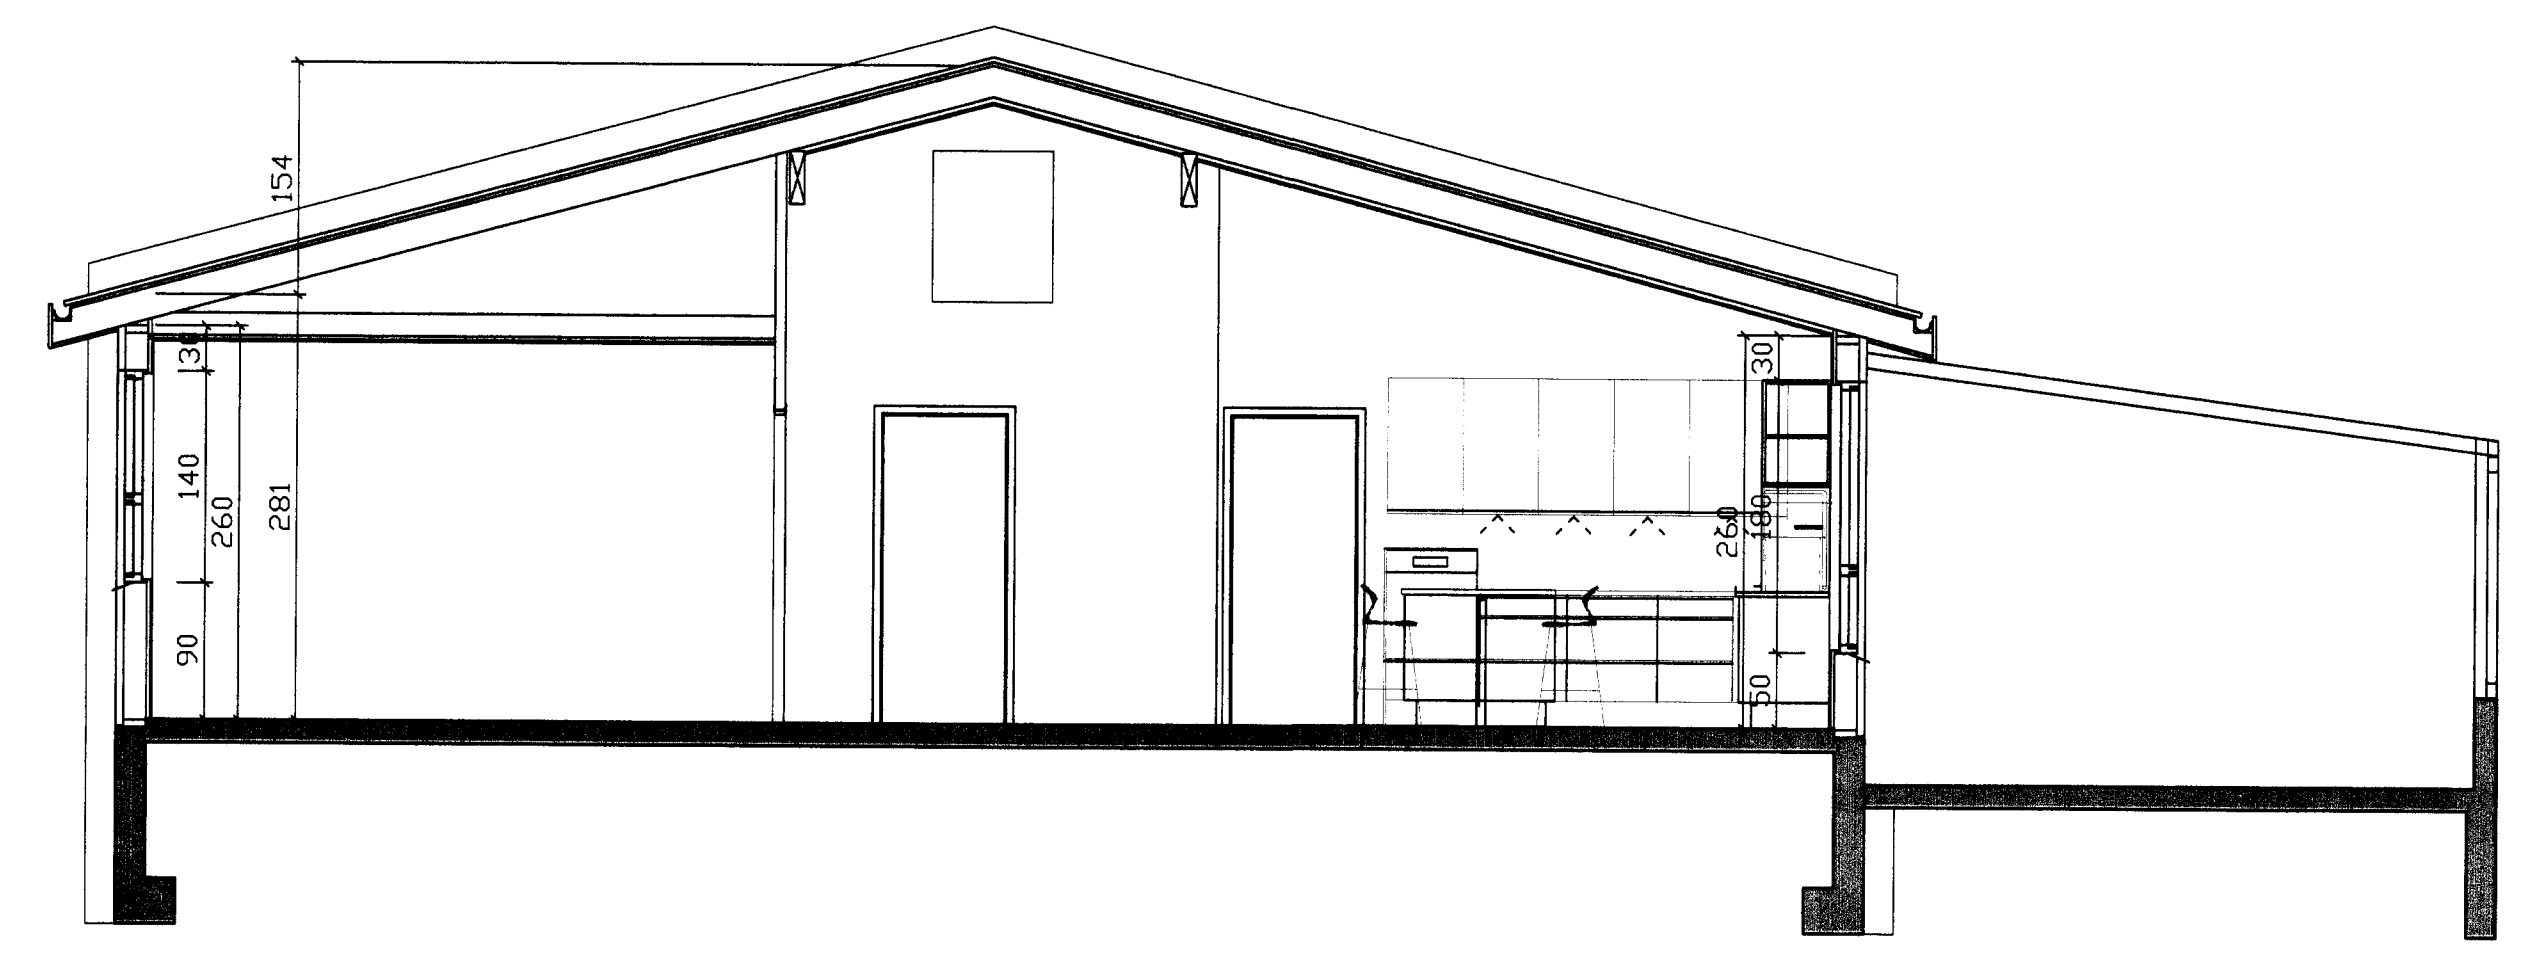

30.01.2012

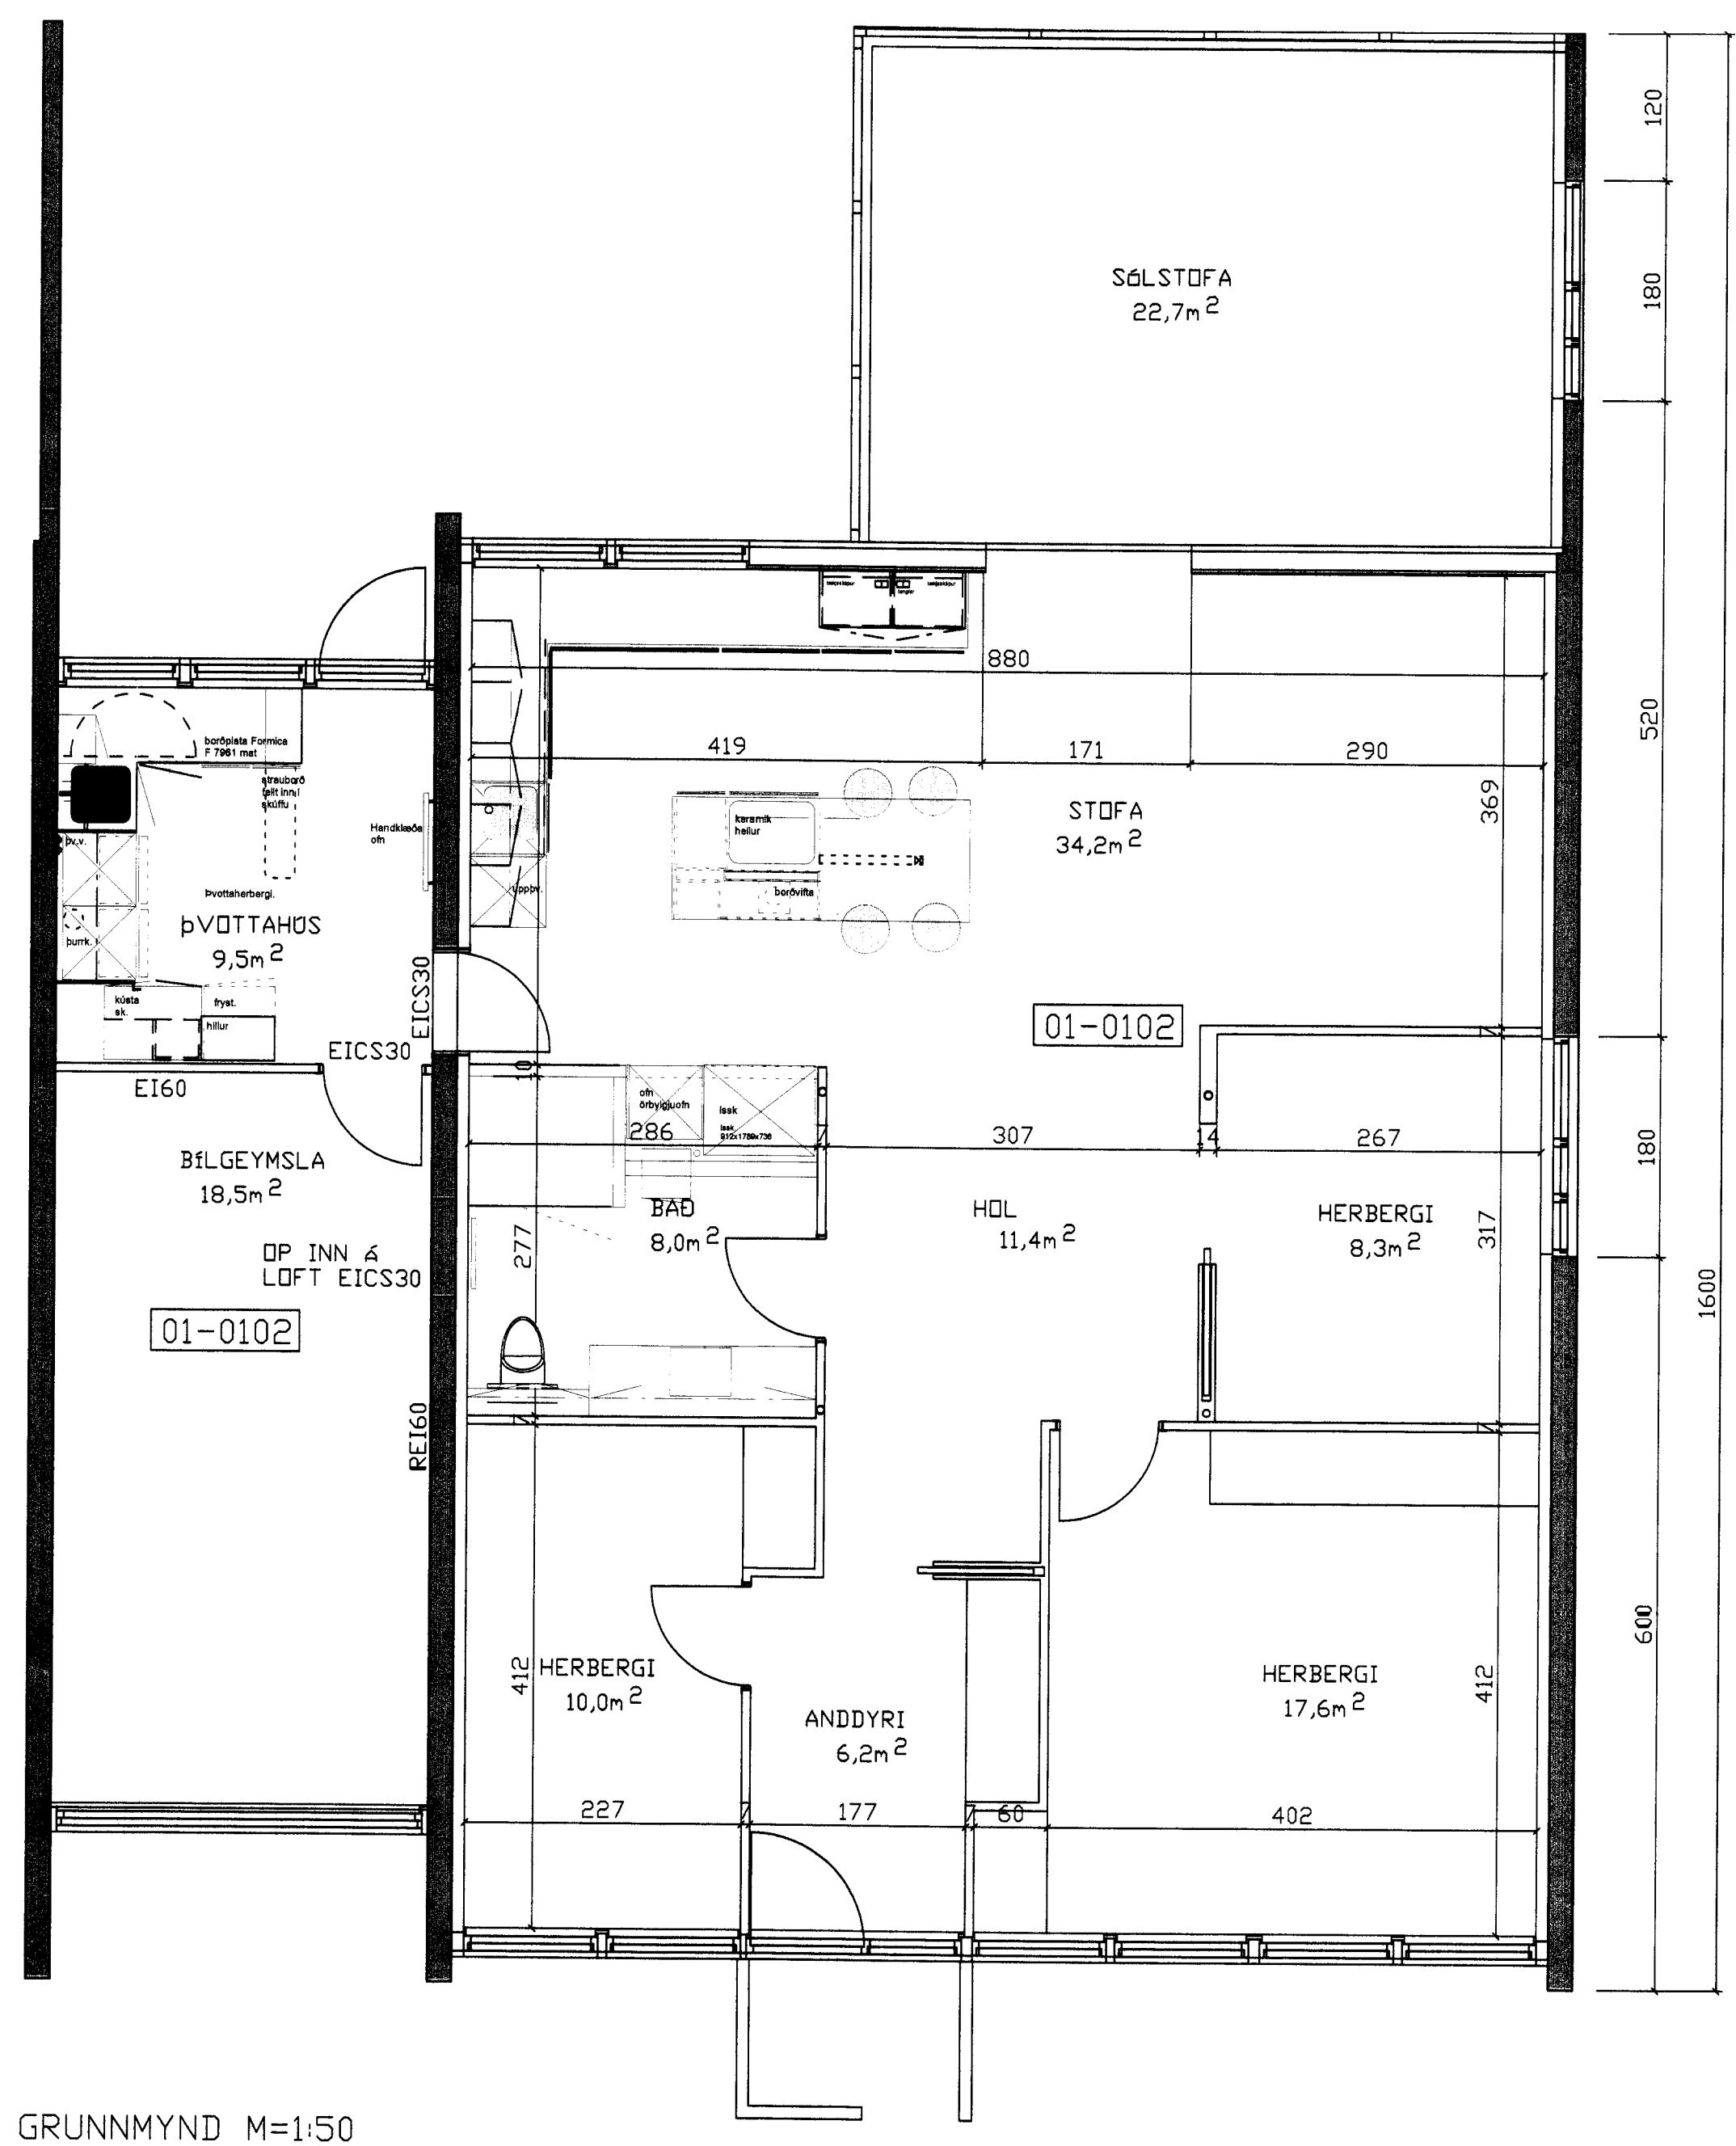

D			H		Dags.	Hannað	Verk.nr	Mælikvarði	Teiknistofa PZ ehf Ráðgjafarverkfræðipjónusta 	Verkheiti FOLDAHRAUN 34 VESTMANNAEYJUM BREYTING INNAHUSS Verkefni GRUNNMYND OG SNIÐ
C		G		JAN. 2012		1202	1:50			
B		F		Yfirfarið	Teiknað	Teikn.nr	Breyting			
A		E			EA	103				
NR	DAGS.	BREYTING	NR	DAGS.	BREYTING	Samþykkt			Kirkjuveg 23 900 Vestmannaeyjum Sími 481-2711 Fax-481-3076 Heimasíða http://www.teiknistofa.is Netfang pz@teiknistofa.is	