SAMÞYKKT AF BYGGINGARFULLTRÚA
13. MAÍ 2020
BYGGINGARFULLTRÚI Í VESTMANNAEYJUM

Samþykkt á fundi byggingarnefndar Vestmannaeyja
13. NÓV. 2018
Byggingarfulltrúinn í Vestmannaeyjum

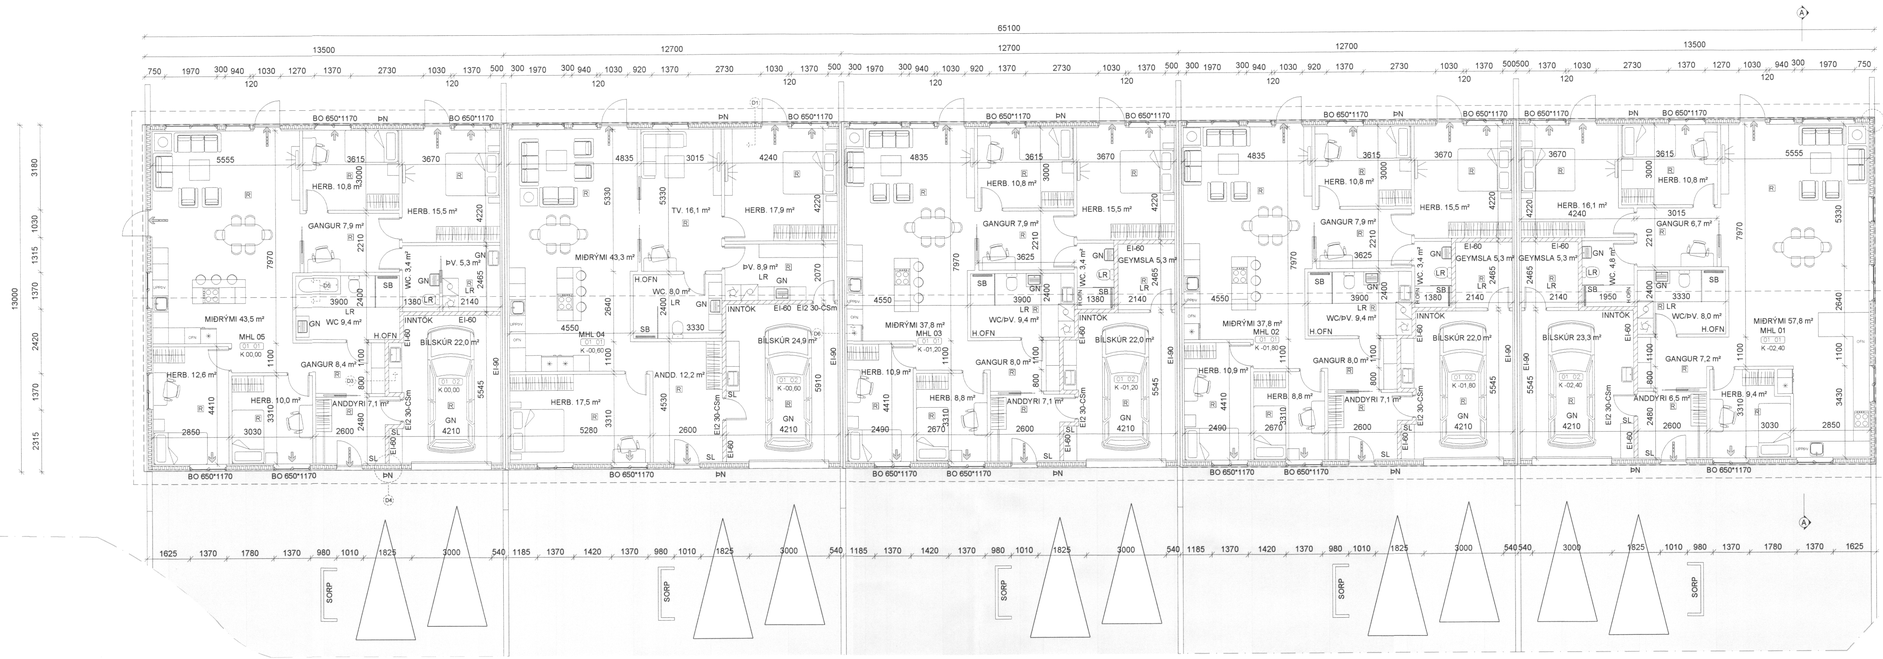

GRUNNMYND - 1:100
FOLDAHRAUN 18
MHL 05

GRUNNMYND - 1:100
FOLDAHRAUN 17
MHL 04

GRUNNMYND - 1:100
FOLDAHRAUN 16
MHL 03

GRUNNMYND - 1:100
FOLDAHRAUN 15
MHL 02

GRUNNMYND - 1:100
FOLDAHRAUN 14
MHL 01

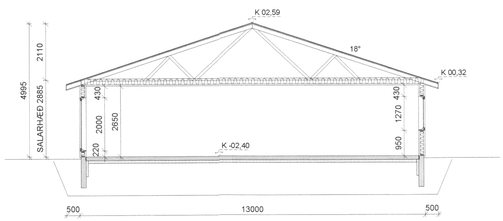

SNIÐ A-A
1:100
SNIÐ ER EINS FYRIR AÐRA MHL. KÓTAR ERU SAMKVÆMT GRUNNMYND

SKÝRING TÁKNA:

GN	GÓLFNIÐURFALL
SL	SLÖKKVITÆKI
ÞN	ÞAKNIÐURFALL
SB	STEYPIBAÐ
LR	LOFTRÆSING
K 10,00	KÓTI
	BJÖRGUNAROP
	FLÓTTALEIÐ
01 01	RÝMISNÚMER
	SNIÐ
R	REYKSKYNJARI

BR.	DAGS.	BREYTING
01	12.12.19	ÍNNRÁ_SKIPULAG/ELDHÚSINNRÉTTING/FATASKÁPAR/SKIPULAG_BAÐHERBERGJA
02	27.01.20	HÚS_15,16,17_SPEGLAST/HURÐAR_FJERÐAR_Á_GARLAGL_ÞÉTT_VIÐ_Í_STOFUR/HERB.
03	03.02.20	BREYTINGAR_Á_HURÐUR/GLUGGUM_Í_ENDA-ÍBÚÐUM
04	27.03.20	BREYTING_ÍNNRÁ_SKIPULAGI_Í_ÍBÚÐUM_14,17_OG_18

FOLDAHRAUN_VESTMANNAEYJUM
FOLDAHRAUN_14-18
GRUNNMYND/SNIÐ
RAÐHÚS

Teikning nr. 101

Hannað:	Teiknað:	Yfirfarið:	Mkv:
ÓTB	ÓTB		1:100

Samþykkt: Ólafur Tage Bjarnason
Höfundaréttur (ef annar en aðalhönnuður)
Kt.: 150462-3489
Kt.:

Dags:	Nr:	Blaðstærð:
13.11.19	046.19	A1

EFFORT TEIKNISTOFA

Ólafur Tage Bjarnason
Byggingafræðingur BSc
Hamarsberg 1, 870 Vík
S. 487 1210 - 894 1210 - 862 1210
E. olitage@effort.is - www.effort.is