

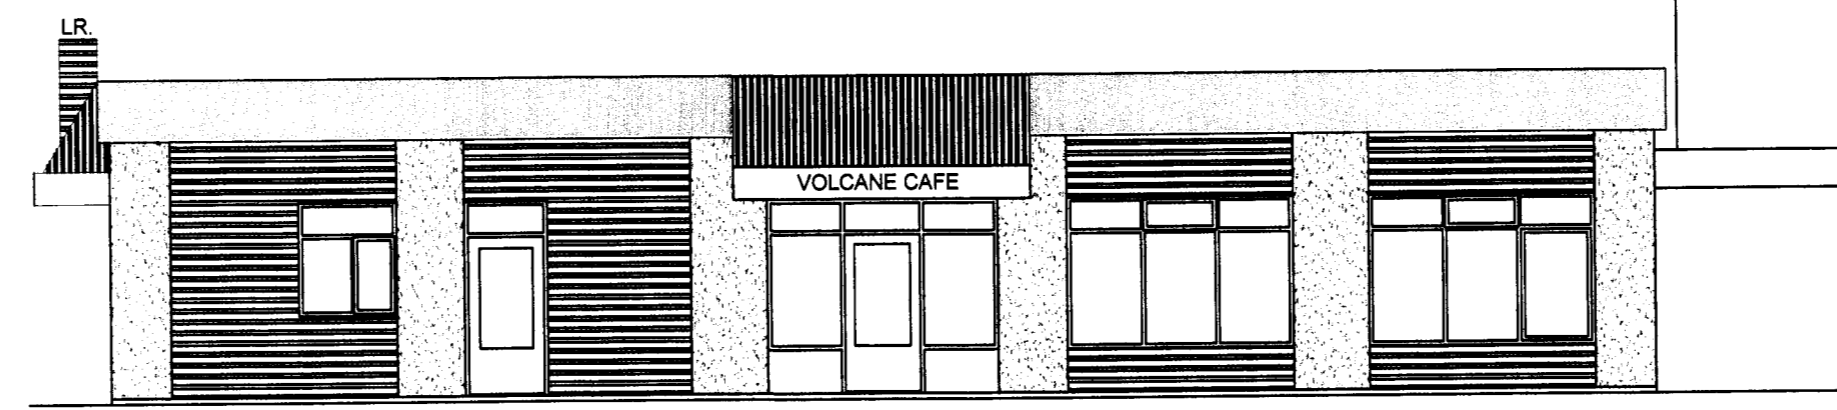



VESTURHLID M=1:100

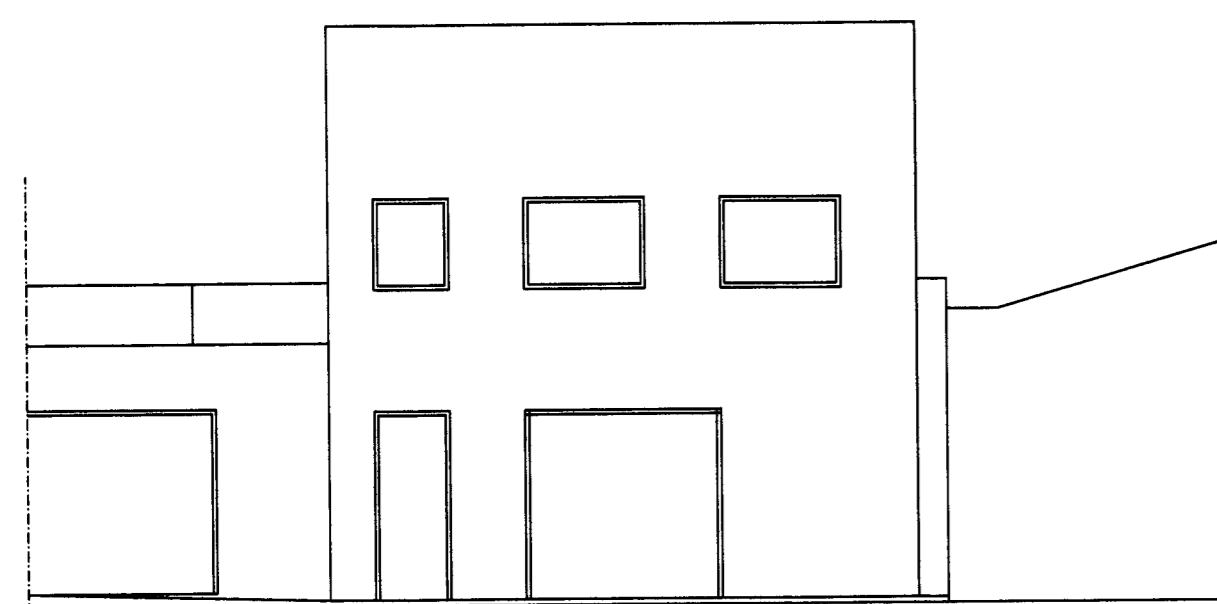

SUBURHLID M=1:100

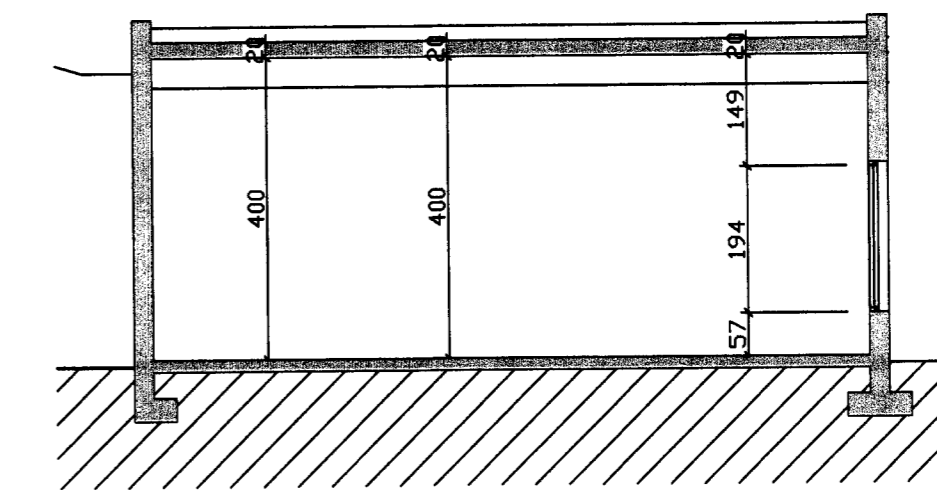

AUSTURHLID M=1:100

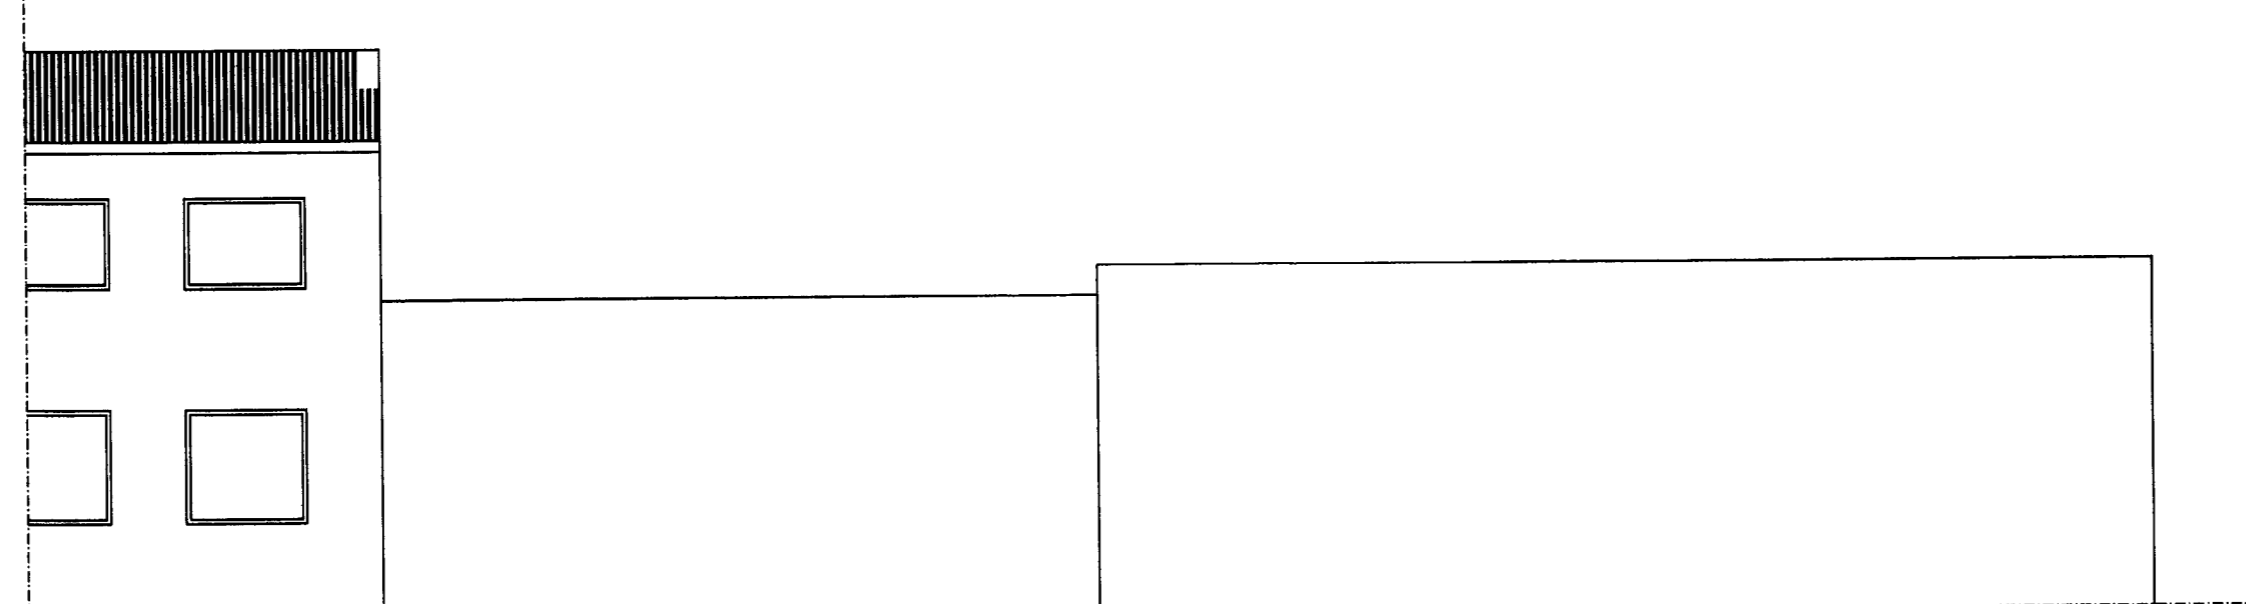

NORÐURHLID M=1:100

SAMÞYKKT AF BYGGINGARFULLTRÍA

6. MAR. 2010
BYGGINGARFULLTRUÐI VESTMANNNAEYJUM

| NR | DAGS. | BREYTING |
|----|----------|------------------------------------|
| A | 02.02.10 | 1. HÆÐ BREYTT |
| B | 04.02.10 | RAUNTEIKNING V/ BREYTINGA Á NOTKUN |
| C | | |
| D | | |
| E | | |
| F | | |
| G | | |
| H | | |

SKÝRINGAR

BYGGINGARLÝSING
 ALMENNT
 STRANDVEGUR 66 Í VESTMANNNAEYJUM ER STEINSTREYPT HÚS Á TVEIMUR HÆÐUM. UPPHAFLEGA BYGGT SEM IÐNADARHÚSNÆÐI. BÚÐ AD BYGGJA NEDRI HÆÐ.
 SÖKKLAR
 STEYPTIR OG JÄRNBENTIR
 PLÖTUR
 STEYPTAR OG JÄRNBENTAR
 ÚTVEGGIR
 STEYPTIR OG JÄRNBENTIR
 AD UTAN: KLÆDDIR AD UTAN MED ÄLI OG TIMBRI OG EINANGRÄDIR MED 50mm ULL Í ÄLGRIND AD INNAN: 100mm EINANGRUN OG ÞÜSSÄD.
 INNVEGGIR
 STEYPTIR VEGGIR Í FLOKKI 1: 15cm STEYPTIR OG MÜRÞADIR
 HLÄDNIR VEGGIR Í FLOKKI 1: 10cm HLEDSTLUSTEINN OG MÜRÞADIR
 LÄTTIR VEGGIR Í FLOKKI 1: 2X13mm GIFS, 100mm BLIKKSTÖDIR, STEINULL 100mm OG 2X13mm GIFS
 ÞAK
 ÞAKJÄRN
 BÖRÐAKLÆDNING 25X175mm
 LOFTUN 25mm
 SPERRUR 50X225mm c/c 60cm
 STEINULL 180mm
 RAKVARNARLAG
 RAFMAGNSGRIND 45X45mm c/c 60cm
 LOFTAKLÆDNING Í FLOKKI 1
 GLUGGAR
 TRÉGLUGGAR GAGNVARÐIR OG MED TVÖFÖLDU GLERI
 LAGNÄLEIÐIR
 FRÄRENSLIPUR Í VEGGJUM OG Í SÖKKLI
 HITAKERFI ÖFNAR LAGNIR Í VEGGJUM OG SJÄANLEGAR
 NEYSLUVATNSKERFI LAGNIR Í VEGGJUM OG UTANÄLIGGJANDI
 REIKNISLEGT ÄLAG
 VINDÄLAG 160 kg/m²
 SNJÖÄLAG 150 kg/m²
 NOTÄLAG 200 kg/m²
 BRUNAVARNIR
 EI-CS30 30 MÍN BRUNAHURÐ REYKÞÉTT OG SJÄLLOKANDI
 EI60 40 MÍN BRUNAVEGGUR
 R REYKSKYNJARI
 B0 BJÖRGUNARÖP
 BREYTINGAR
 JÄRDHÆÐ BREYTT Í VEITINGASTÄÐ OG GRILL GLUGGUM OG HURÐUM BREYTT VEGNA ÞERRA
 BYGGT: Ä UPPDRÄTTUM FRÄ SIGURJÖNI PÄLSSYNI TÄKNIFRÆÐING FRÄ 1987

Teiknistofa PZ ehf
 Ráðgjafarverkefniþjónusta
 FRV
 Kirkjuvegi 23 900 Vestmannaeyjum Sími 481-2711 Fax 481-3076
 Heimasiða <http://www.teiknistofa.is> Netfang pz@teiknistofa.is

Verkheiti
 STRANDVEGUR 66
 VESTMANNNAEYJUM
 Verkefni
 ADALUPPDRETTIR

| | | | |
|-----------|---------|----------|----------------|
| Dags. | Hannað | Verk.nr | Mælikvarði |
| 16.05.08 | BB | 0817 | 1/100 1:500 |
| Yfirfarið | Teiknað | Teikn.nr | Breyting |
| | BB | 102 | B |

Sambykkt
 Þórunn Þórunnsson 220763-5445