



SAMÞYKKT AF BYGGINGARFULLTRÚA

3.0. SEP. 2009


BYGGINGARFULLTRÚA Í VESTMANNNAEYJUM

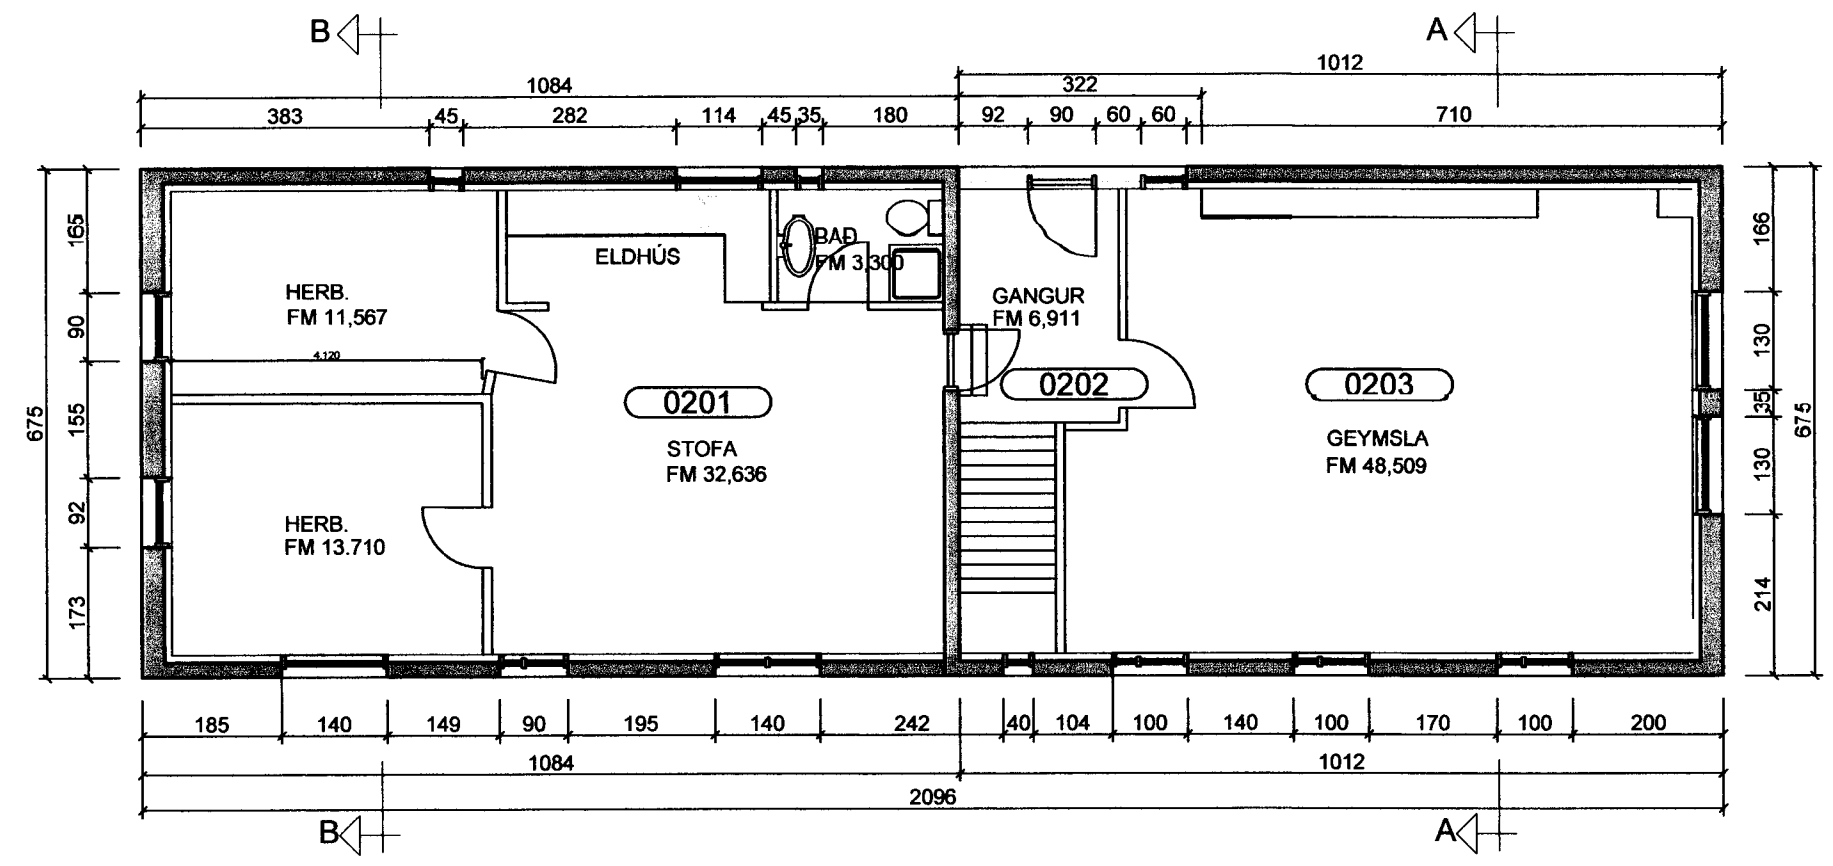


GRUNNMYND 2. HÆÐ

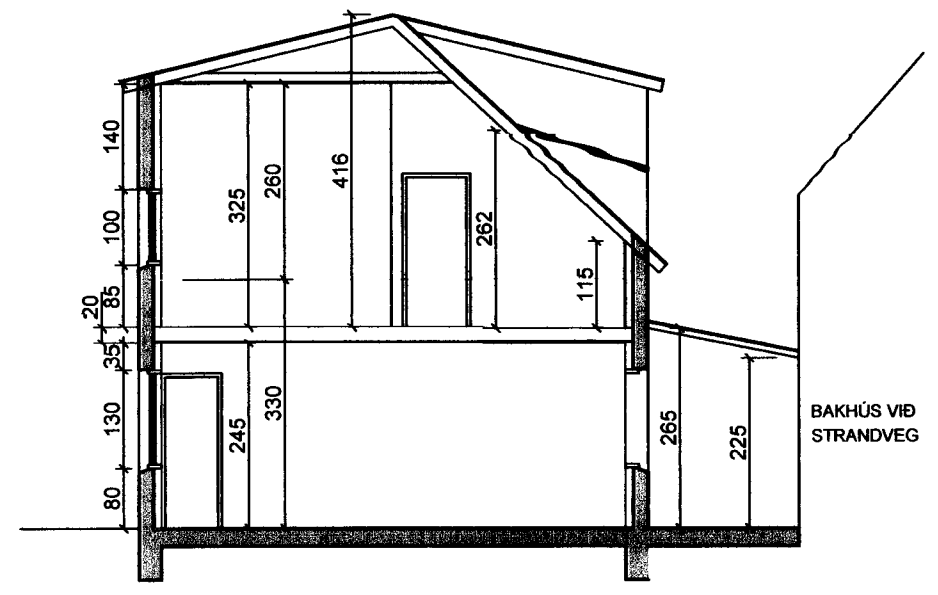


SNIÐ B-B

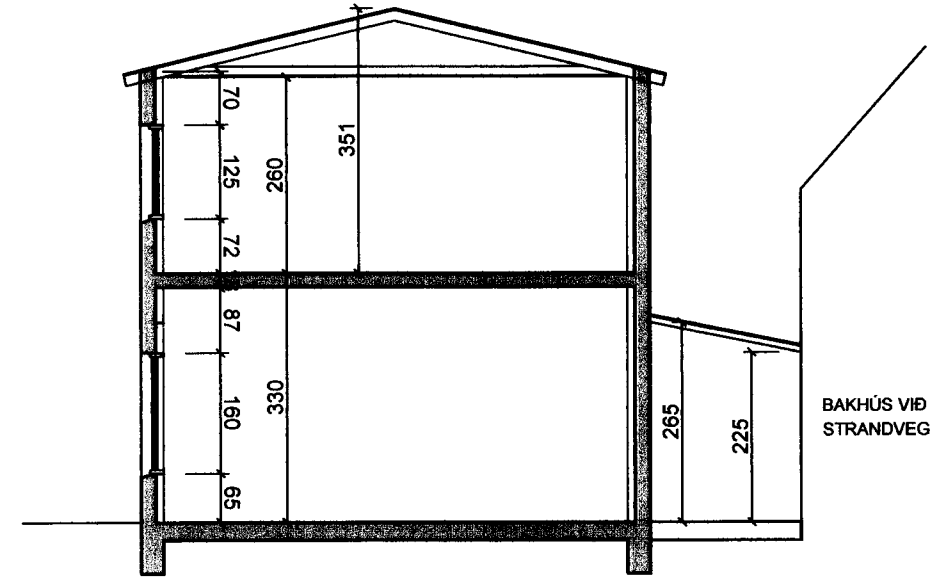

SNIÐ A-A

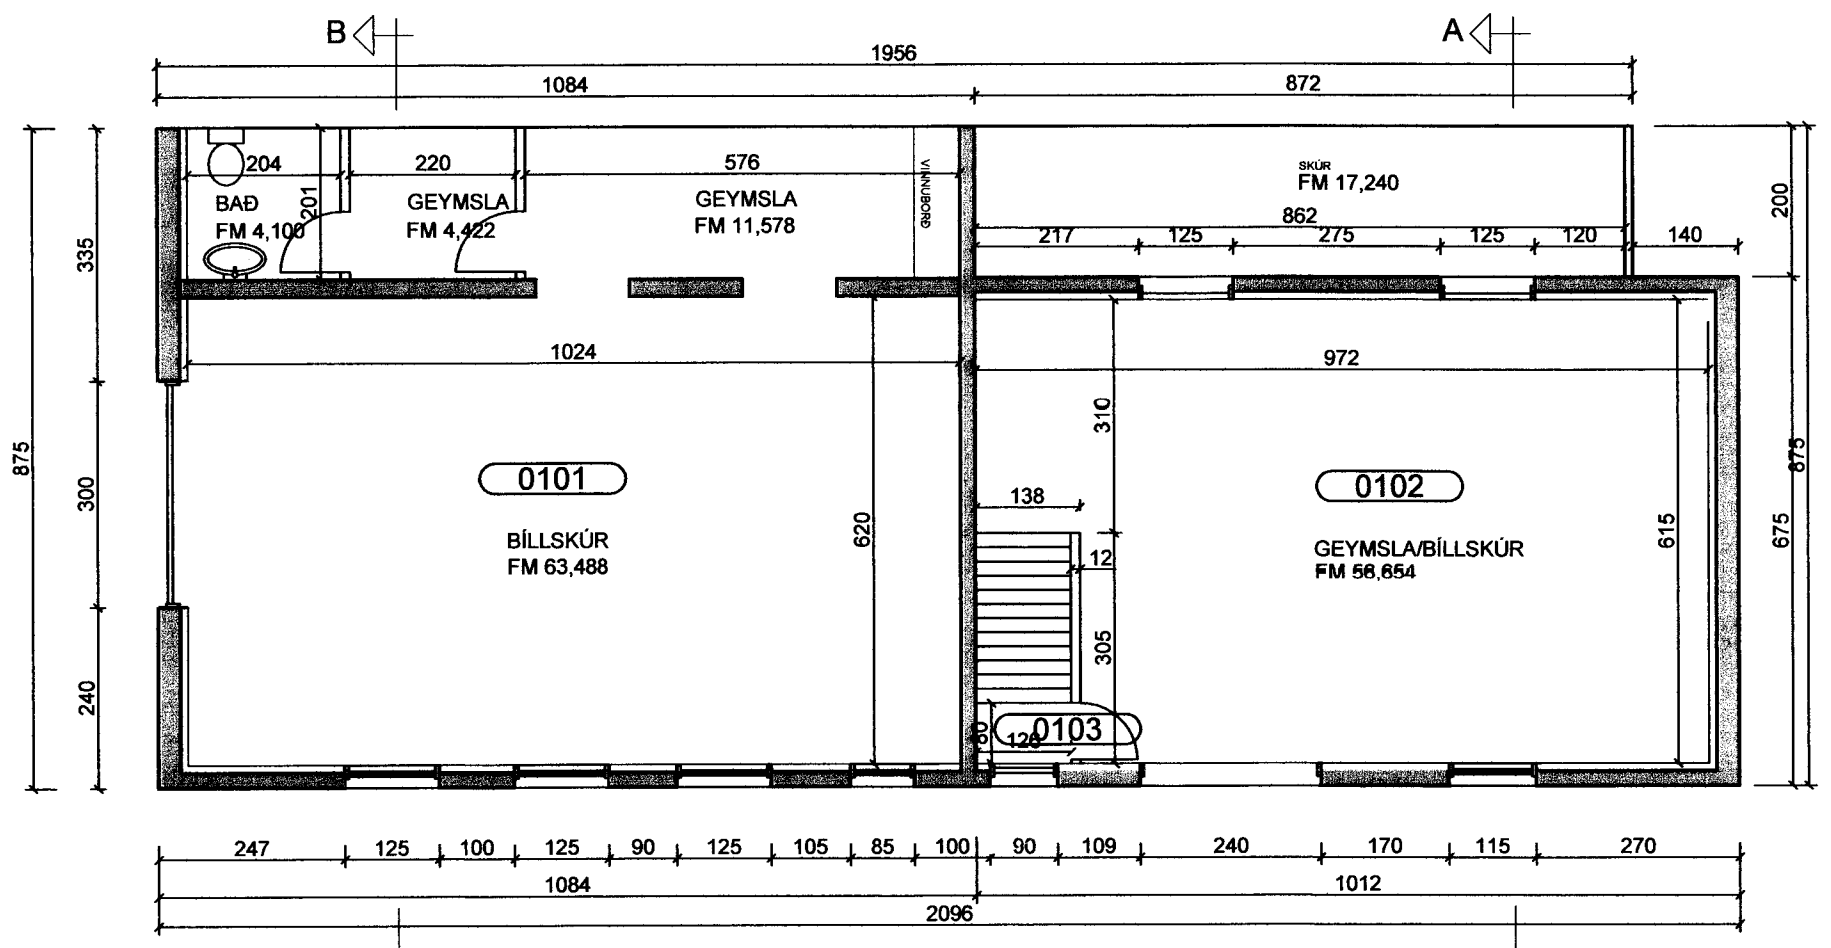

GRUNNMYND 1. HÆÐ

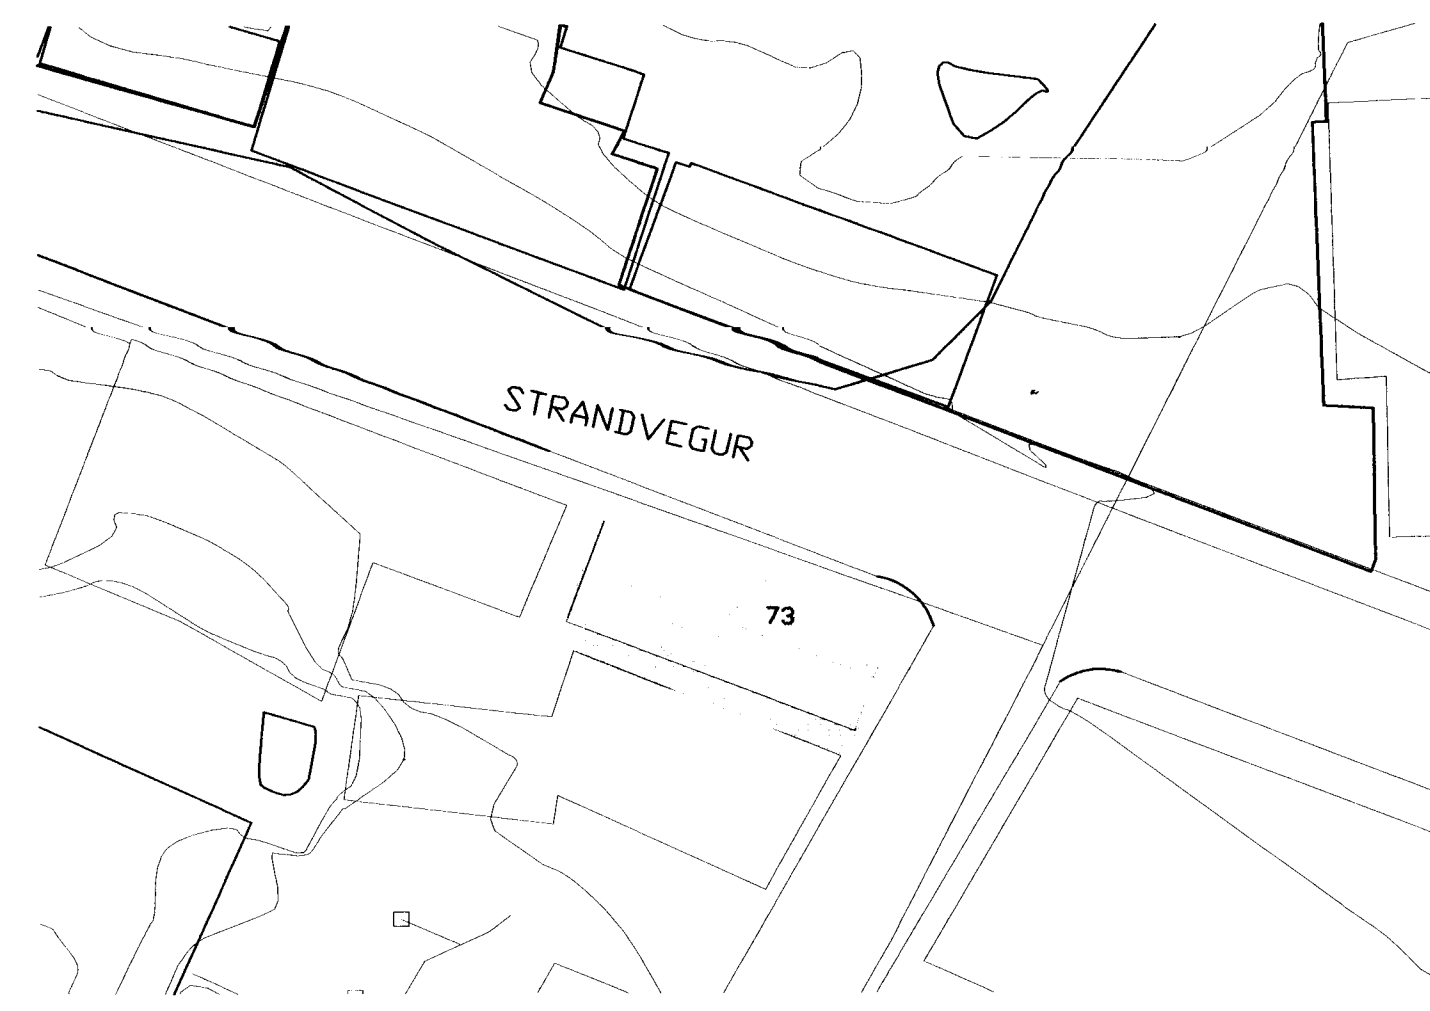

NR	DAGS.	BREYTING
A		
B		
C		
D		
E		
F		
G		
H		

SKÝRINGAR

SKÝRINGAR UPPMÆLT HÚS
 UNDIRSTÖÐUR OG GÓLF Á JARÐHÆÐ ERU
 STEINSTEYPT
 ÚTVEGGIR ERU STEINSTEYPTIR NEMA Í KVISTUM PEIR
 ERU TIMBURVEGGIR KLÆDDIR AD UTAN MEÐ BORDUM,
 PAPPÁ, BÁRUJÁRNI OG FORSKALAÐ AD UTAN KLÆTT
 PANIL/ SPÓNAPLÖTUM AD INNAN.
 MILLIGÓLF ERU STEYPT YFIR BÍLLSKÚR (0101) OG
 TIMBURGÓLF, STÁLBITI OG TIMBURBITAR KLÆDDIR
 GÓLFBORÐAUM AD OFAN, PANIL OG SPÓNAPLÖTUM
 AD NEDAN. YFIR GEYMSLU (0102)
 ÞAK ER TIMBURBITAR KLÆDDIR MEÐ BORDUM, PAPPÁ
 OG BÁRUJÁRNI AD OFAN, PANIL/SPÓNAPLÖTUM AD
 INNAN
 STIGAR ERU TIMBURSTIGI.

Teiknistofa PZ ehf
 Ráðgjafarverkfræðisjónusta



Kirkjuvegi 23 900 Vestmannaeyjum Sími 481-2711 Fax-481-3076
 Heimasíða <http://www.teiknistofa.is> Netfang pz@teiknistofa.is

Verkheiti
 STRANDVEGUR 73 VESTMANNNAEYJUM

Verkefni
 GRUNNMYNDIR OG SNIÐ

Dags.	Hannað	Verk.nr	Mælikvarði
SEPT. 09		0905	1:100
Yfirfarð	Teiknað	Teikn.nr	Breyting
	PZ	101	

Samþykkt *Rann Lohmann*