



SAMÞYKKT AF BYGGINGARFULLTRÚA

3 0. SEP. 2009


*Sigurður S. Jónsson*  
BYGGINGARFULLTRUINN Í VESTMANNAEYJUM

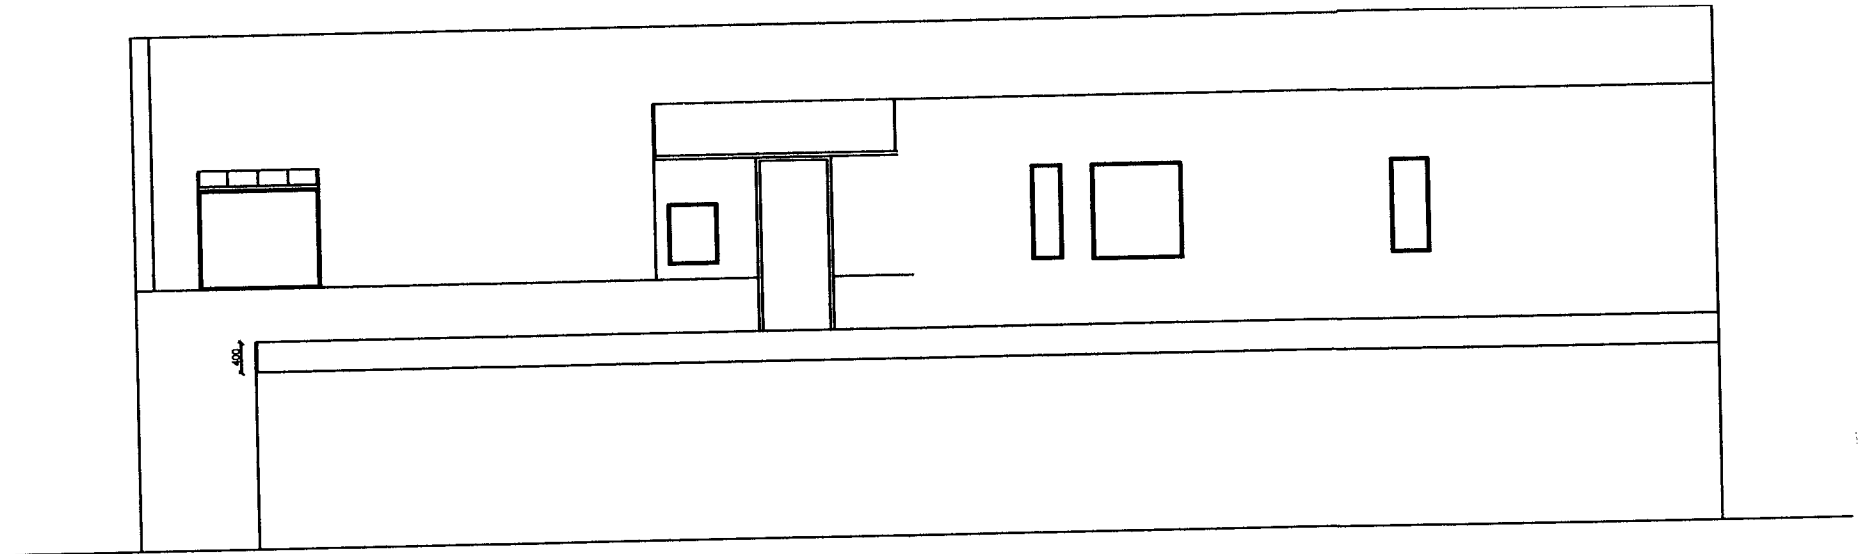


SUÐURHLIÐ

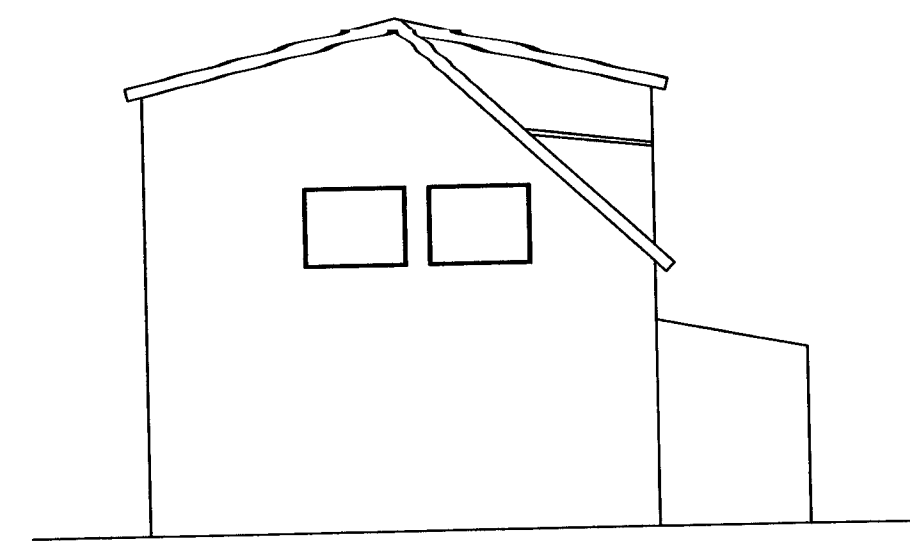

VESTURHLIÐ

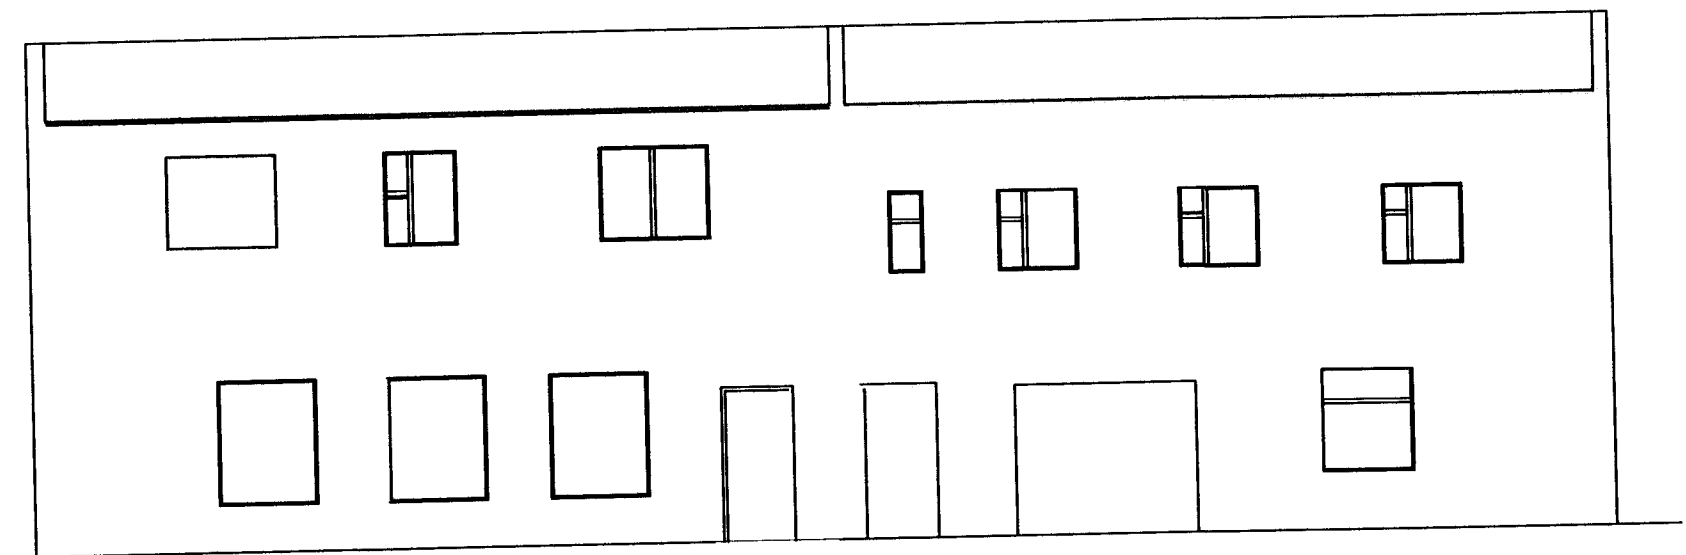

NORÐURHLIÐ

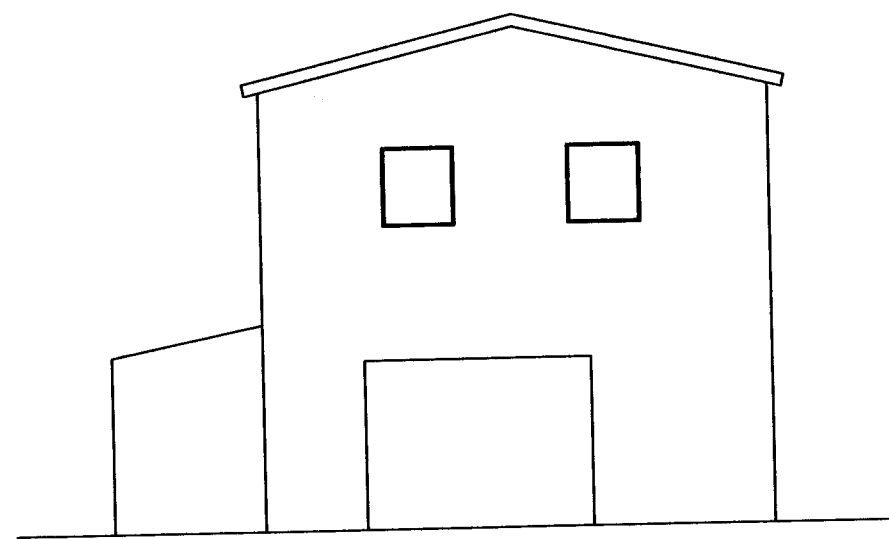

AUSTURHLIÐ

NR	DAGS.	BREYTING
A		
B		
C		
D		
E		
F		
G		
H		

SKÝRINGAR

Empty space for notes or descriptions.

**Teiknistofa PZ ehf**  
Ráðgjafarverkfræðipjónusta

Kirkjuvegi 23 900 Vestmannaeyjum Sími 481-2711 Fax 481-3076  
Heimasíða <http://www.teiknistofa.is> Netfang [pz@teiknistofa.is](mailto:pz@teiknistofa.is)

Verkhelti  
STRANDVEGUR 73 VESTMANNAEYJUM

Verkefni  
ÚTLIT

Dags.	Hannað	Verk.nr	Mælikvarði
SEPT. 09		0905	1:100
Yfirfarð	Teiknað	Teikn.nr	Breyting
	PZ	102	
Samþykkt <i>Pinn Þorvaldur</i>			