



SAMPYKKT AF BYGGINGARFULLTRÚA
20. Nóv. 2009
Sveininn Sveinsson
BYGGINGARFULLTRÚAN Í VESTMANNNAEYJUM

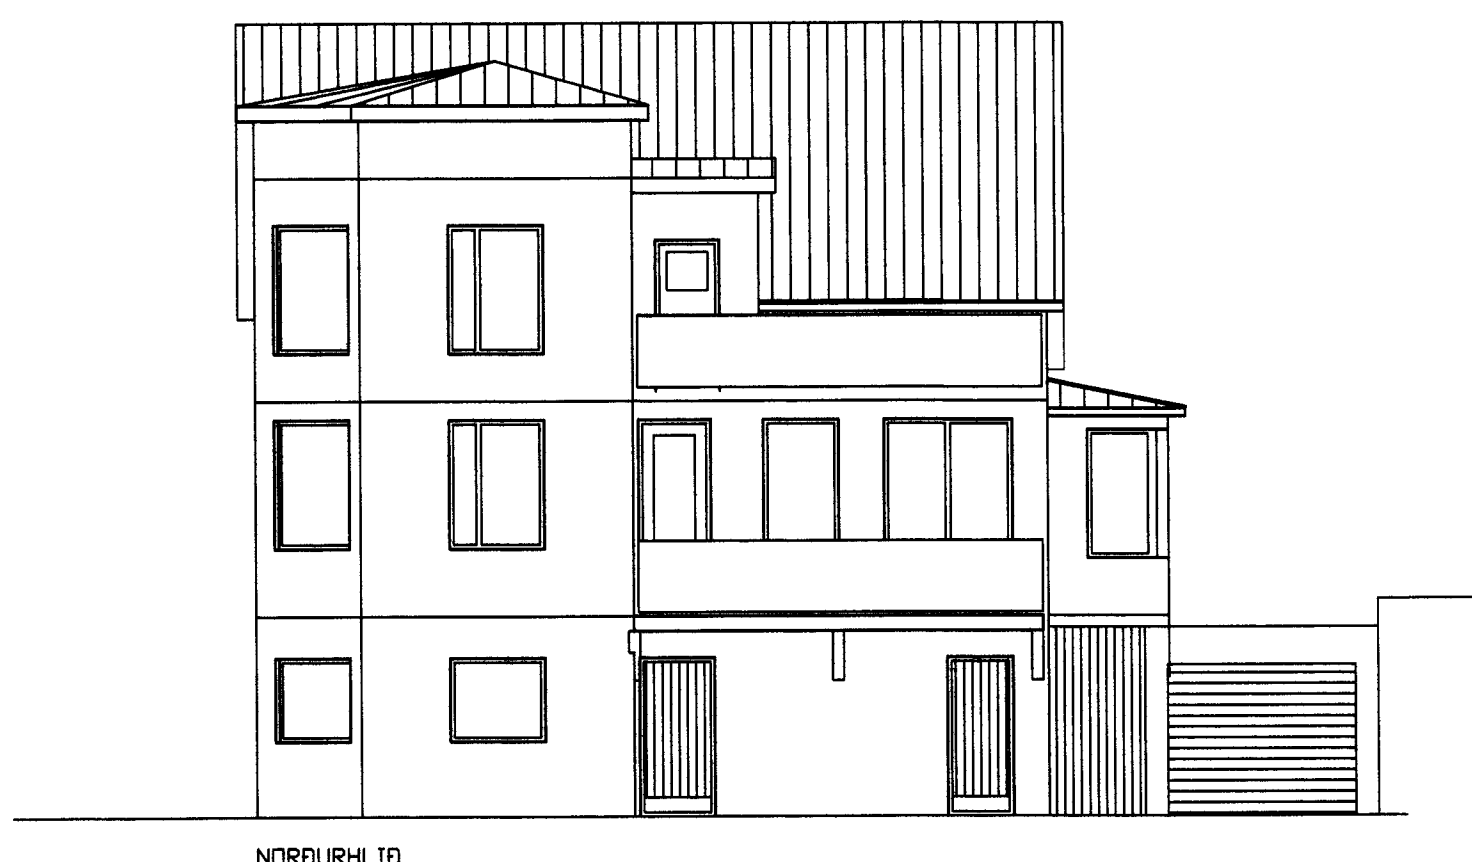

NÖRÐURHLÍÐ

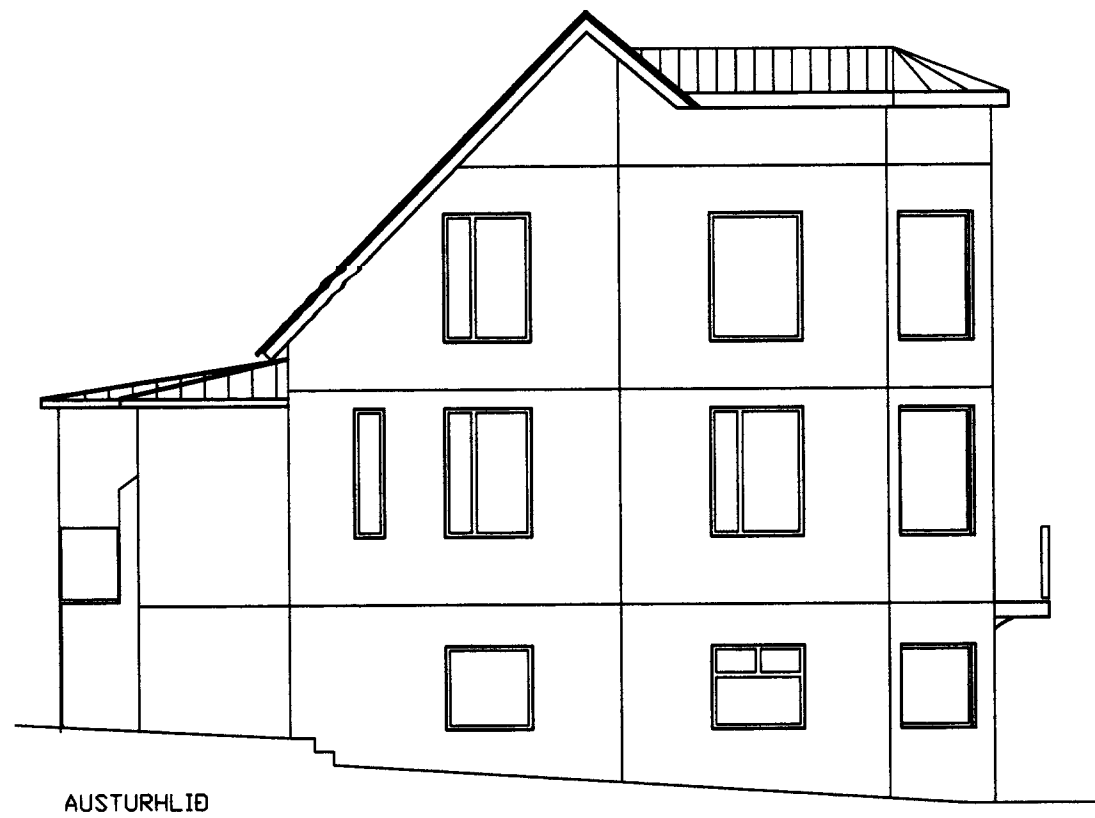

AUSTURHLÍÐ




SÜÐURHLÍÐ




VESTURHLÍÐ

NR	DAGS.	BREYTING
A	NÓV. 09	HÆDIR LAGADAR
B		
C		
D		
E		
F		
G		
H		

SKÝRINGAR

Teiknistofa PZ ehf
Ráðgjafarverkfræðipjónusta  FRV
Kirkjuvegi 23 900 Vestmannaeyjum Sími 481-2711 Fax 481-3076
Heimasíða <http://www.teiknistofa.is> Netfang pz@teiknistofa.is

Verkheiti
STRANDVEGUR 43 VESTMANNAEYJUM
VALHÖLL
Verkefni
ÚTLIT

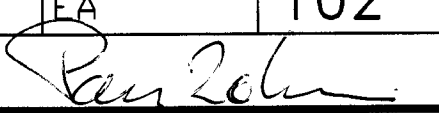Dags.	Hannað	Verk.nr	Mælikvarði
MAF 01		0128	1:100
Yfirfarið	Teiknað	Teikn.nr	Breyting
SP	EA	102	A
Sampykkt			

120742 - 3374