


SAMÞYKKT AF BYGGINGARFULLTRÚA
2.6.2010
Sigurður S. S. S.
BYGGINGARFULLTRÚA TIL VESTMANNNAEYJU

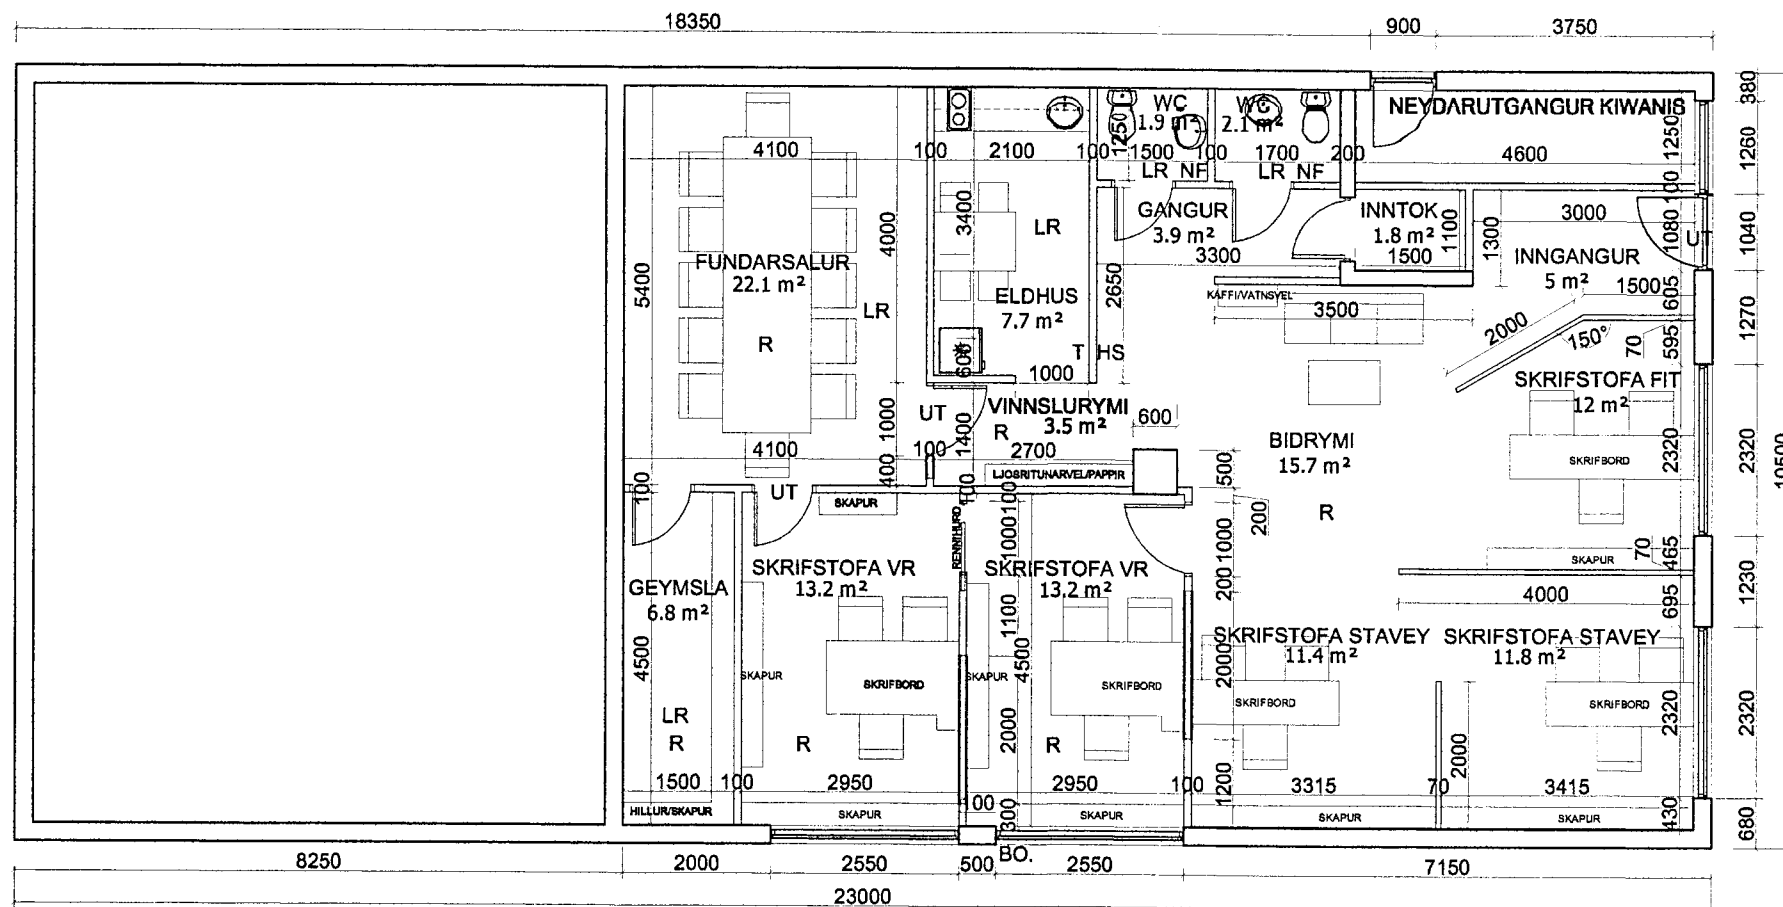

GRUNNMYND mkv. 1:100

Stítt: Landvegur 54 KIWANIS	Verkhliuti: Grunnmynd	Mælikværdi: 1:100	Bladastaerð: A3	Teknad/hannad: AKM/AKM	Yfirfarð: AKM
--------------------------------	--------------------------	----------------------	--------------------	---------------------------	------------------