11192

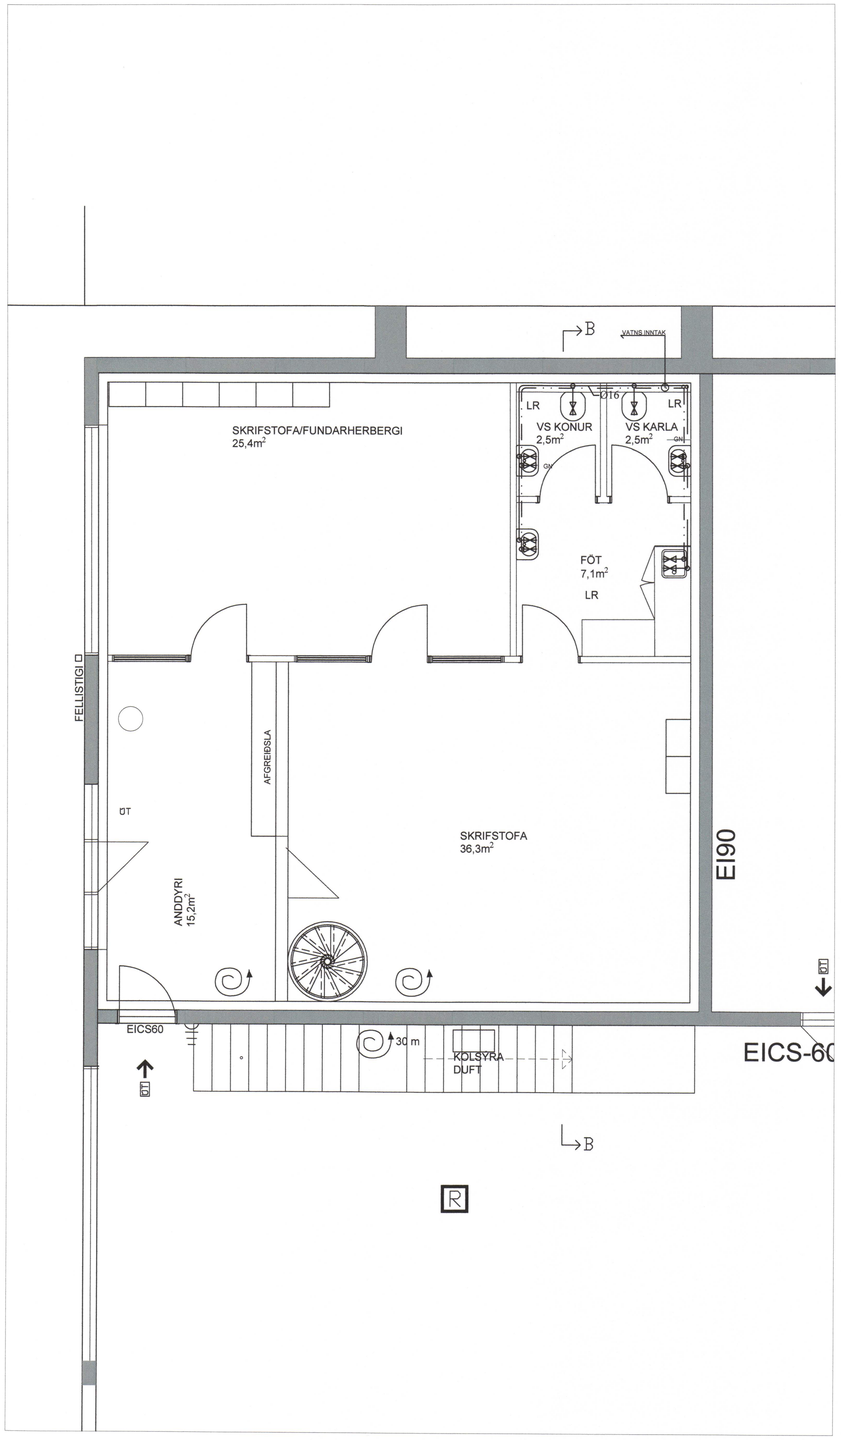

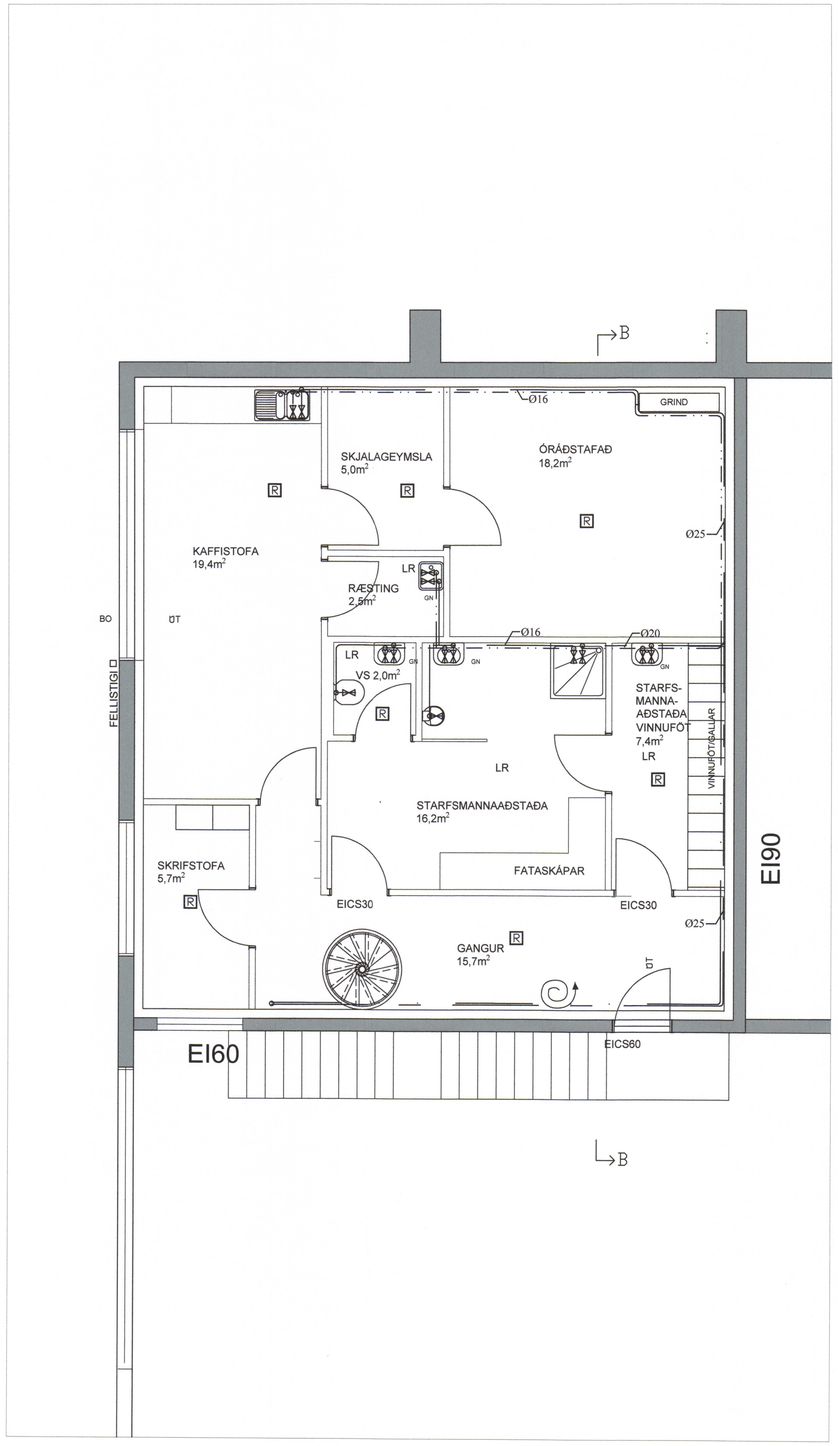

NR	DAGS.	BREYTING
A		
B		
C		
D		
E		
F		
G		
H		

SKÝRINGAR

Teiknistofa PZ ehf
Ráðgjafarverkfræðiþjónusta
FRV
Kirkjuvegi 23 900 Vestmannaeyjum Sími 481-2711 Fax-481-3076
Heimasíða http//www.teiknistofa.is Netfang pz@teiknistofa.is

Verkheiti
EIMSKIP VESTMANNAEYJUM
NÝJAR SKRIFSTÖFUR

Verkefni
VATNSLAGNIR
NEÐRIHÆÐ OG EFRIHÆÐ

Dags.	Hannað	Verk.nr	Mælikvarði
08.09.14	SP	0224	1:100(A3) 1:50(A1)
Yfirfarið	Teiknað	Teikn.nr	Breyting
	SGS	302	

Samþykkt

SAMÞYKKT AF BYGGINGARFULLTRÚA
29 JAN. 2015
BYGGINGARFULLTRÚINN Í VESTMANNAEYJUM