12730

SAMÞYKKT AF BYGGINGARFULLTRÚA
1 9. APR. 2015
BYGGINGARFULLTRÚI VESTMANNAEYJUM

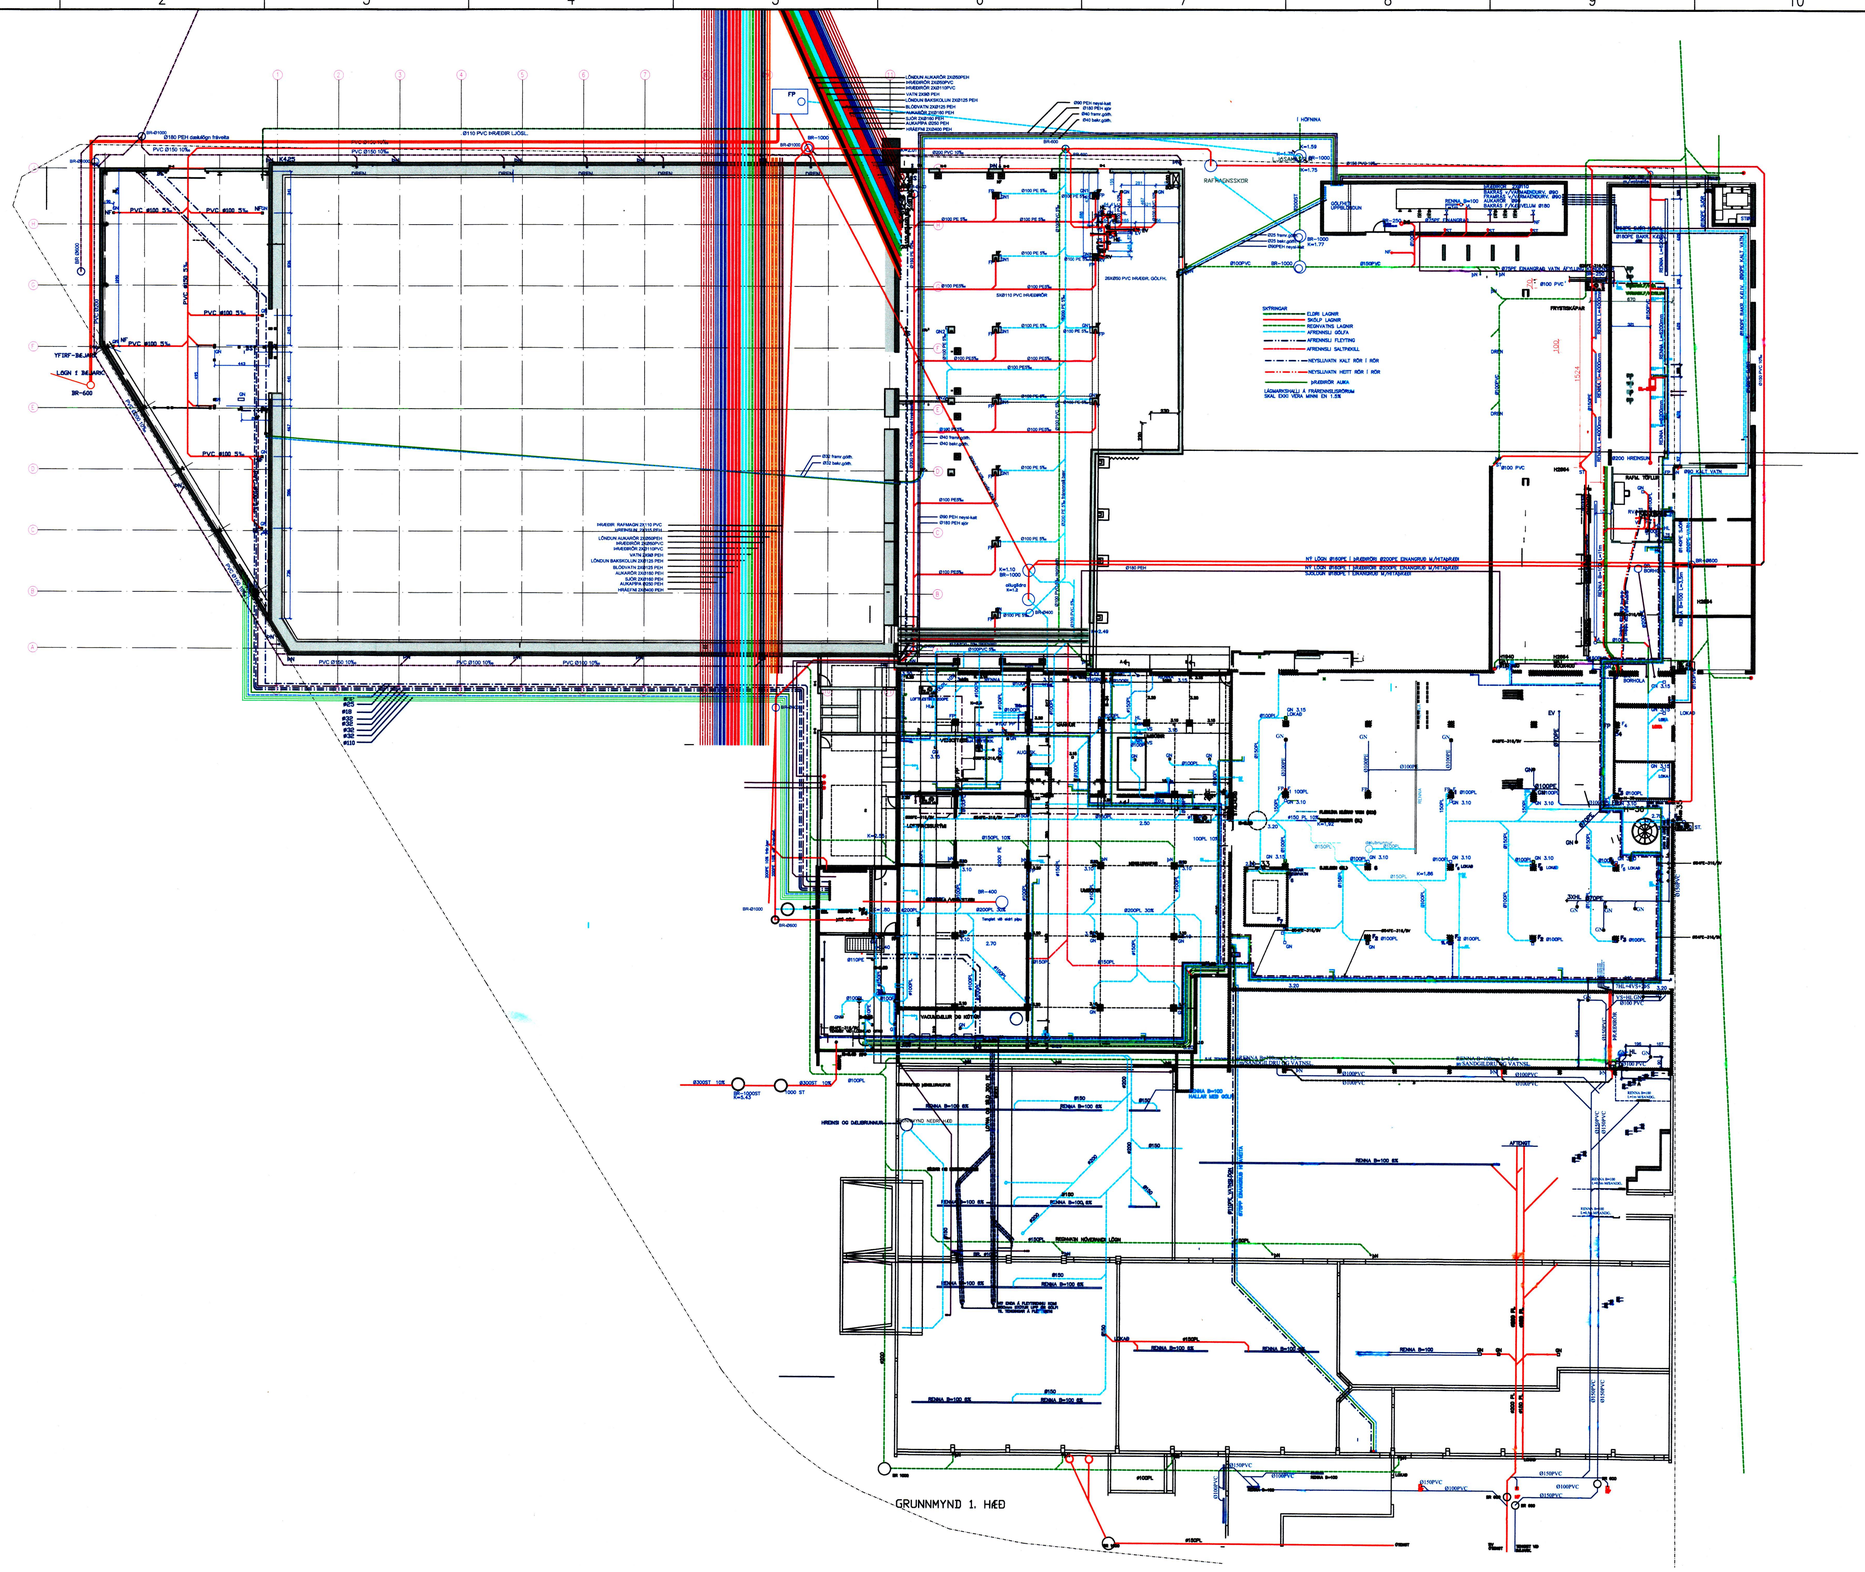

NR	DAGS.	BREYTING	NR	DAGS.	BREYTING
B	15.02.15	LAGNIR Í JÖRÐU			
A	30.08.14	ÚTVEGGIR VIÐBYGGINGAR FÆRÐIR			

Dags. 05.06.14	Hannað BB/BM	Verk.nr 0123-7	Mælikvarði 1:250	Verkheiti ÍSFÉLAG VESTMANNAEYJA STRANDVEGUR 102 VIÐBYGGING
Yfirfarið SD	Teiknað BB/BM	Teikn.nr 3.110	Breyting B	Verkefni GRUNNMYND 1. HÆÐ FRÁRENNSLI
Samþykkt [illegible] 270563-5469				

tpz teiknistofa
Kirkjuvegi 23 900 Vestmannaeyjum
Sími 481-2711
tpz@teiknistofa.is
www.teiknistofa.is