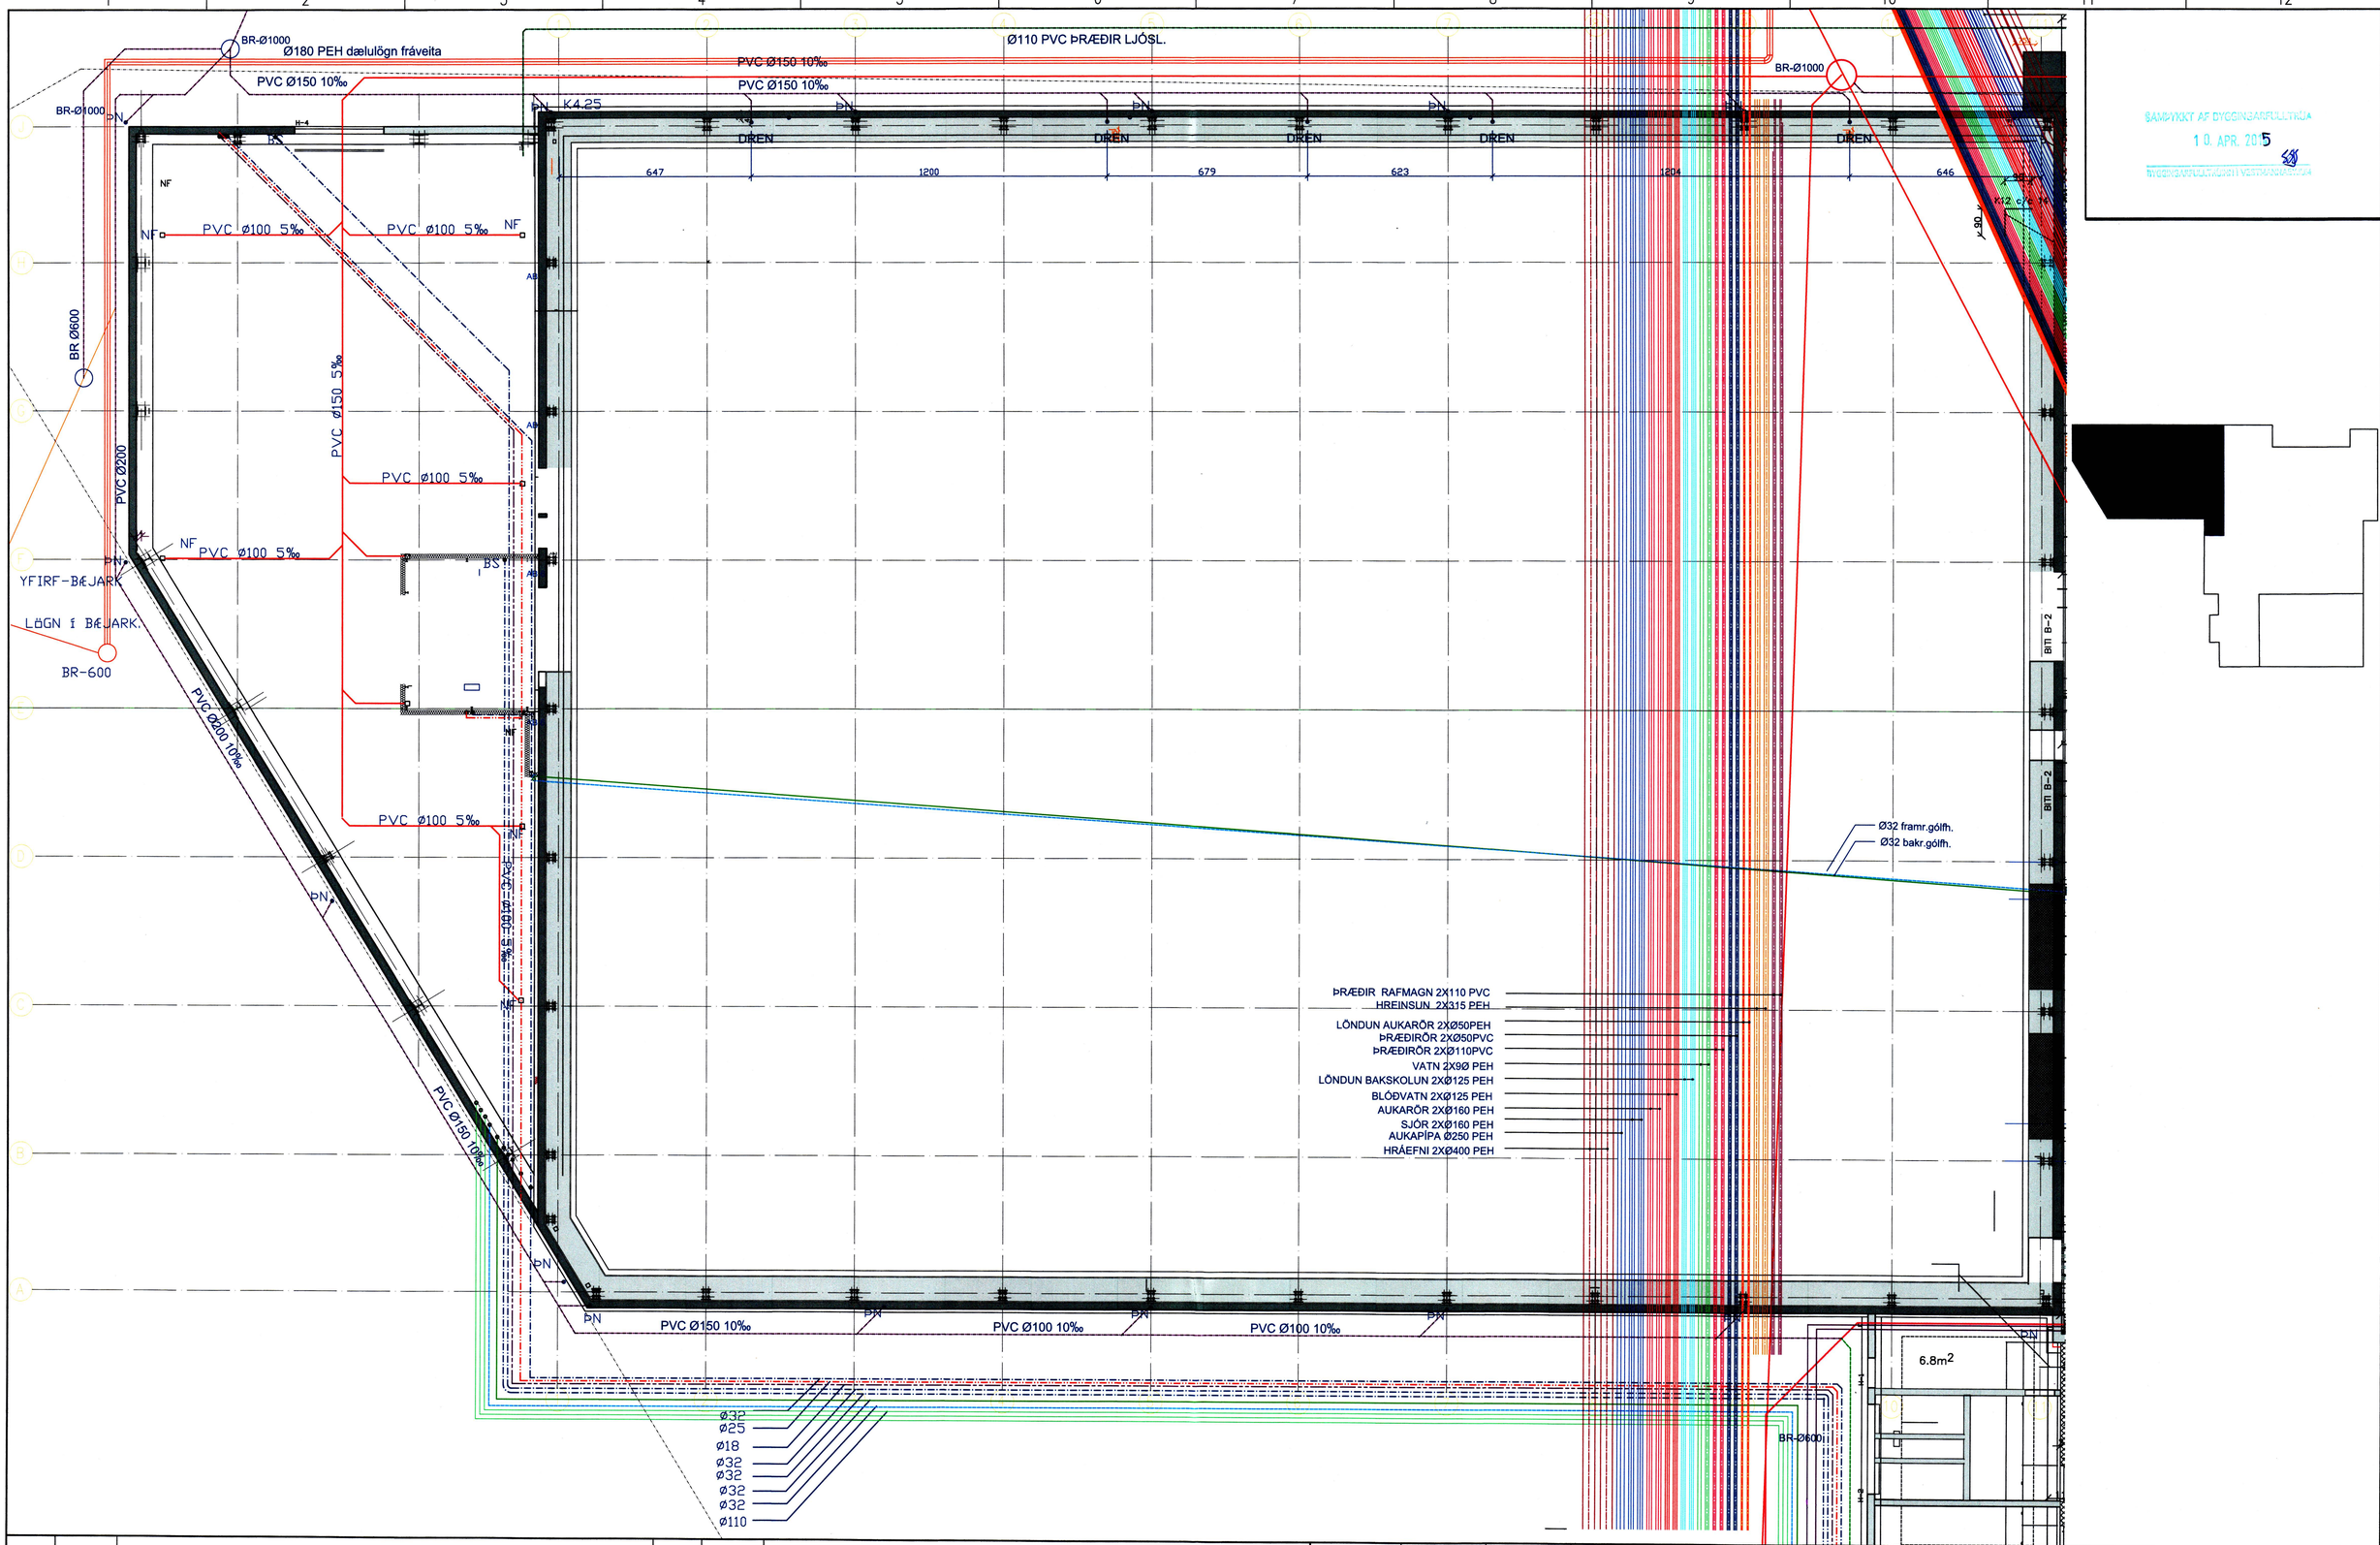

NR	DAGS.	BREYTING
C	14.02.15	LAGNIR Í JÖRÐU
B	26.10.14	LÖGNUM BREYTT Í SÖKKLI
A	30.08.14	ÚTVEGGIR VIÐBYGGINGAR FÆRÐIR

Dags.	Hannað	Verk.nr	Mælikvarði
05.06.14	BB/BM	0123-7	1:100
Yfirfarið	Teiknað	Teikn.nr	Breyting
SP	BB/BM	3.111	C

Samþykkt

Verkheiti
ÍSFÉLAG VESTMANNAEYJA
STRANDVEGUR 102 VIÐBYGGING

Verkefni
GRUNNMYND 1. HÆÐ NORÐUR HLUTI-1
FRÁRENNSLI

tpz teiknistofa
Kirkjuvegi 23 900
Vestmannaeyjum
Sími 481-2711
tpz@teiknistofa.is
www.teiknistofa.is