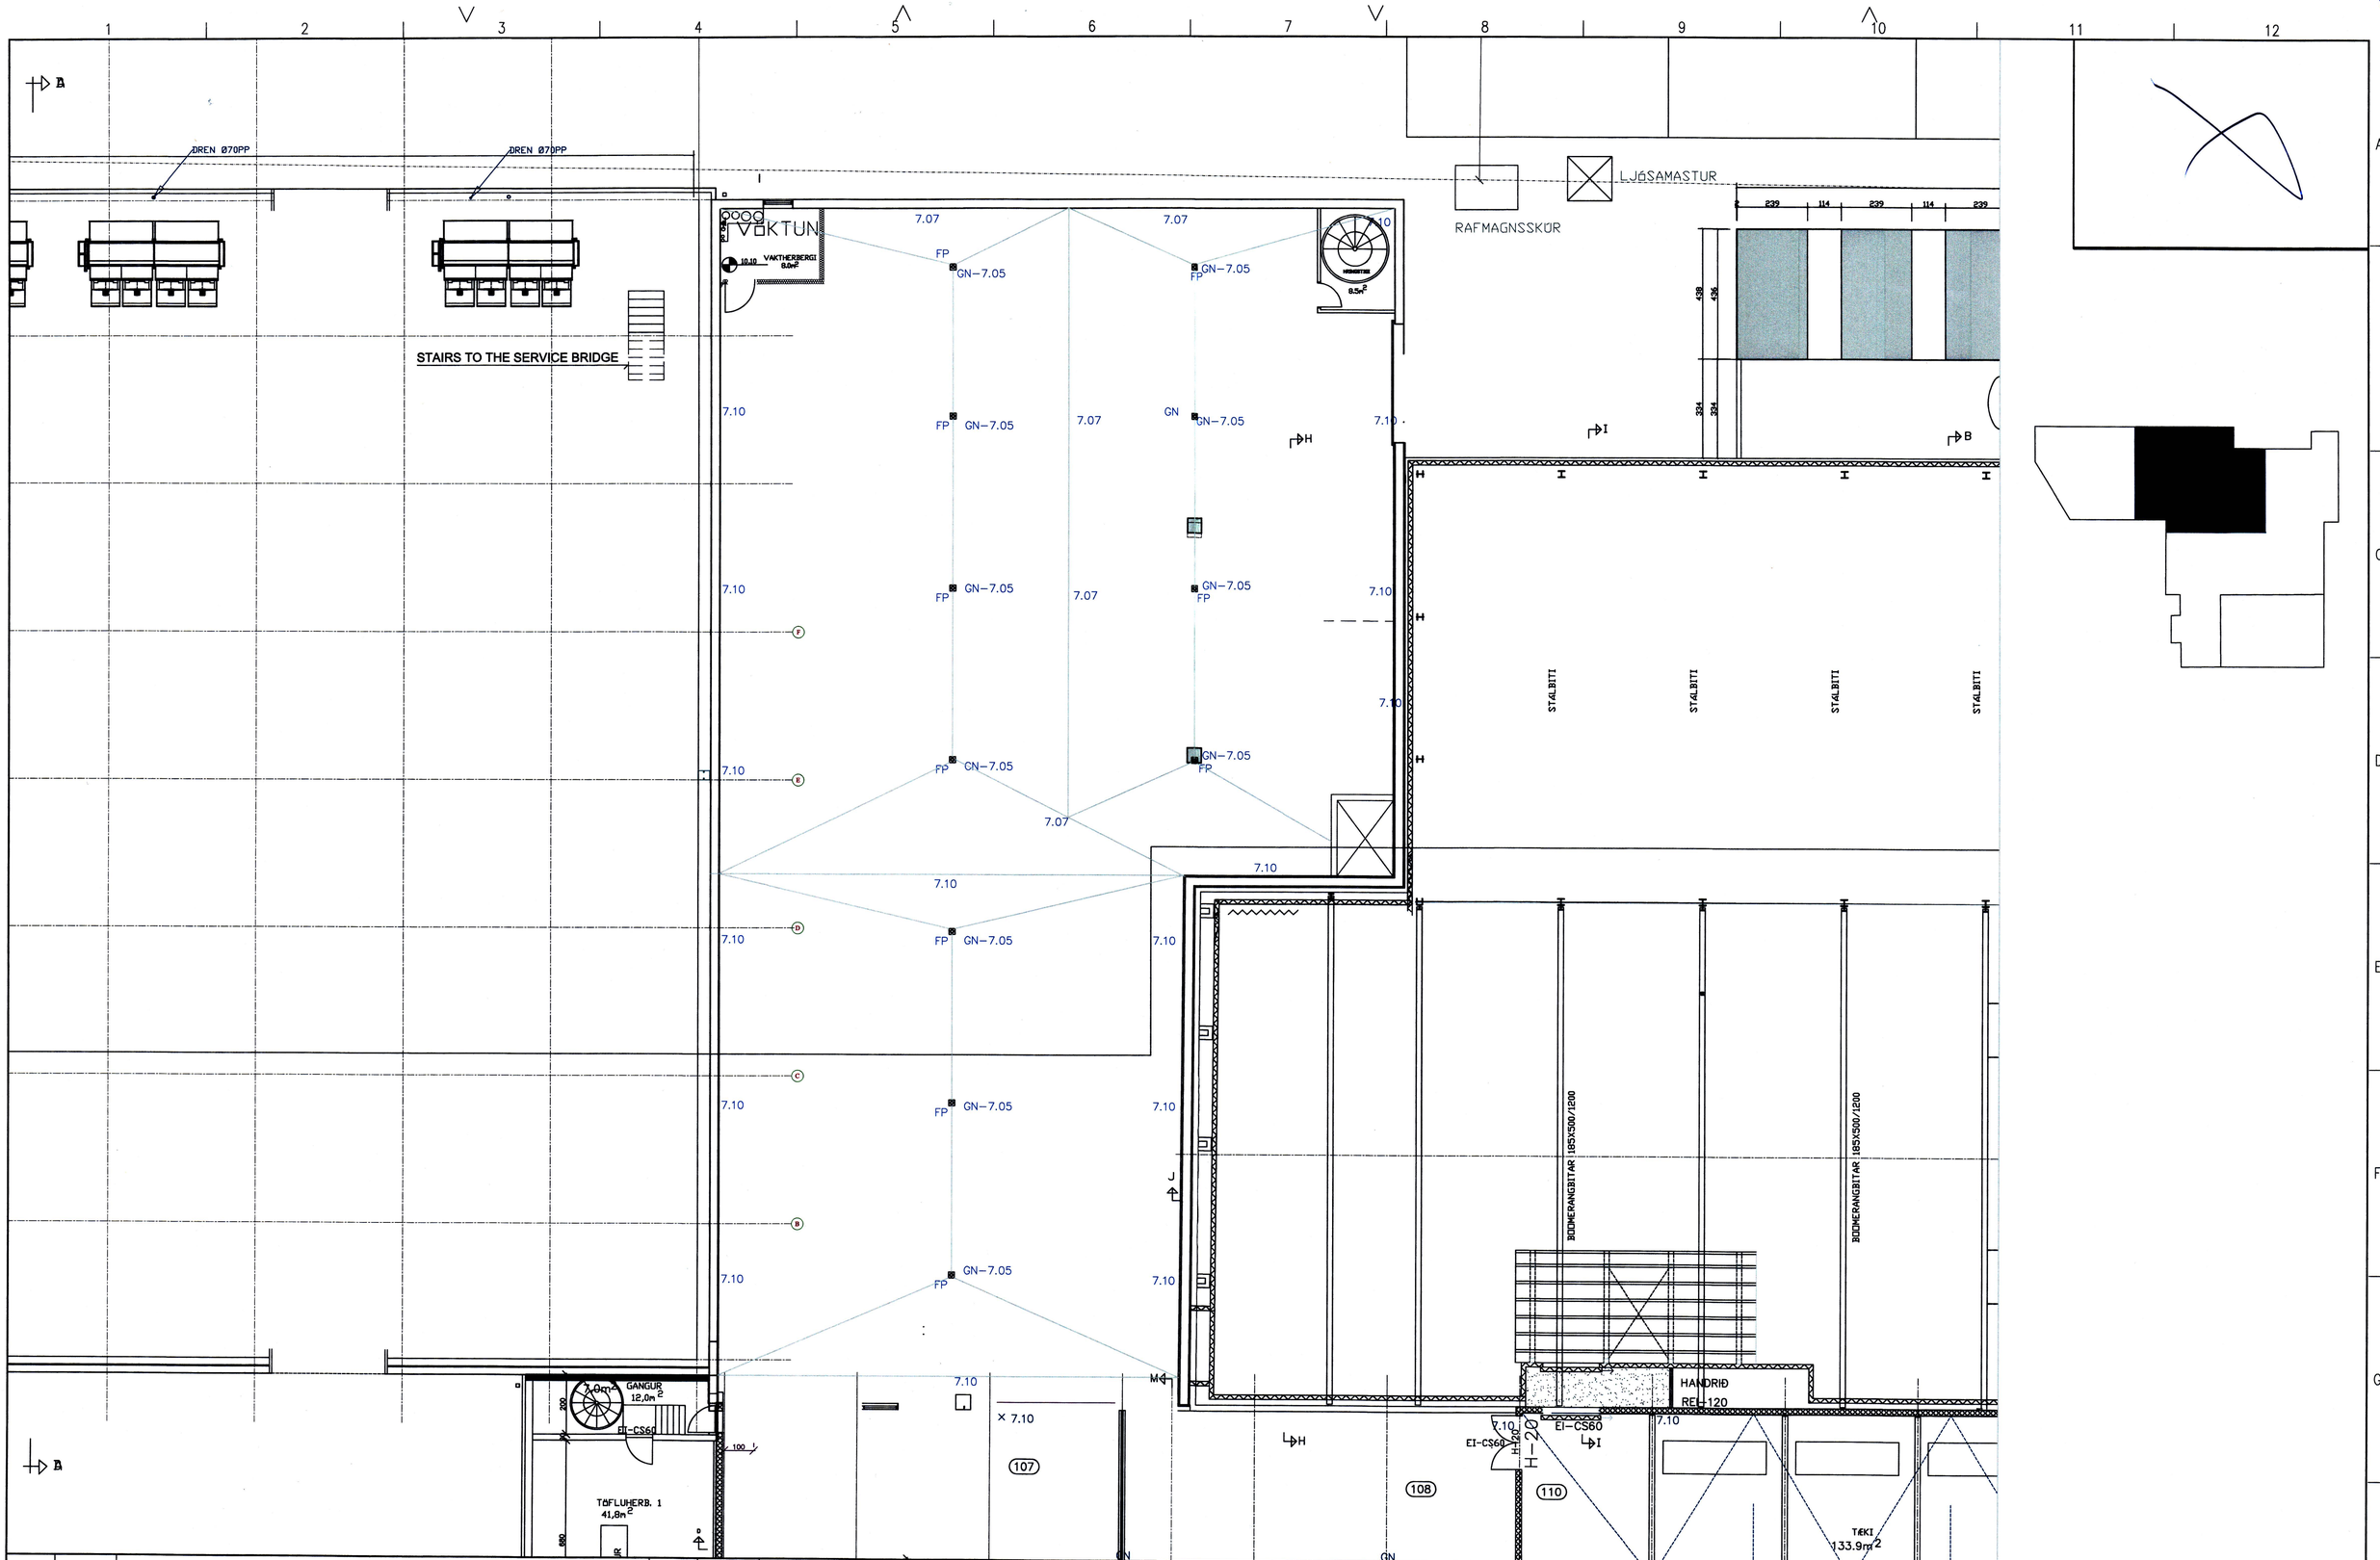


| NR | DAGS. | BREYTING | NR | DAGS. | BREYTING |
|---|---|---|---|---|---|
| A | 13.02.15 | KÓTAR GÓLF | | | |

| Dags. | Hannað | Verk.nr | Mælikvarði |
|---|---|---|---|
| 01.01.14 | BB | 0123-7 | 1:100 |
| Yfirfarið | Teiknað | Teikn.nr | Breyting |
| SO | BB | 3.212 | A |

Sambykkt: Björgvin Björgvinsson 270963-5449

Verkheiti
ÍSFÉLAG VESTMANNAEYJA
STRANDVEGUR 102 VIÐBYGGING

Verkefni
GRUNNMYND 2. HÆÐ MIÐJA
FRÁRENNSLI


tpz teiknistofa
Kirkjuvegi 23 900
Vestmannaeyjum
Sími 481-2711
tpz@teiknistofa.is
www.teiknistofa.is