12746

SAMÞYKKT AF BYGGINGARFULLTRÚA
11. JÚNÍ 2015
BYGGINGARFULLTRÚINN Í VESTMANNAEYJUM

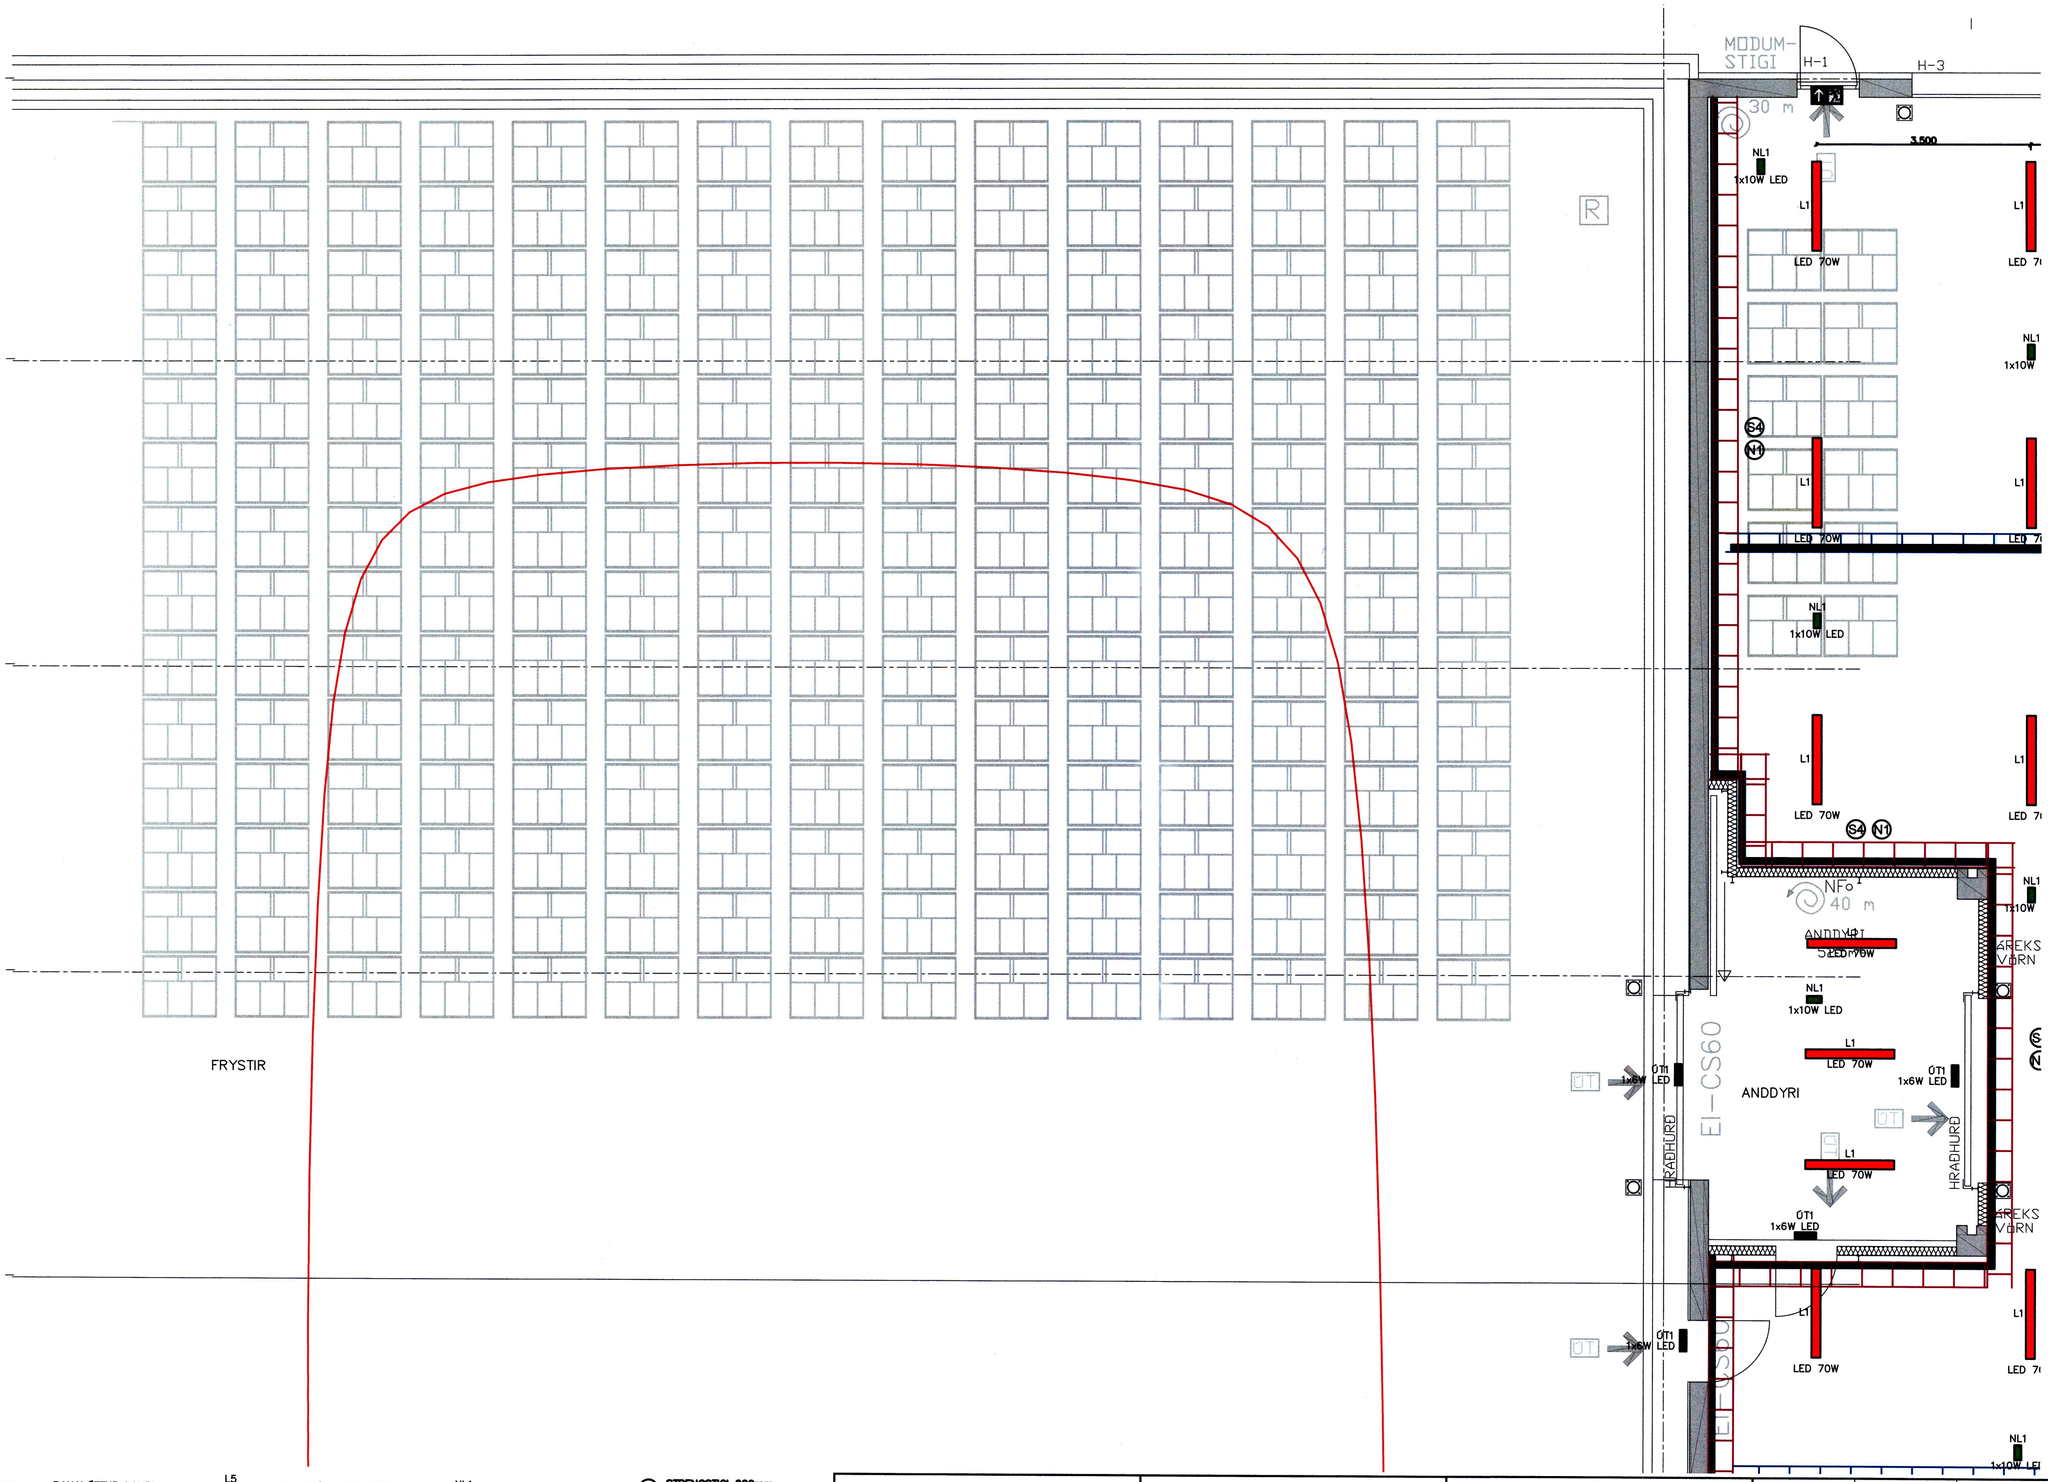

L1 LED 70W	RAKAÞÉTTUR LAMPI LAGÐUR TIL AF VERKKAUPA
L2 LED 56W	RAKAÞÉTTUR LAMPI LAGÐUR TIL AF VERKKAUPA
L3	LAMPI VIÐ SPEGIL LAGÐUR TIL AF VERKTAKA
L4	LED LAMPI Í KERFISLOFT LAGÐUR TIL AF VERKTAKA
L5 200W LED	KASTARI Í FRYSTIKLEFA LAGÐUR TIL AF VERKKAUPA
L6	LED LAMPI Í KERFISLOFT LAGÐUR TIL AF VERKTAKA
	RAKAÞÉTT ÚT LJÓS LAGÐUR TIL AF VERKKAUPA
ÚT1 1x6W	RAKAÞÉTTUR NEYÐARLAMPI LAGÐUR TIL AF VERKKAUPA
NL1	RAKAÞÉTTUR NEYÐARLAMPI LAGÐUR TIL AF VERKKAUPA
NL2 LED	NEYÐARLAMPI Í KERFISLOFT LAGÐUR TIL AF VERKTAKA
N1	NETRENNA 100mm LÖGÐ TIL AF VERKTAKA
S6	STRENGSTIGI 600mm LAGÐUR TIL AF VERKTAKA
S4	STRENGSTIGI 400mm LAGÐUR TIL AF VERKTAKA
S3	STRENGSTIGI 300mm LAGÐUR TIL AF VERKTAKA

1:50 0 1000 5000mm

ÚTG DAGS	SKÝRINGAR	TEIK	HANN	RÝNT	SAMÞ
A 05.05.2015	VERKTEIKNING	ÞH	ÞH	ÞH	ÞH

DOLLI
RAFLAGNAHÖNNUN
ÞORLEIFUR DOLLI HJÁLMARSSON
SÍMI: 897 1156 - NETFANG: dolli@dolli.is - www.dolli.is

ÚTG. DAGS	HANNAÐ	MÆLIKVARÐI
25.04.2015	ÞH	1:50
YFIRFARIÐ	TEIKNAÐ	
	ÞH	
SAMÞYKKT:	271261-3659	

ÍSFÉLAG VESTMANNAEYJA
STRANDVEGUR 102
LAMPAPLAN OG LAGNALEIÐIR
1. HÆÐ - HLUTI 2
GRUNNMYND

VERKFANG 14001 TEIKNING E30.5.102 A

©Öll afnot og afritun teikningar, að hluta eða í heild er háð skriflegu leyfi höfunda