12753

SAMÞYKKT AF BYGGINGARFULLTRÚA
11. JÚNÍ 2015
BYGGINGARFULLTRÚINN I VESTMANNAEYJUM

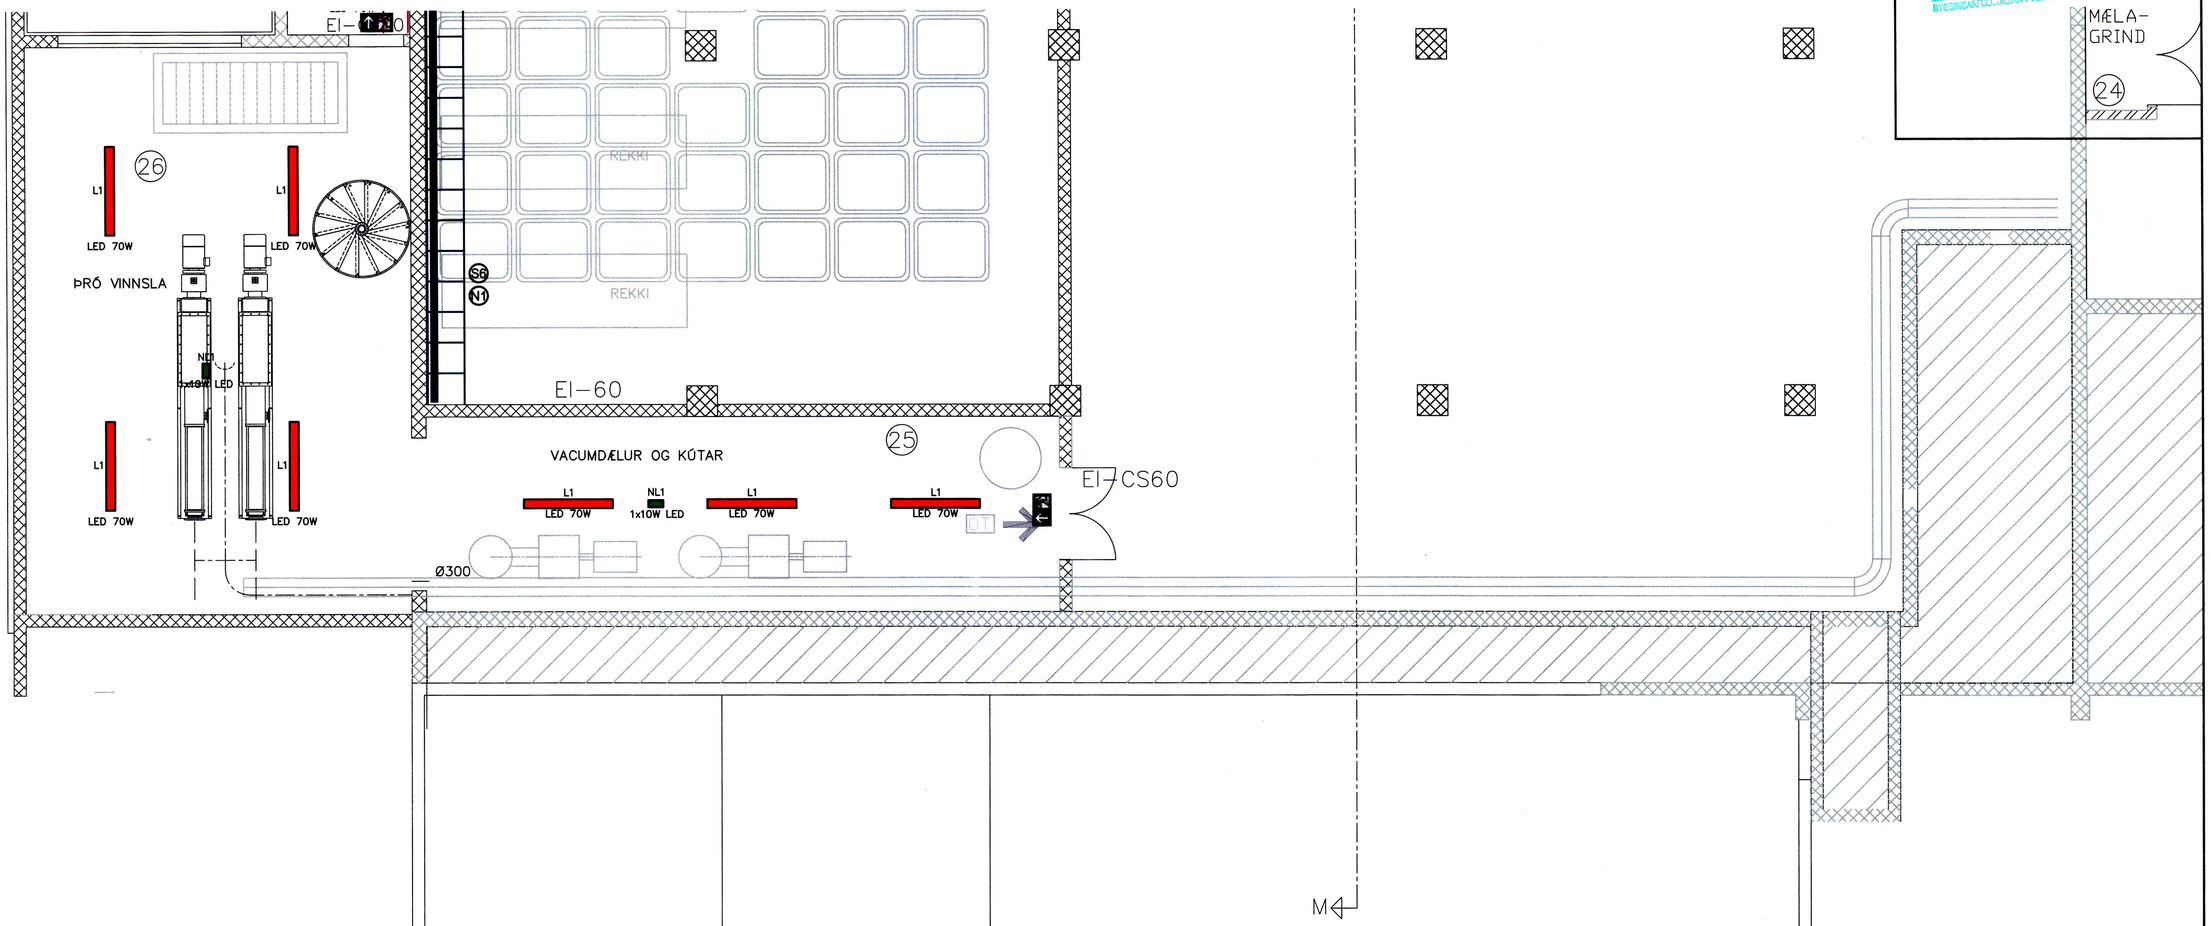

L1 LED 70W — RAKAÞÉTTUR LAMPI LAGÐUR TIL AF VERKKAUPA
L2 LED 56W — RAKAÞÉTTUR LAMPI LAGÐUR TIL AF VERKKAUPA
L3 — LAMPI VIÐ SPEGIL LAGÐUR TIL AF VERKTAKA
L4 — LED LAMPI Í KERFISLOFT LAGÐUR TIL AF VERKTAKA
L5 200W LED — KASTARI Í FRYSTIKLEFA LAGÐUR TIL AF VERKKAUPA
L6 — LED LAMPI Í KERFISLOFT LAGÐUR TIL AF VERKTAKA
ÚT1 1x6W — RAKAÞÉTTUR ÚT LJÓS LAGÐUR TIL AF VERKKAUPA
NL1 — RAKAÞÉTTUR NEYÐARLAMPI LAGÐUR TIL AF VERKKAUPA
NL2 LED — NEYÐARLAMPI Í KERFISLOFT LAGÐUR TIL AF VERKTAKA
N1 — NETRENNA 100mm LÖGÐ TIL AF VERKTAKA
S6 — STRENGSTIGI 600mm LAGÐUR TIL AF VERKTAKA
S4 — STRENGSTIGI 400mm LAGÐUR TIL AF VERKTAKA
S3 — STRENGSTIGI 300mm LAGÐUR TIL AF VERKTAKA

1:50 0 1000 5000mm

ÚTG. DAGS	SKÝRINGAR	TEIK	HANN	RÝNT	SAMÞ
A 05.05.2015	VERKTEIKNING	ÞH	ÞH	ÞH	ÞH

DOLLI
RAFLAGNAHÖNNUN
ÞORLEIFUR DOLLI HJÁLMARSSON
SÍMI: 897 1156 - NETFANG: dolli@dolli.is - www.dolli.is

ÚTG. DAGS	HANNAÐ	MÆLIKVARÐI
25.04.2015	ÞH	1:50
YFIRFARIÐ	TEIKNAÐ	
	ÞH	

SAMÞYKKT: 271261-3659

ÍSFÉLAG VESTMANNAEYJA
STRANDVEGUR 102
LAMPAPLAN OG LAGNALEIÐIR
1. HÆÐ - HLUTI 11
GRUNNMYND

VERKFANG 14001 TEIKNING E30.5.111 A

©Öll afnot og afritun teikninga, að hluta eða í heild er háð skriflegu leyfi höfunda