12756

SAMÞYKKT AF BYGGINGARFULLTRÚA
11. JÚNÍ 2015
BYGGINGARFULLTRÚINN Í VESTMANNAEYJUM

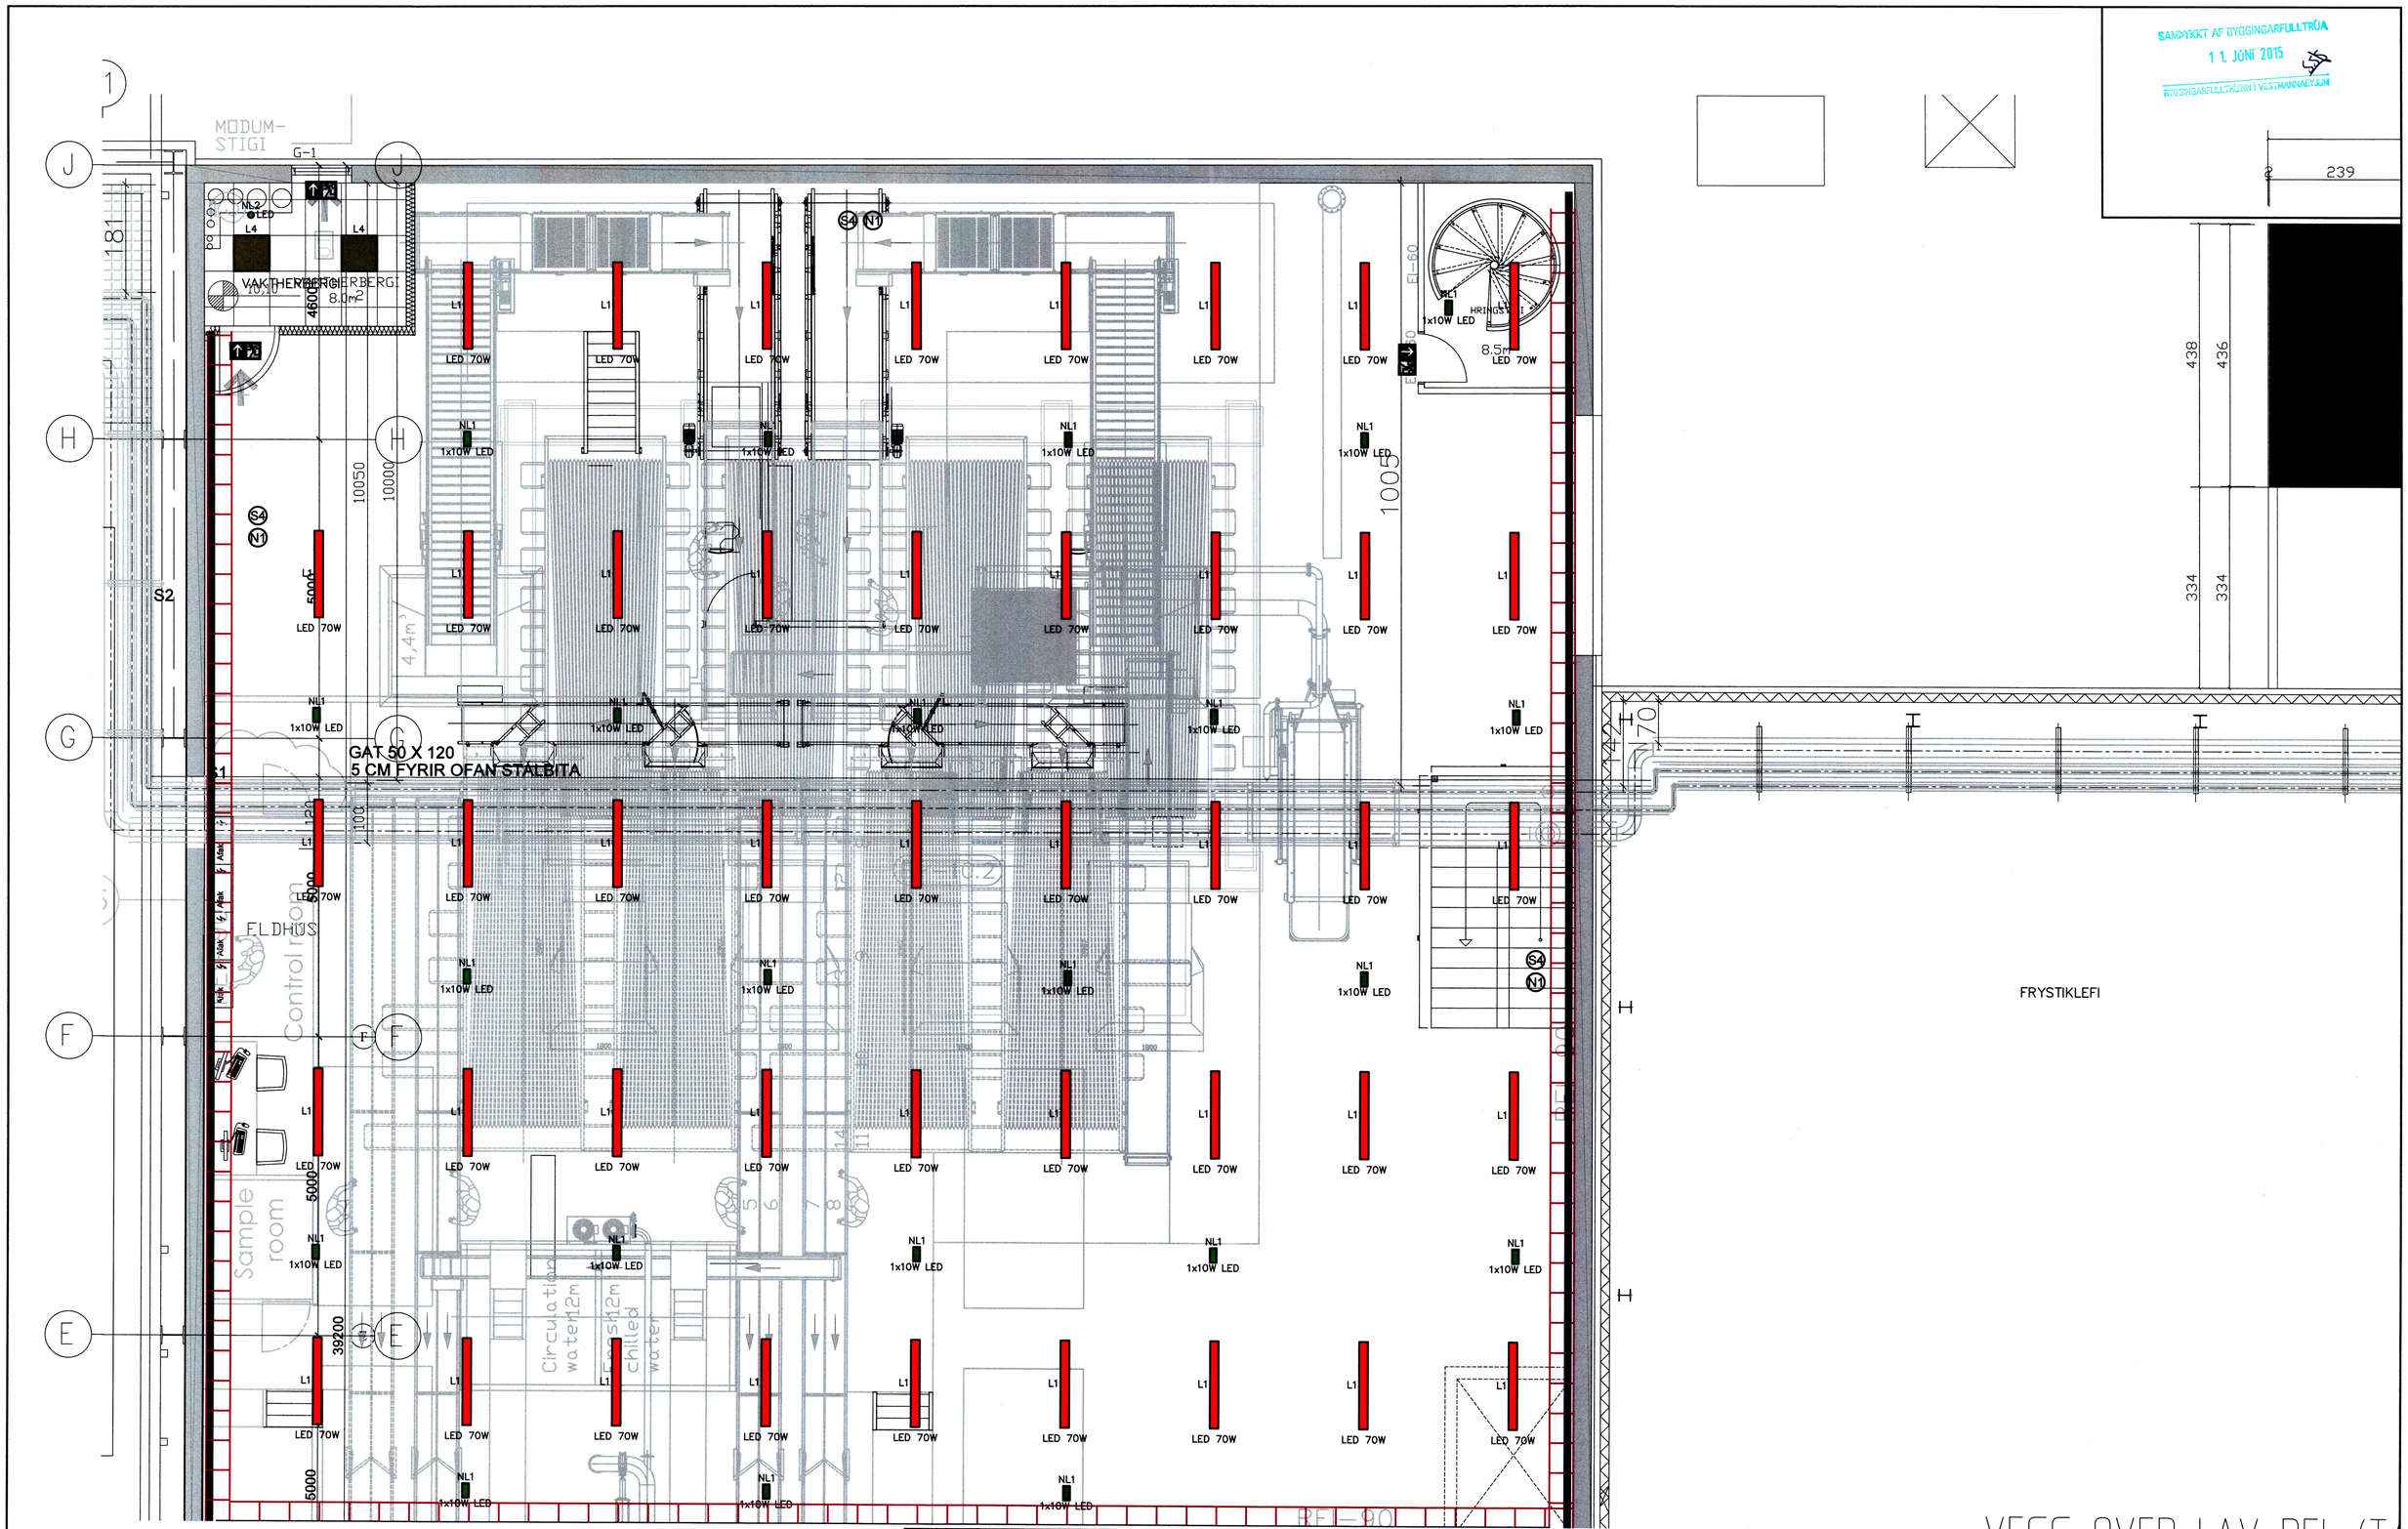

L1 LED 70W	RAKAÞÉTTUR LAMPI LAGÐUR TIL AF VERKKAUPA	L5 200W LED	KASTARI Í FRYSTIKLEFA LAGÐUR TIL AF VERKKAUPA
L2 LED 56W	RAKAÞÉTTUR LAMPI LAGÐUR TIL AF VERKKAUPA	L6	LED LAMPI Í KERFISLOFT LAGÐUR TIL AF VERKTAKA
L3	LAMPI VIÐ SPEGIL LAGÐUR TIL AF VERKTAKA		RAKAÞÉTT ÚT LJÓS LAGÐUR TIL AF VERKKAUPA
L4	LED LAMPI Í KERFISLOFT LAGÐUR TIL AF VERKTAKA	ÚT1 1x6W	RAKAÞÉTTUR NEYÐARLAMPI LAGÐUR TIL AF VERKKAUPA
NL1	RAKAÞÉTTUR NEYÐARLAMPI LAGÐUR TIL AF VERKKAUPA	S6	STRENGSTIGI 600mm LAGÐUR TIL AF VERKTAKA
NL2 LED	NEYÐARLAMPI Í KERFISLOFT LAGÐUR TIL AF VERKTAKA	S4	STRENGSTIGI 400mm LAGÐUR TIL AF VERKTAKA
N1	NETRENNA 100mm LÖGÐ TIL AF VERKTAKA	S3	STRENGSTIGI 300mm LAGÐUR TIL AF VERKTAKA

1:50 0 1000 5000mm

ÚTG DAGS	SKÝRINGAR	TEIK	HANN	RÝNT	SAMÞ
A 05.05.2015	VERKTEIKNING	ÞH	ÞH	ÞH	ÞH

DOLLI
RAFLAGNAHÖNNUN
ÞORLEIFUR DOLLI HJÁLMARSSON
SÍMI: 897 1156 - NETFANG: dolli@dolli.is - www.dolli.is

ÚTG. DAGS	HANNAÐ	MÆLIKVARÐI
25.04.2015	ÞH	1:50
YFIRFARIÐ	TEIKNAÐ	
	ÞH	
SAMÞYKKT:	271261-3659	

ÍSFÉLAG VESTMANNAEYJA
STRANDVEGUR 102
LAMPAPLAN OG LAGNALEIÐIR
2. HÆÐ - HLUTI 3
GRUNNMYND

VERKFANG 14001 TEIKNING E30.5.203 A

©Öll afnot og afritun teikningar, að hluta eða í heild er háð skriflegu leyfi höfunda