12771

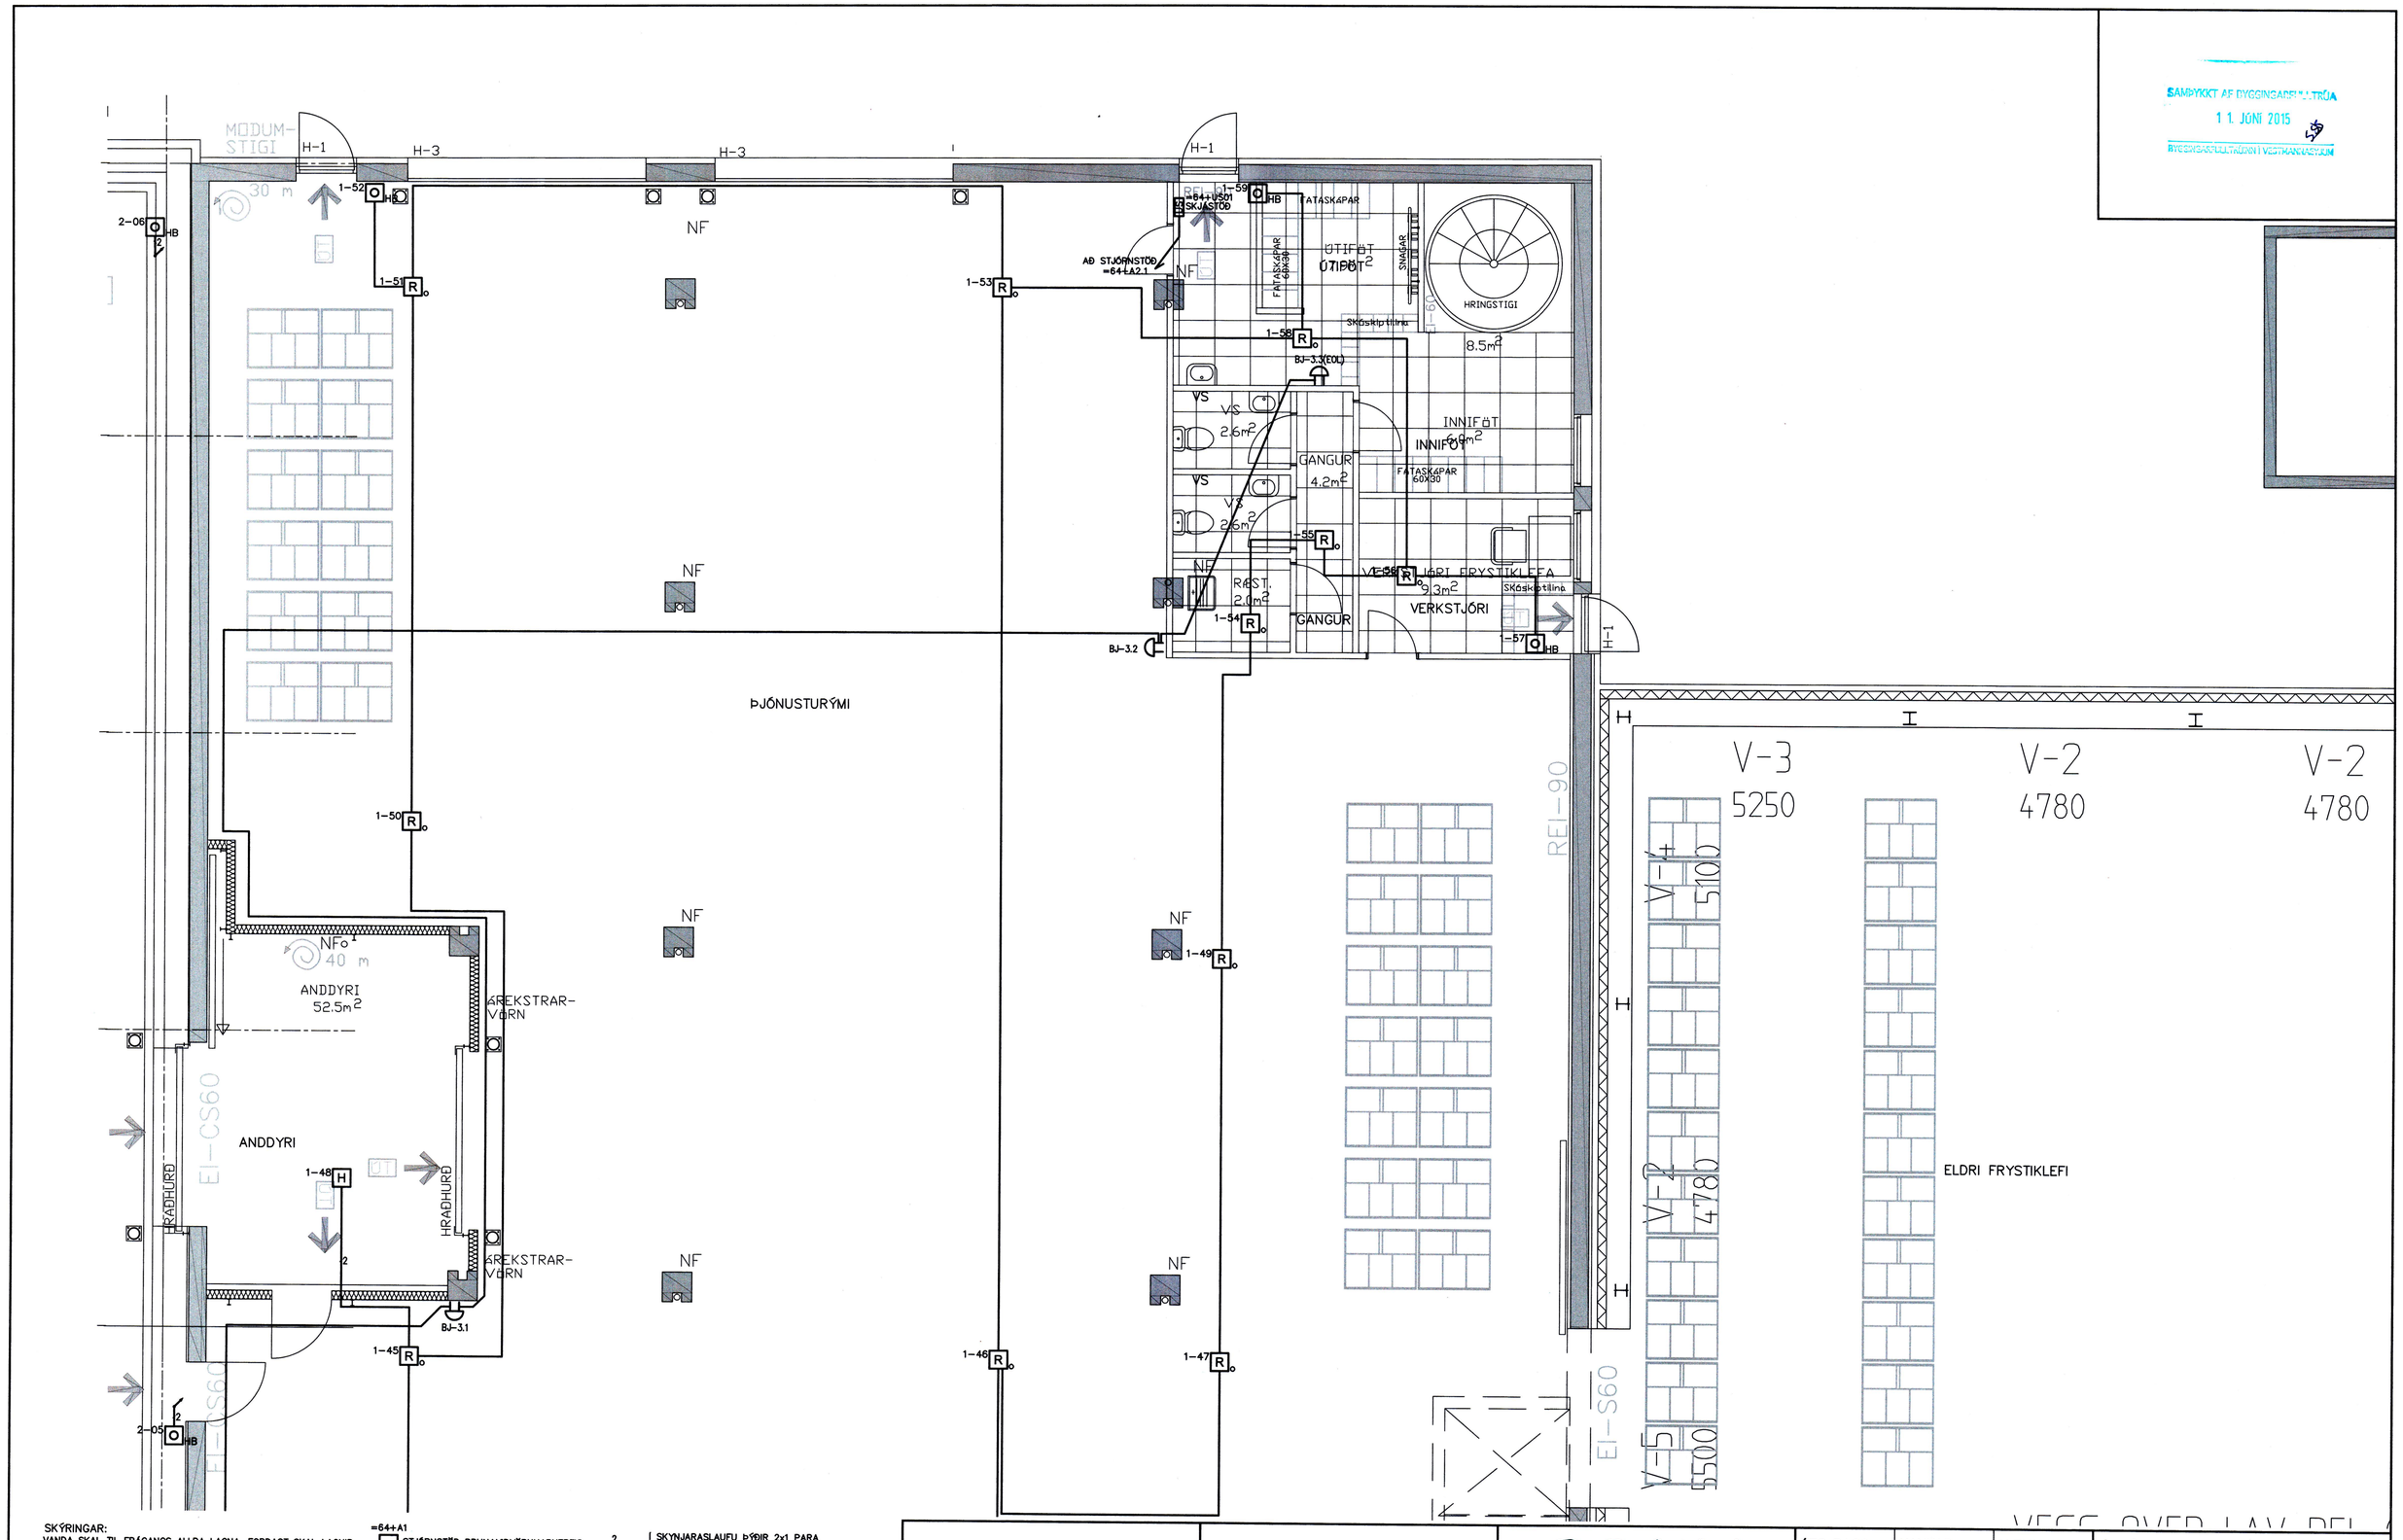

SAMÞYKKT AF BYGGINGARFULLTRÚA
11. JÚNÍ 2015
BYGGINGARFULLTRÚINN Í VESTMANNAEYJUM

SKÝRINGAR:
VANDA SKAL TIL FRÁGANGS ALLRA LAGNA, FORÐAST SKAL LAGNIR NÁLÆGT STRAUMFESTUM LAMPA.
LAGNIR ERU AÐ MESTU Í LAGNASTOKKUM SEM SETJA SKAL UPP. UTANÁLIGGJANDI PÍPUR SKULU VERA ÚR MÁLMI.
HÆÐ HANDBOÐA SKAL VERA 1300mm FRÁ FULLFRÁGEGNU GÓLFI OFANGREINT GILDIR NEMA ANNAÐ SÉ TEKIÐ FRAM
BRUNASTRENG SKAL NOTA FRÁ BOÐSENDIBÚNAÐI AÐ TENGIGRIND SÍMA FJÖLDI PARA SKAL ÁKVEÐINN AF FRAMLEIÐANDA KERFISINS.
ALLIR STRENGIR BRUNAVIÐVÖRUNARKERFA SKULU VERA SKV. GR. 47.1 Í REGLUM UM SJÁLFVIRK BRUNAVIÐVÖRUNARKERFI.

=64+A1
STJÓRNSTÖÐ BRUNAVIÐVÖRUNARKERFIS
2 Í SKYNJARASLAUFU ÞÝÐIR 2x1 PARA STRENGUR EÐA 2 STRENGIR 1 PARS
R OPTÍSKUR REYKSKYNJARI
HLJÓÐGJAFI Á SKYNJARARÁS
I/O STÝRIEINING
US SKJÁSTÖÐ
R OPTÍSKUR REYKSKYNJARI Í LOFTRÆSTISTOKK
ISO SKAMMHLAUPSEINANGRARI
O-ST (STOKKSKYNJARI)
HB HANDBOÐI
SEGULGRIP
BJALLA
LJÓSGJAFI
H HITASKYNJARI

1:50 0 1000 5000mm

ÚTG DAGS	SKÝRINGAR	TEIK	HANN	RÝNT	SAMÞ

ÚTG DAGS	SKÝRINGAR	TEIK	HANN	RÝNT	SAMÞ
A 05.05.2015	VERKTEIKNING	ÞH	ÞH	ÞH	ÞH

DOLLI
RAFLAGNAHÖNNUN
ÞORLEIFUR DOLLI HJÁLMARSSON
SÍMI: 897 1156 - NETFANG: dolli@dolli.is - www.dolli.is

ÚTG. DAGS	HANNAÐ	MÆLIKVARÐI
25.04.2015	ÞH	1:50
YFIRFARIÐ	TEIKNAÐ	
	ÞH	

SAMÞYKKT: 271261-3659

ÍSFÉLAG VESTMANNAEYJA
STRANDVEGUR 102
SMÁSPENNUKERFI
1. HÆÐ - HLUTI 3
GRUNNMYND

VERKFANG 14001 TEIKNING E50.5.103 A

©Öll afnot og afritun teikninger, að hluta eða í heild er háð skriflegu leyfi höfunda