


SAMÞYKKT AF BYGGINGARFULLTRÖA
1.1. JÓNÍ 2015
BYGGINGARFULLTRÖA VESTMANNNAEYJA



FRYSTIR

FRYSTIR

UMBÖÐ

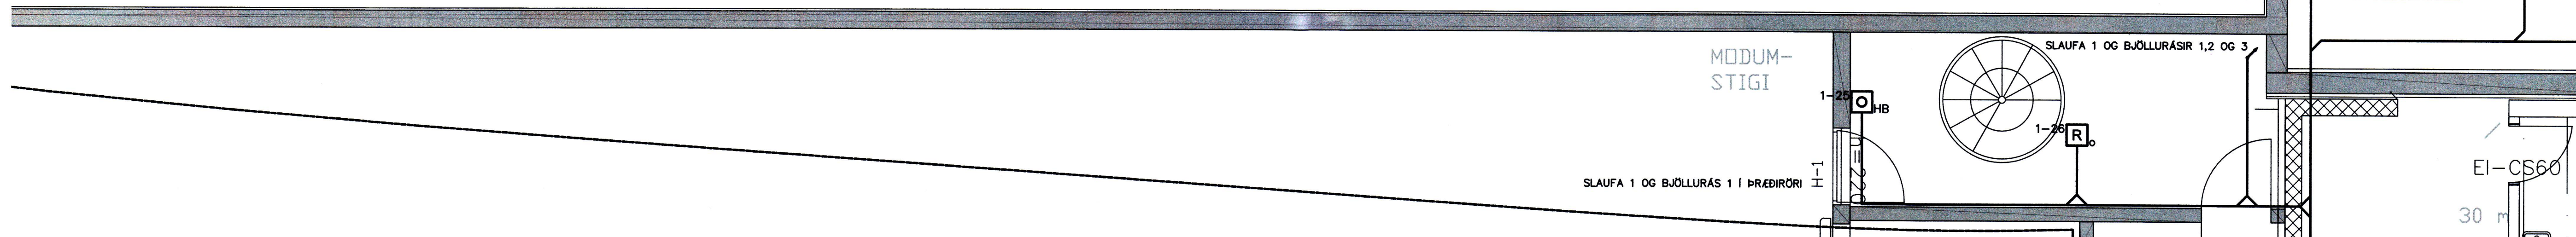

SKÝRINGAR:
VANDA SKAL TIL FRÁGANGS ALLRA LAGNA, FORÐAST SKAL LAGNIR
NÁLÆGT STRAUMFESTUM LAMPÁ.
LAGNIR ERU AD MESTU Í LAGNASTOKKUM SEM SETJA SKAL UPP.
UTANÁLGGJANDI PÍPUR SKULU VERA ÖR MÁLMÍ.
HÆÐ HANDBÓÐA SKAL VERA 1300mm FRÁ FULLFRÁGEGNU GÓLFI
OFANGREINT GILDIR NEMA ANNAD SE TEKIÐ FRAM
BRUNASTRENG SKAL NOTA FRÁ BÖÐSENDIBÖNADI AD TENGIRIND SIMA
FJÖLDI PÁRA SKAL ÁKVÆÐINN AF FRAMLÆBANDA KERFISINS.
ALLIR STRENGIR BRUNAVIBVÖRUNARKERFA SKULU VERA SKV. GR. 47.1
Í REGLUM UM SJÁLFVIRK BRUNAVIBVÖRUNARKERFI.

64+A1

STJÓRNSTÖÐ BRUNAVIBVÖRUNARKERFIS 2 Í SKYNNARSLAUFU Þ-YÐIR 2x1 PÁRA STRENGUR EDA 2 STRENGIR 1 PÁRS

OPTISKUR REYKSKYNNJARI HLJÓGGJAFI Á SKYNNARARÁS STÝRIEINING US SKJÁSTÖÐ

OPTISKUR REYKSKYNNJARI Í LOFTRÉSTISTOKK ISO SKAMMHLAUPSEINANGRARI

HANDBÓÐI SEGULGRIP BJALLA LJÓSGJAFI

HITASKYNNJARI

0 1000 5000mm

1:50

ÚTG DAGS	SKÝRINGAR	TEIK HANN RÝNT SAMÞ	ÚTG DAGS	SKÝRINGAR	TEIK HANN RÝNT SAMÞ
			A 05.05.2015	VERKTEIKNING	PH PH PH PH

DOLLI
RAFLAGNAHÖNNUN
ÞORLEIFUR DOLLI HJÁLMARSSON

SÍMI: 897 1156 - NETFANG: doli@dolli.is - www.dolli.is

ÚTG. DAGS	HANNAÐ	MÆLIKVARÐI
25.04.2015	PH	1:50
YFIRFARIÐ	TEIKNAD	
	PH	
SAMÞYKKT:	Dolli Jóns 271261-3859	

ÍS FÉLAG VESTMANNNAEYJA	VERKFRANG	14001	TEIKNING	E50.5.106 A
STRANDVEGUR 102				
SMÁSPENNUKERFI				
1. HÆÐ - HLUTI 6				
GRUNNMYND				

©Öf afrit og afritun teikningar, sé hafa eða í hendi er hald skilfraga leyfi höfundar