12794

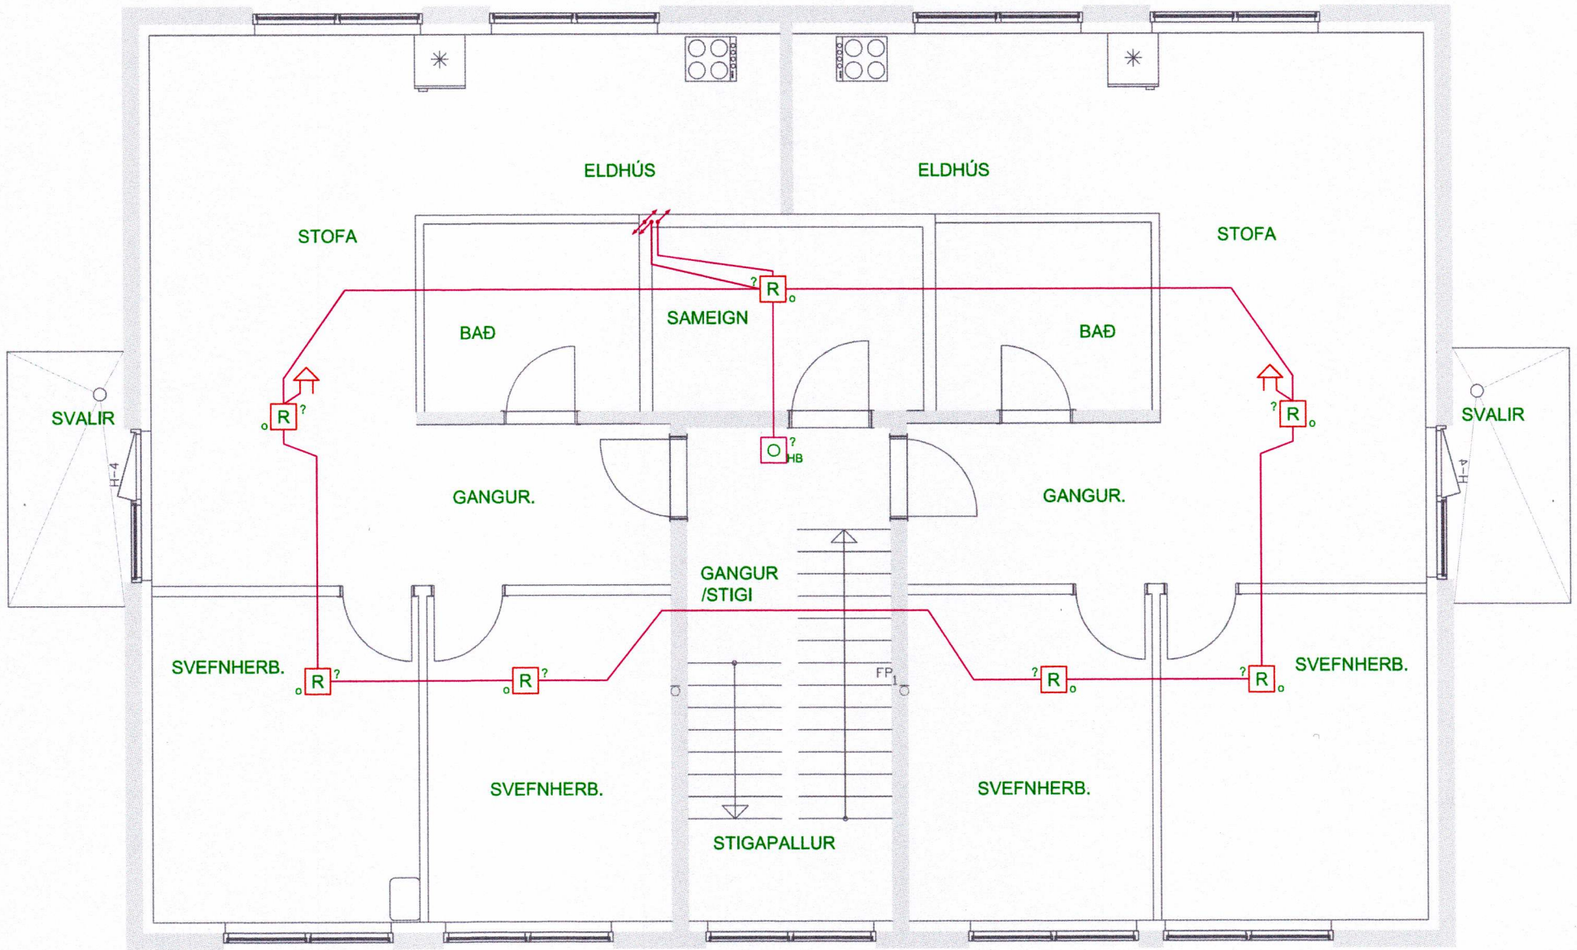

ÁRITUN AÐALHÖNNUÐAR:
160963-7519

ÁRITUN HÖNNUÐAR :
160963-7519

VINNUTEIKNING

1 0 1 2 3 4 5 m

GERT	FLOKKUN		VERKHEITI.	TEIKN. NR.	DAGS.
JGÓ		WATT EHF LÖGGILTUR RAFVERKTAKI	STRANDVEGUR 74 2.H 900 VESTMANNAEYJUM BRUNAVIÐVÖRUNARKERFI	6	11/12/2012
SAMÞYKKT	VERKNR.			NÆSTA TEIKN	ÚTG.
	1473-1			-	A