





SAMPYKKT AF BYGGINGARFULLTRÚA
 12 APR. 2012
 BYGGINGARFULLTRÚNNI VESTMANNAEYJUM

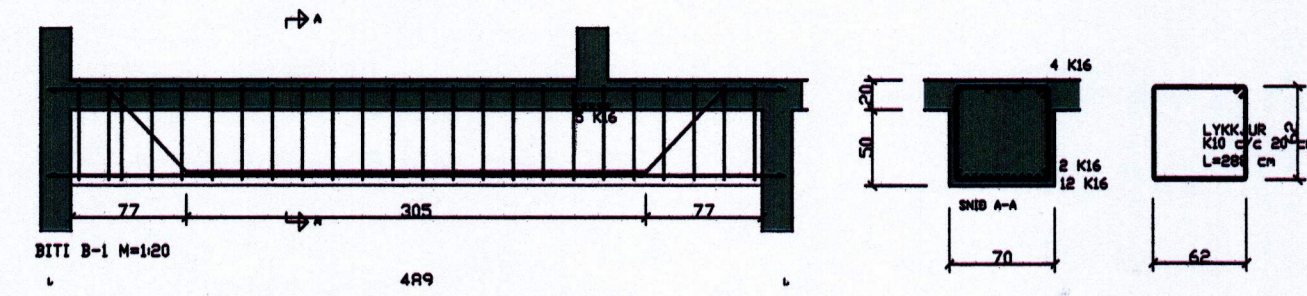

BITI B-1

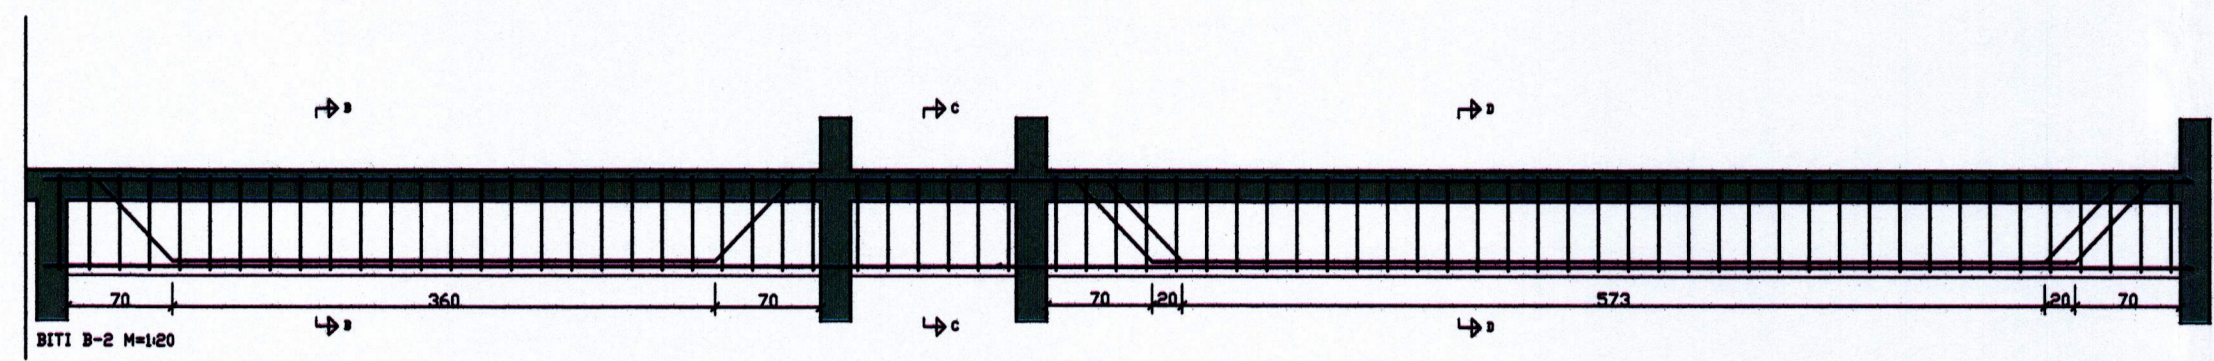

BITI B-2

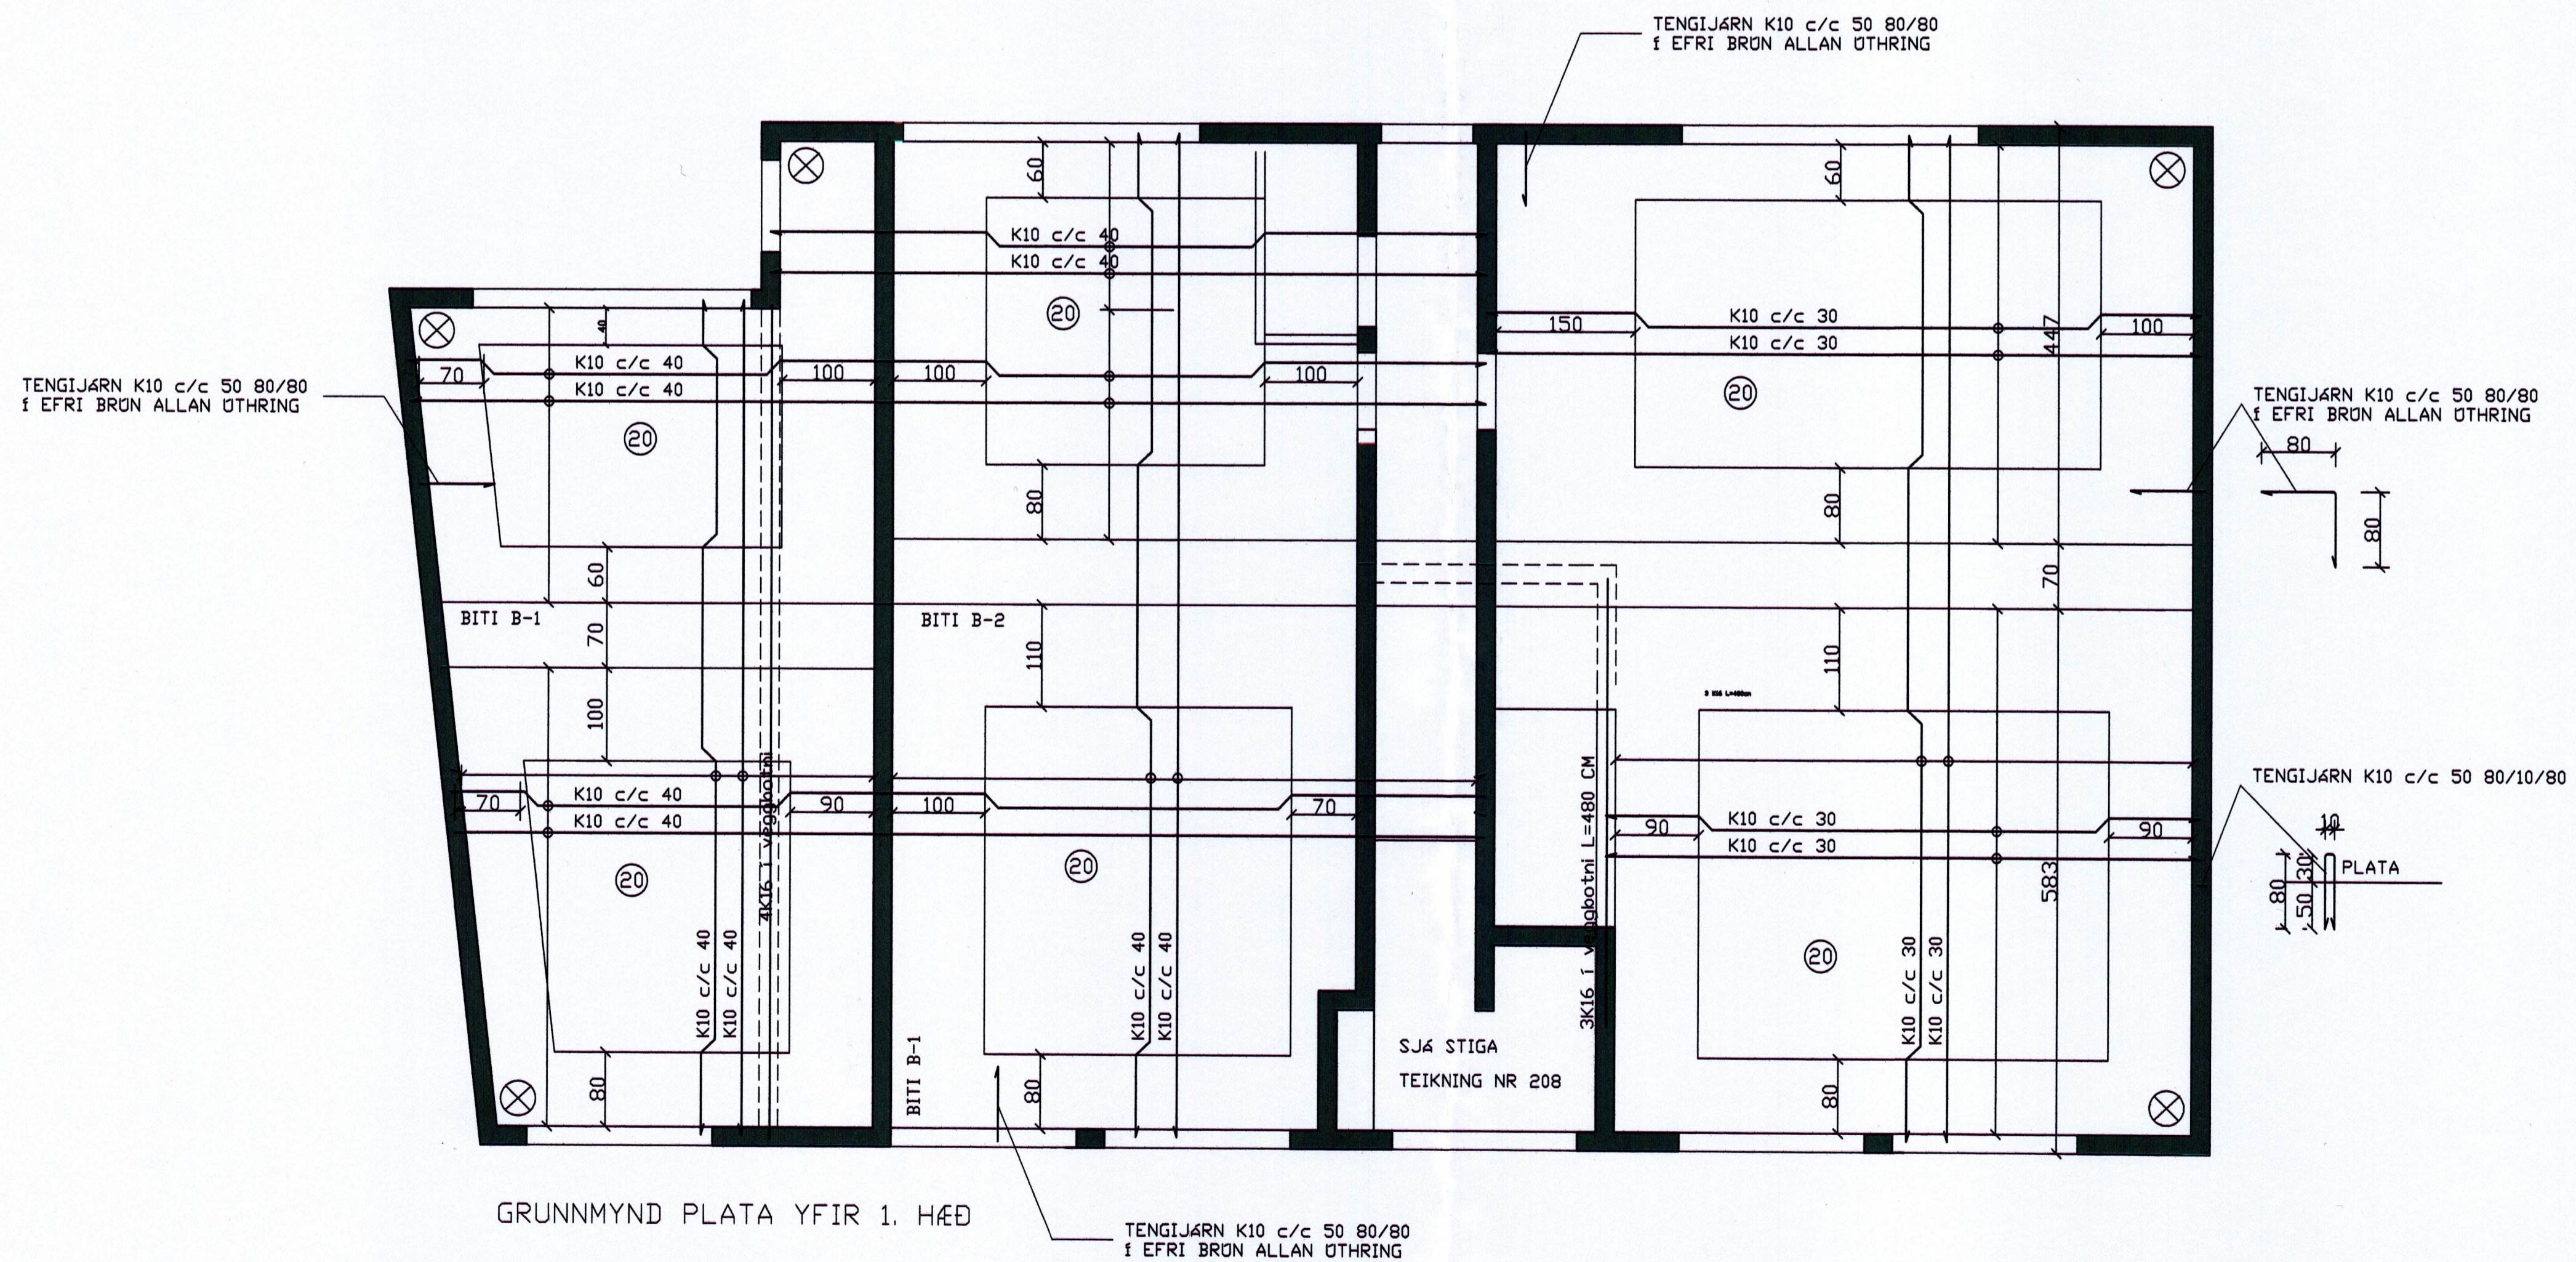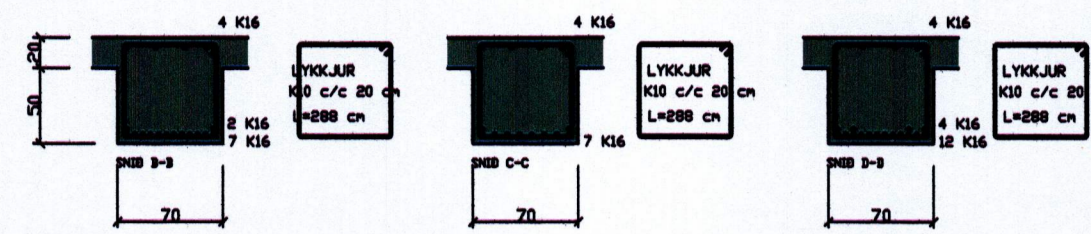

GRUNNMYND PLATA YFIR 1. HÆÐ

TENGIJARN K10 c/c 50 80/80
 í EFRI BRUN ALLAN ÖTHRING

NR	DAGS.	BREYTING
A	MARS 12	BITA B-1 BREYTT
B	APR.12	BITTAR SKIPT B-1 OG B2
C		
D		
E		
F		
G		
H		

SKÝRINGAR

Teiknistofa PZ ehf
 Ráðgjafarverkfræðipjónusta
 FRV
 Kirkjuvegi 23 900 Vestmannaeyjum Sími 481-2711 Fax-481-3076
 Heimasíða <http://www.teiknistofa.is> Netfang pz@teiknistofa.is

Verkhelti
 STRANDVEGUR 74
 VESTMANNAEYJUM
 Verkefni
 GRUNNMYND JÄRNBENT STEINSTEYPA
 PLATA YFIR 1. HÆÐ

Dags.	Hannað	Verk.nr	Mælikvarði
JAN. 12	PZ	1105-2	1:50
Yfirarið	Teiknað	Teikn.nr	Breyting
	EA	202	B

Samþykkt
 12 APR. 2012
 27963-5445