



HITAVEITUKERFI  
Hústenging tvöfaltkerfi  
með varmaskipti fyrir  
neysluvatn og uppblöndun  
á gólfhitakerfi


SAMÞYKKT AF BYGGINGARFULLTRÖA  
24. OKT. 2014  
Sigurður J.

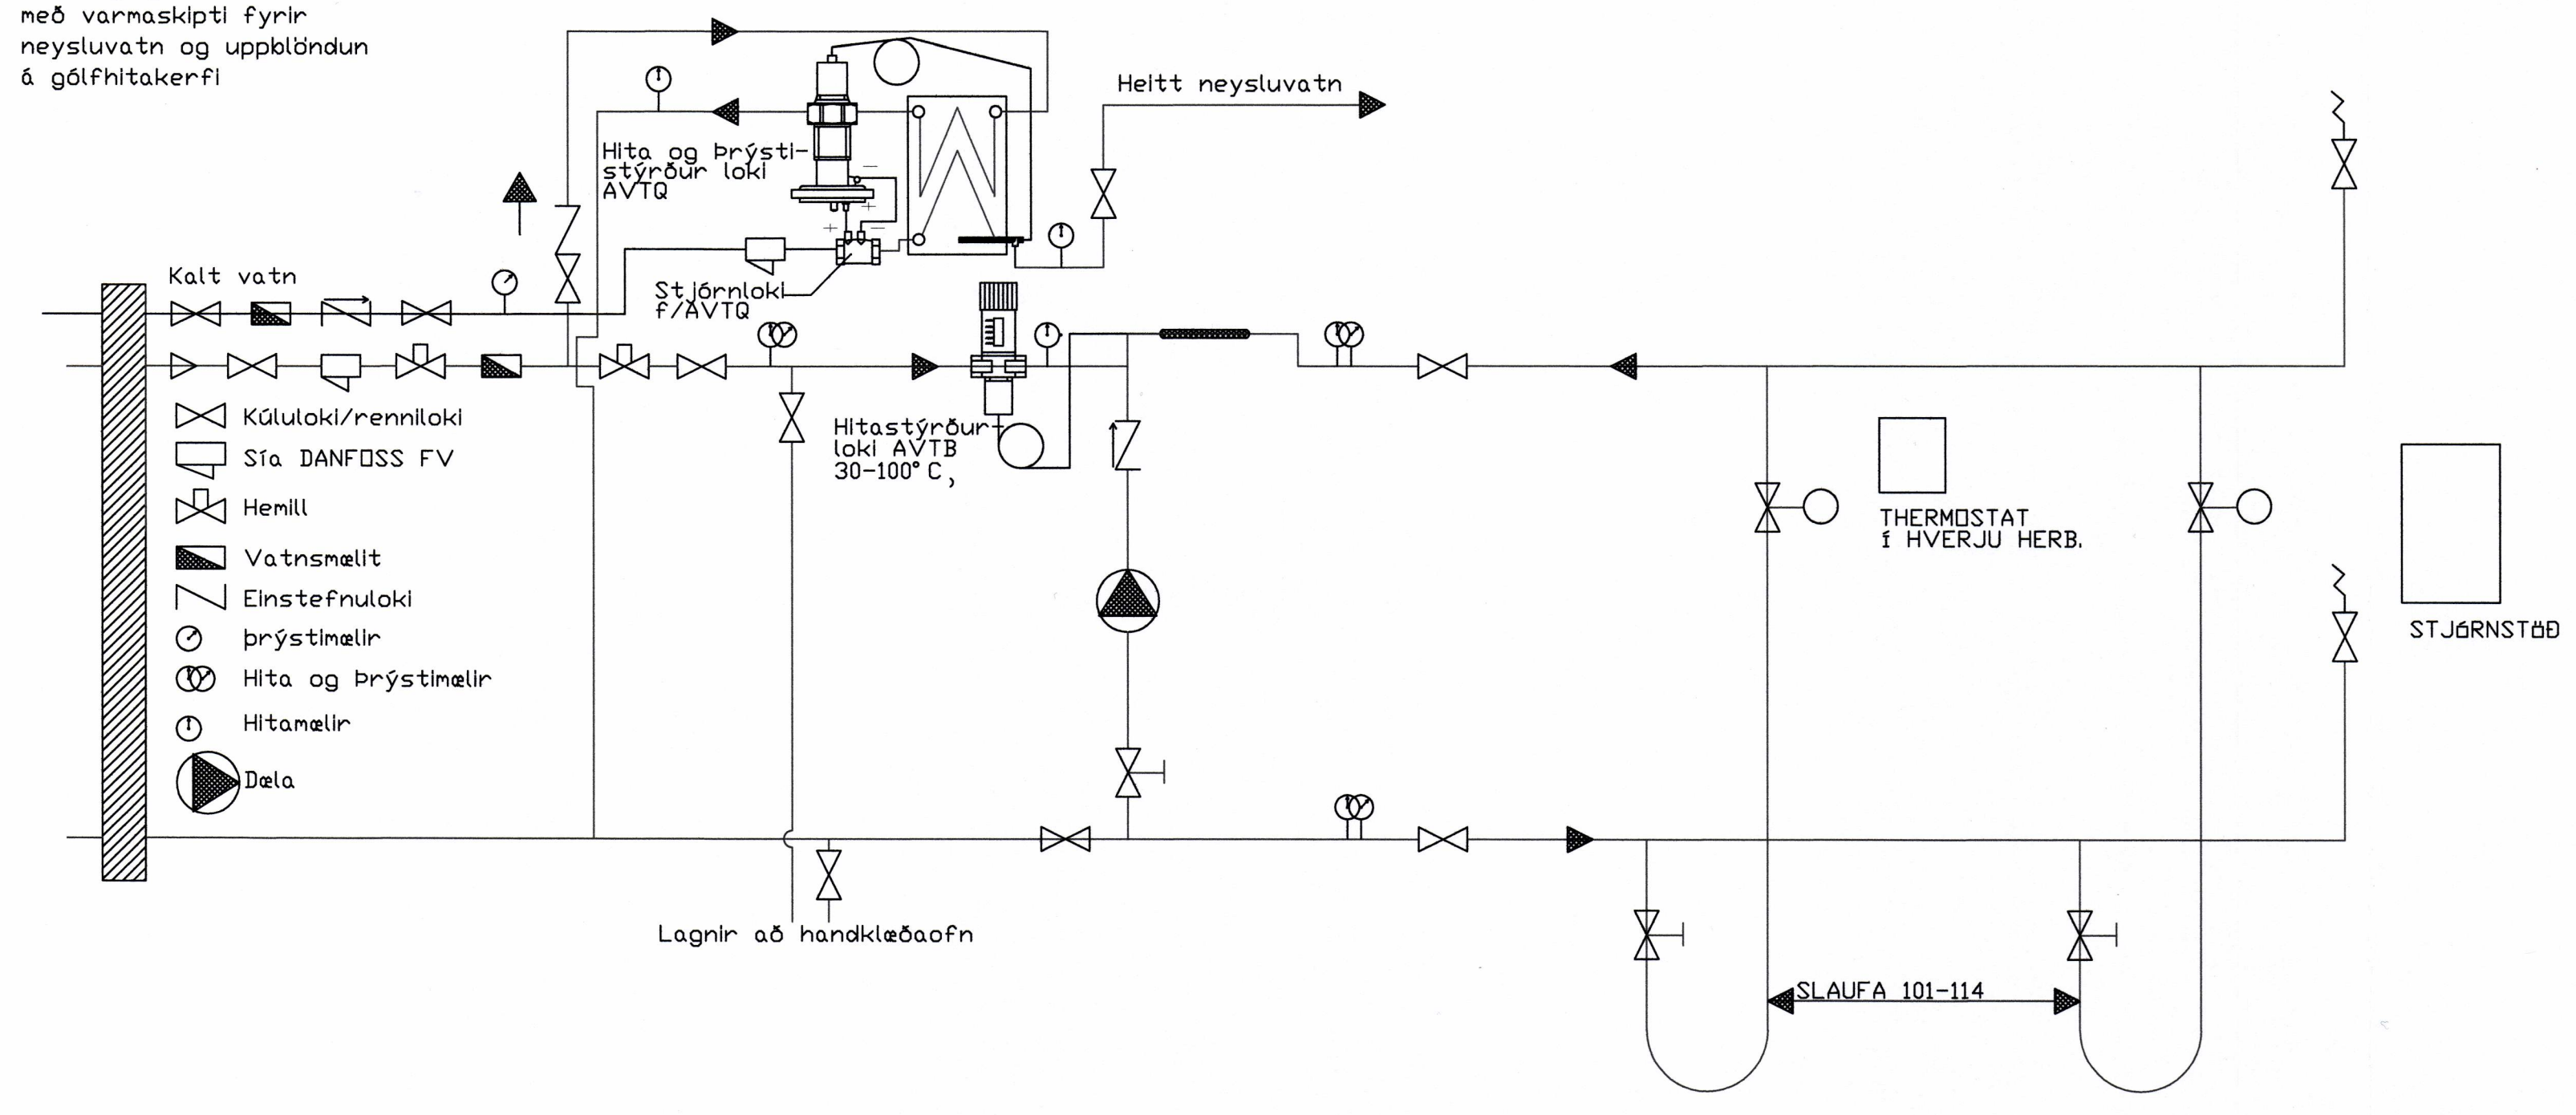

1. HÆÐ

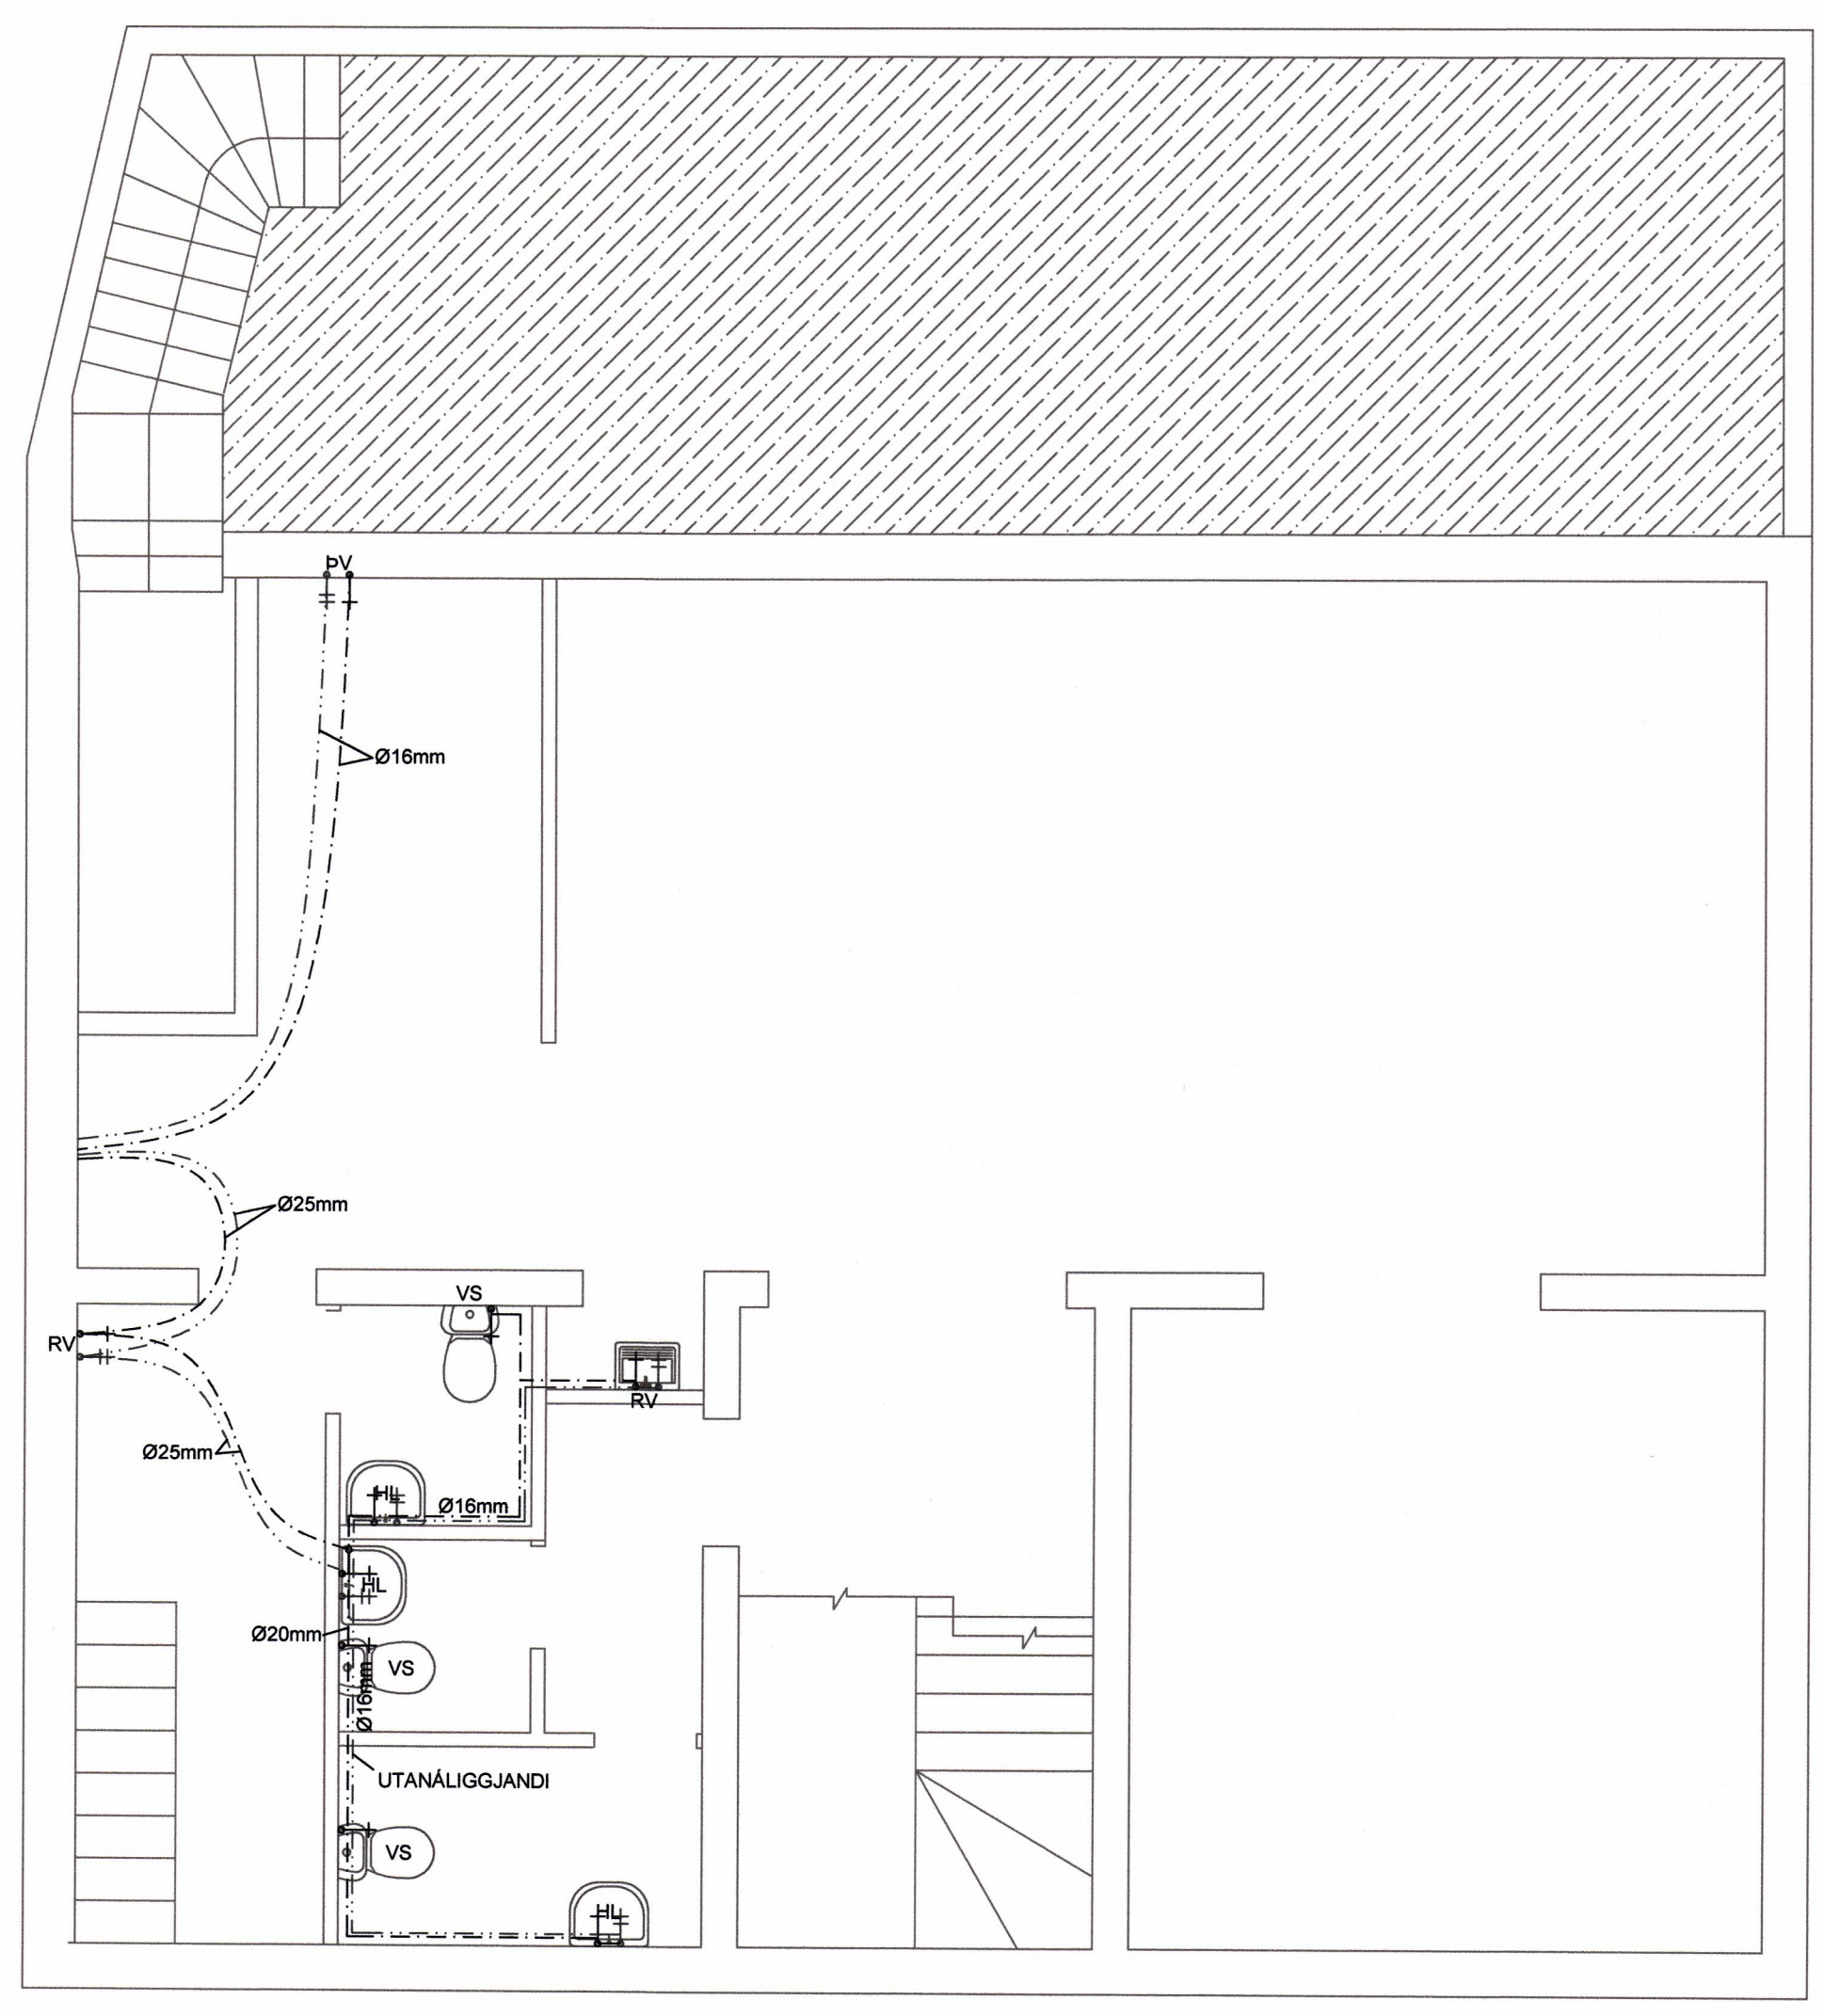

2. HÆÐ

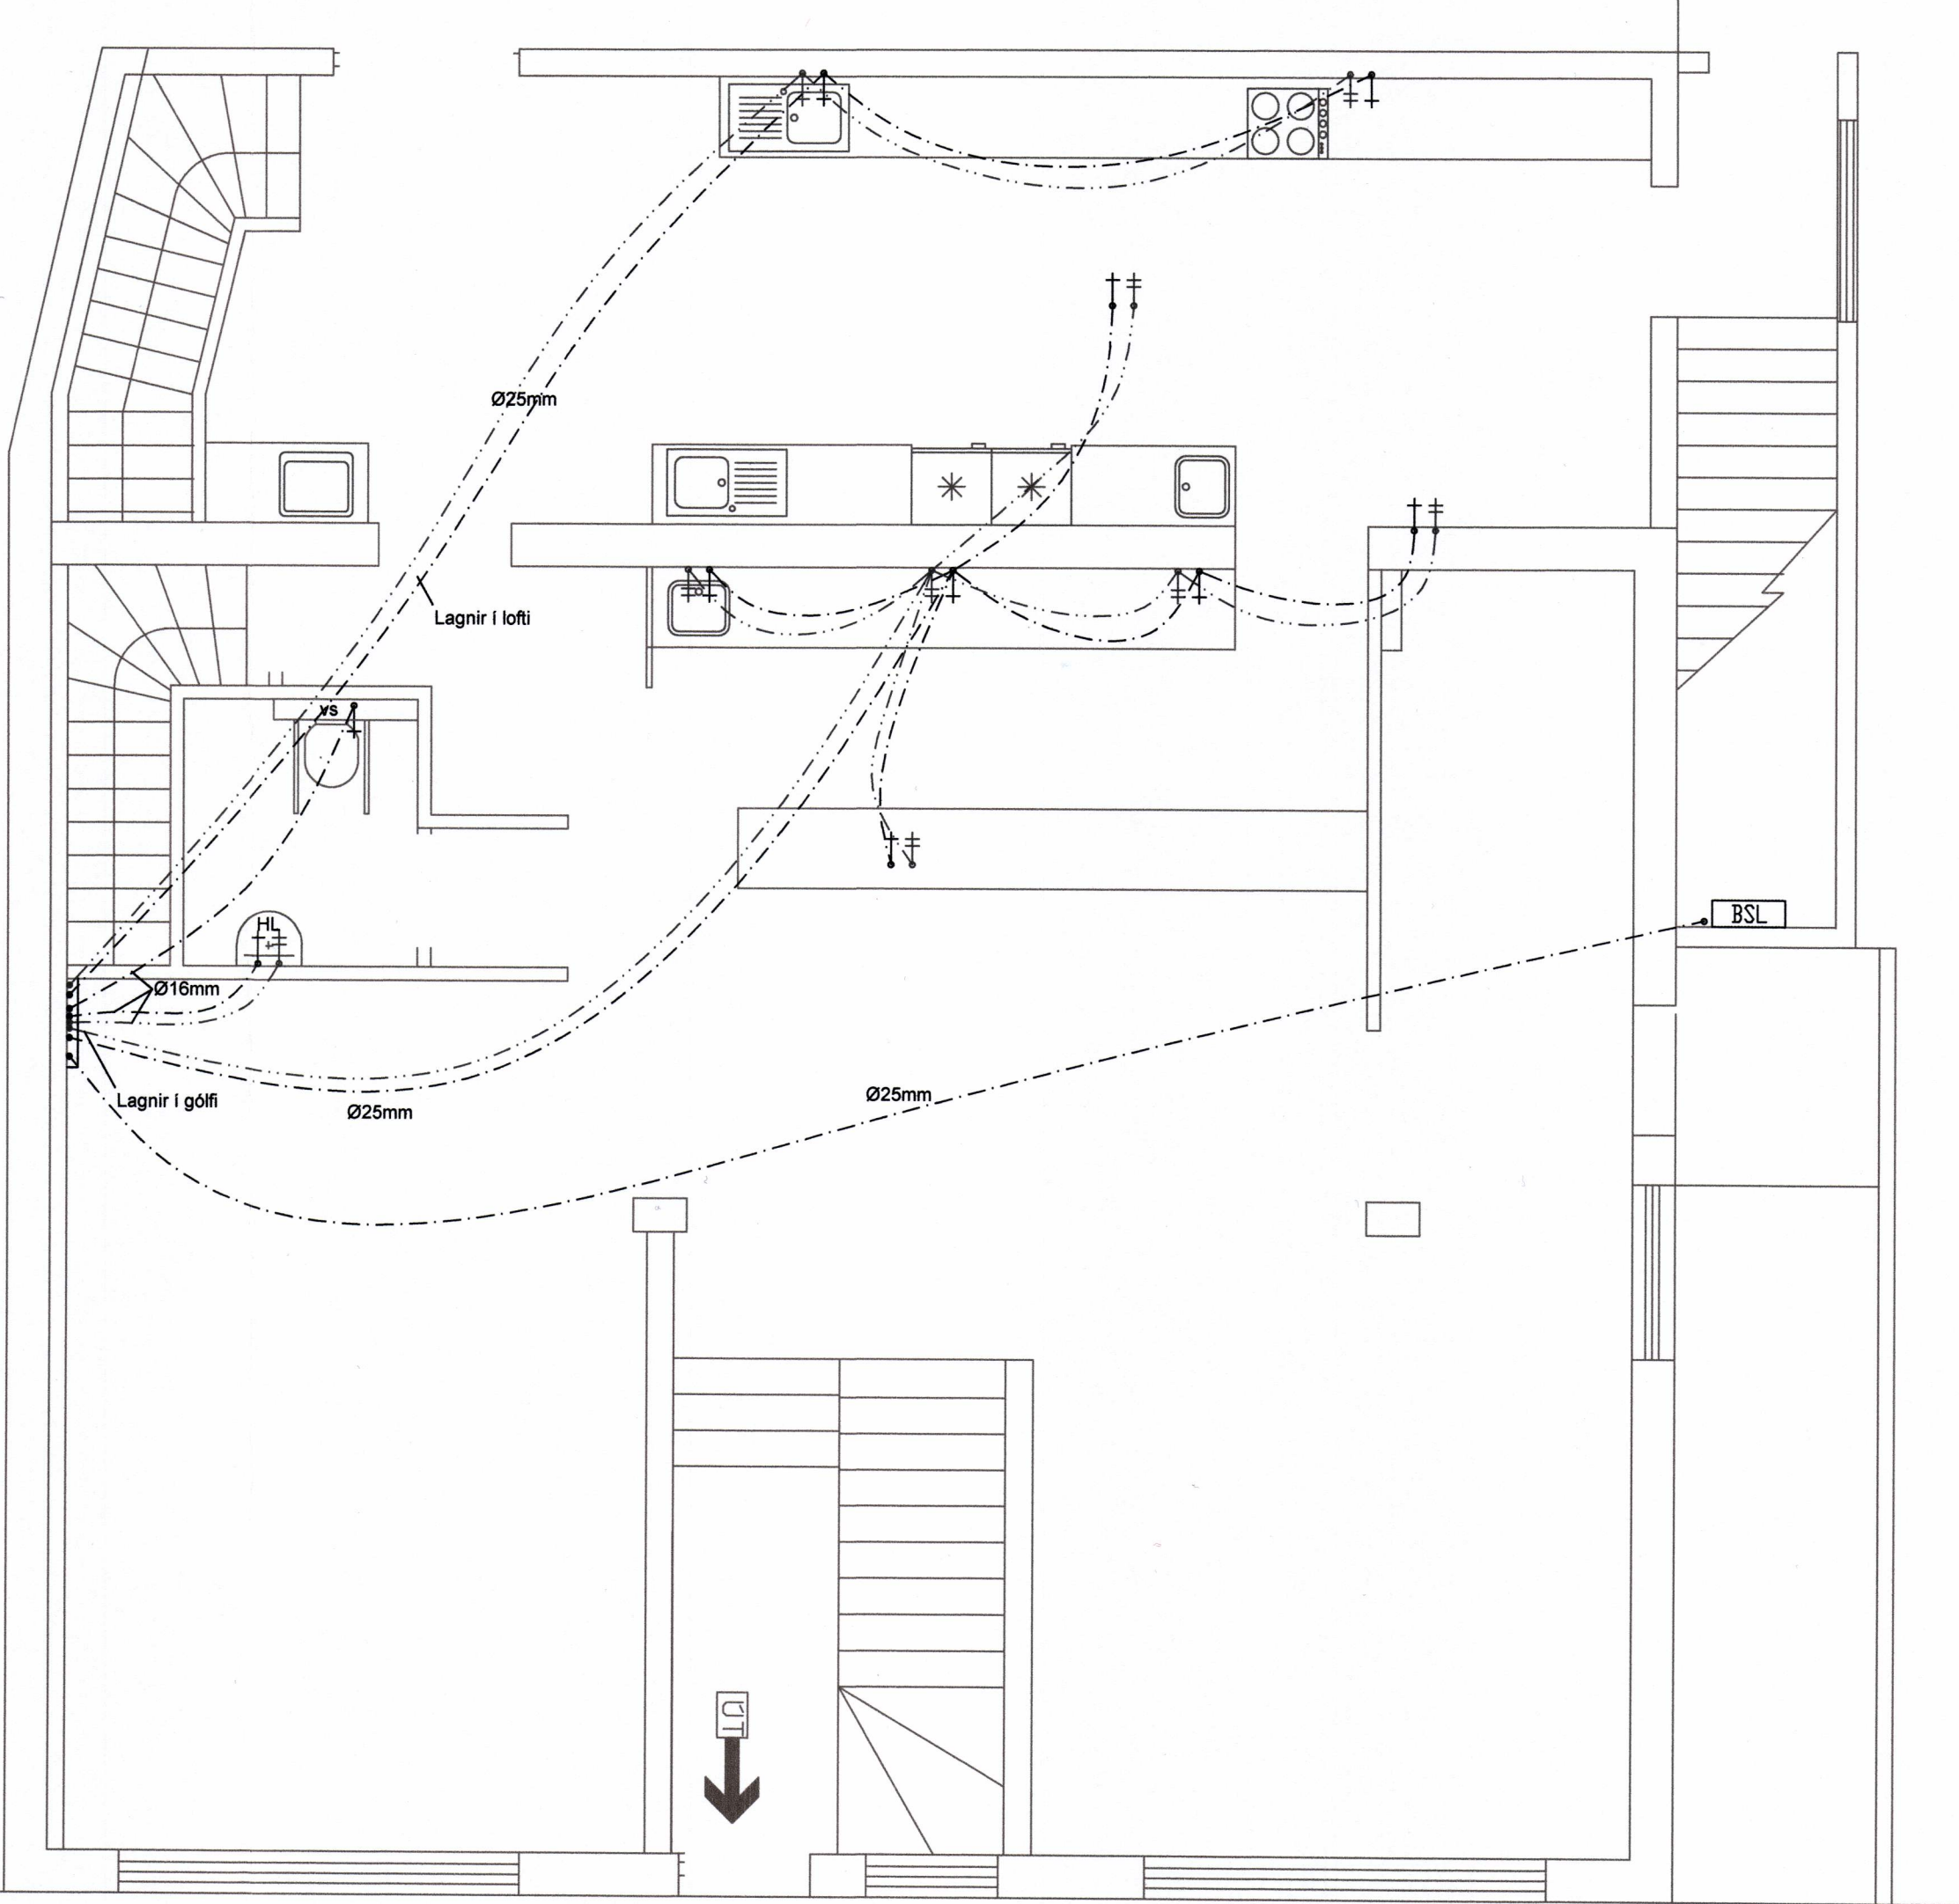

SKYRINGAR  
NEYSLUVATNSLAGNIR:  
ÖLL PÍPUMÁL ERU NAFNMÁL Í mm.  
ÖLL RÖR, FITTINGS OG ANNAD LAGNAEFNI SKAL VERA VOTTAD AF PARTILBÆRUM AÐILA.  
ALMÉNNT ERU LAGNIR UR ALPEX.  
TENGLAGNIR ERU 16X2.2 RÖR NEMA ANNARS SÉ GETID.  
LAGNIR ERU Í FLESTUM TILFELNUM FALDAR Í VEGG.  
EINANGRA SKAL ALLAR LAGNIR EFTIR STADLI.  
RÖR SKULU FRAMLÉIDD SAMKVÆMT DIN 4726.  
  
MÆLT ER MED AD LAGNIR Í BAD OG STURTU SÉU 20X2.5.  
  
NEYSLUVATNSLAGNIR SKAL ÞRÝSTIPRÓFA MED KÖLDU VATNI SAMKVÆMT MED FYLGJANDI PRÓFUNARBLADI. PRÓFUNAR-PRÝSTINGUR SKAL VERA 1,5 X HÁMARKSPRÝSTINGUR VEITU, ÞÓ EKKI MINNI EN 6 BAR.  
  
SKAMMSTAFANIR:  
HL HANDLAUG  
VS VATNSALERNI  
SB STEYPIBAD  
BK BAKKAR  
EV ELDHÚSVASKUR  
UV UPPHYTTAVÉL  
ÞV ÞVOTTAVÉL  
SV SKOLVASKUR  
ÞSV ÞVAGSKÁL Á VEGG  
BR BRUNASLANGA  
GS GARBSLANGA  
  
ATH:  
STADSETNINGU STÚTA FYRIR HREINLÆTISTÆKI  
MÁ AÐENS HAFNA TIL VIÐMIÐJUNAR OG ÞARF AD YFIRFARA OG AÐLAGA HEIM TÆKJUM SEM ENDANLEGA ERU VALIN.  
  
ÖLL MÁL Í mm NEMA ANNARS SÉ GETID.  
  
LÍNUGERDIR:  
- - - - - KALT NEYSLUVATN  
- - - - - HEITT NEYSLUVATN  
- - - - - HRINGRÁS HEITT NEYSLUVATN

Verkefni	Strandvegur 49	Dagur	27-09-2014	nr.		dagur	byrjing
Verkefni	LAGNIR - NEYSLUVATN	Verkefni nr.	1003				
Skala	1:50	Blámynd	002				