
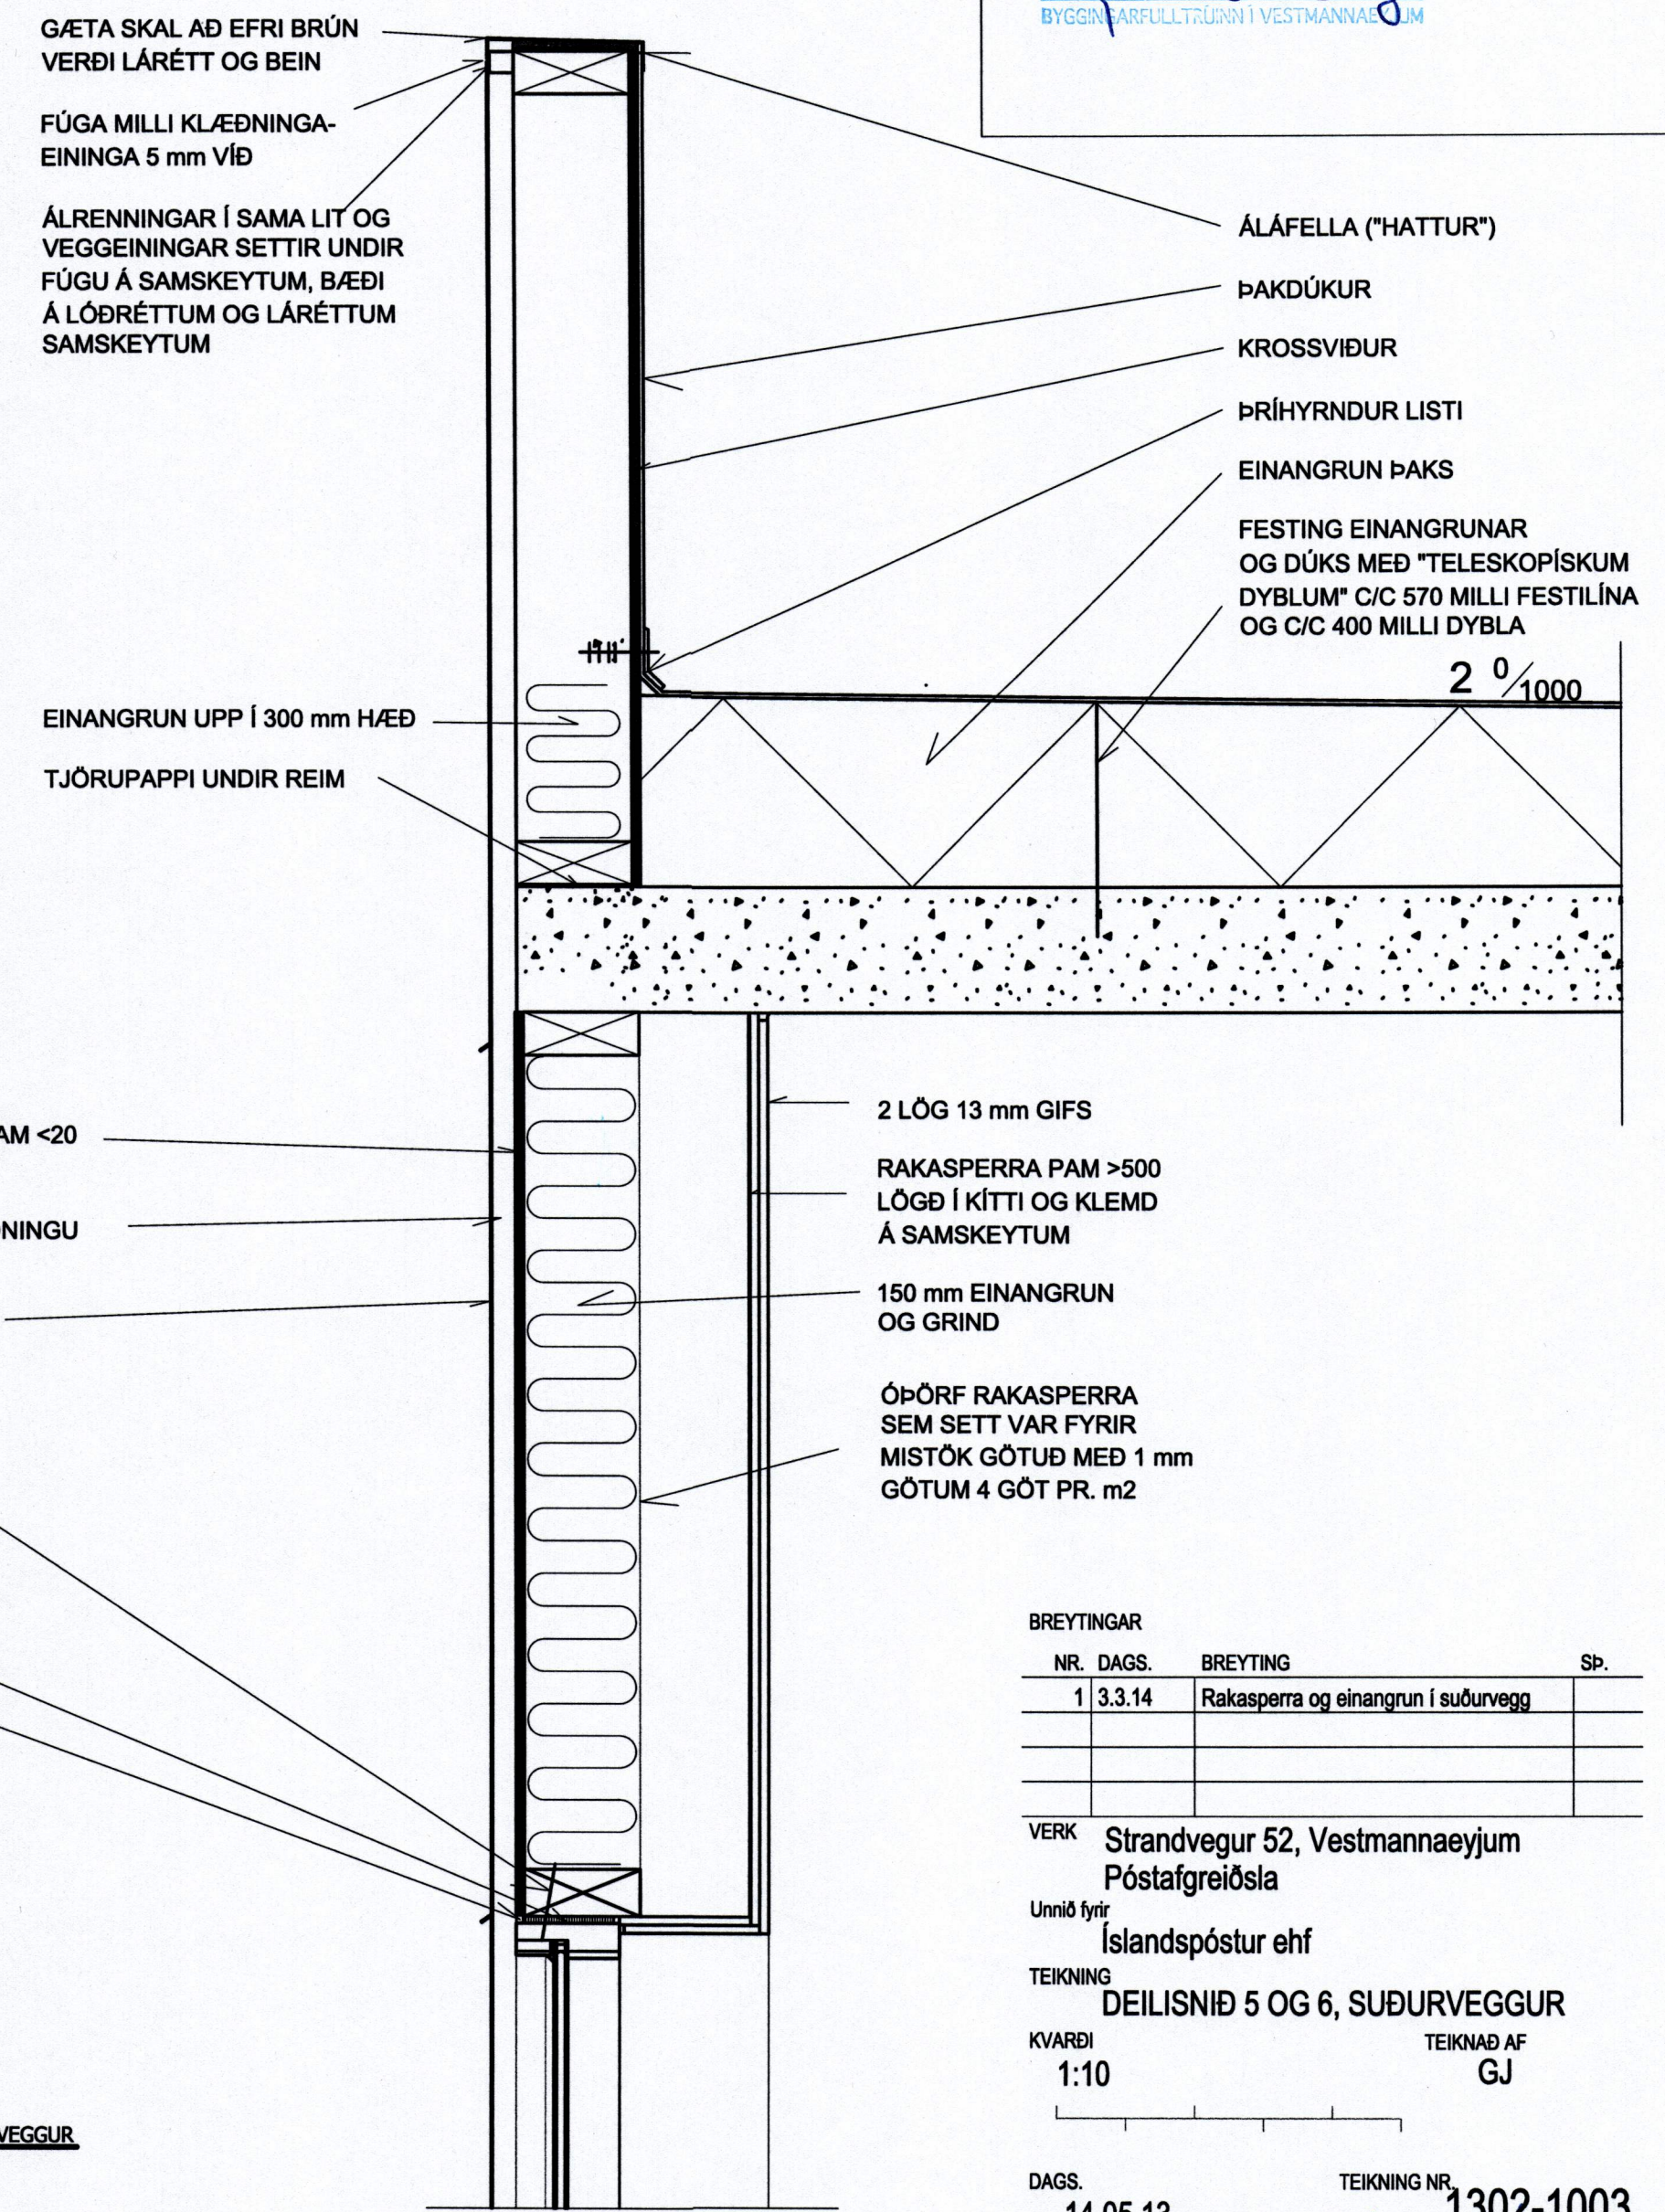


SÉRTEIKNINGAR VEGNA STRANDVEGS 52.
DAGSETNING AÐALUPPDRATTA 17.04.2013

SAMÞYKKT AF BYGGINGARFULLTRÚA
7. MAR. 2014
Ólafur S. Þorgeirsson
BYGGINGARFULLTRÚAN Í VESTMANNNAEYJUM

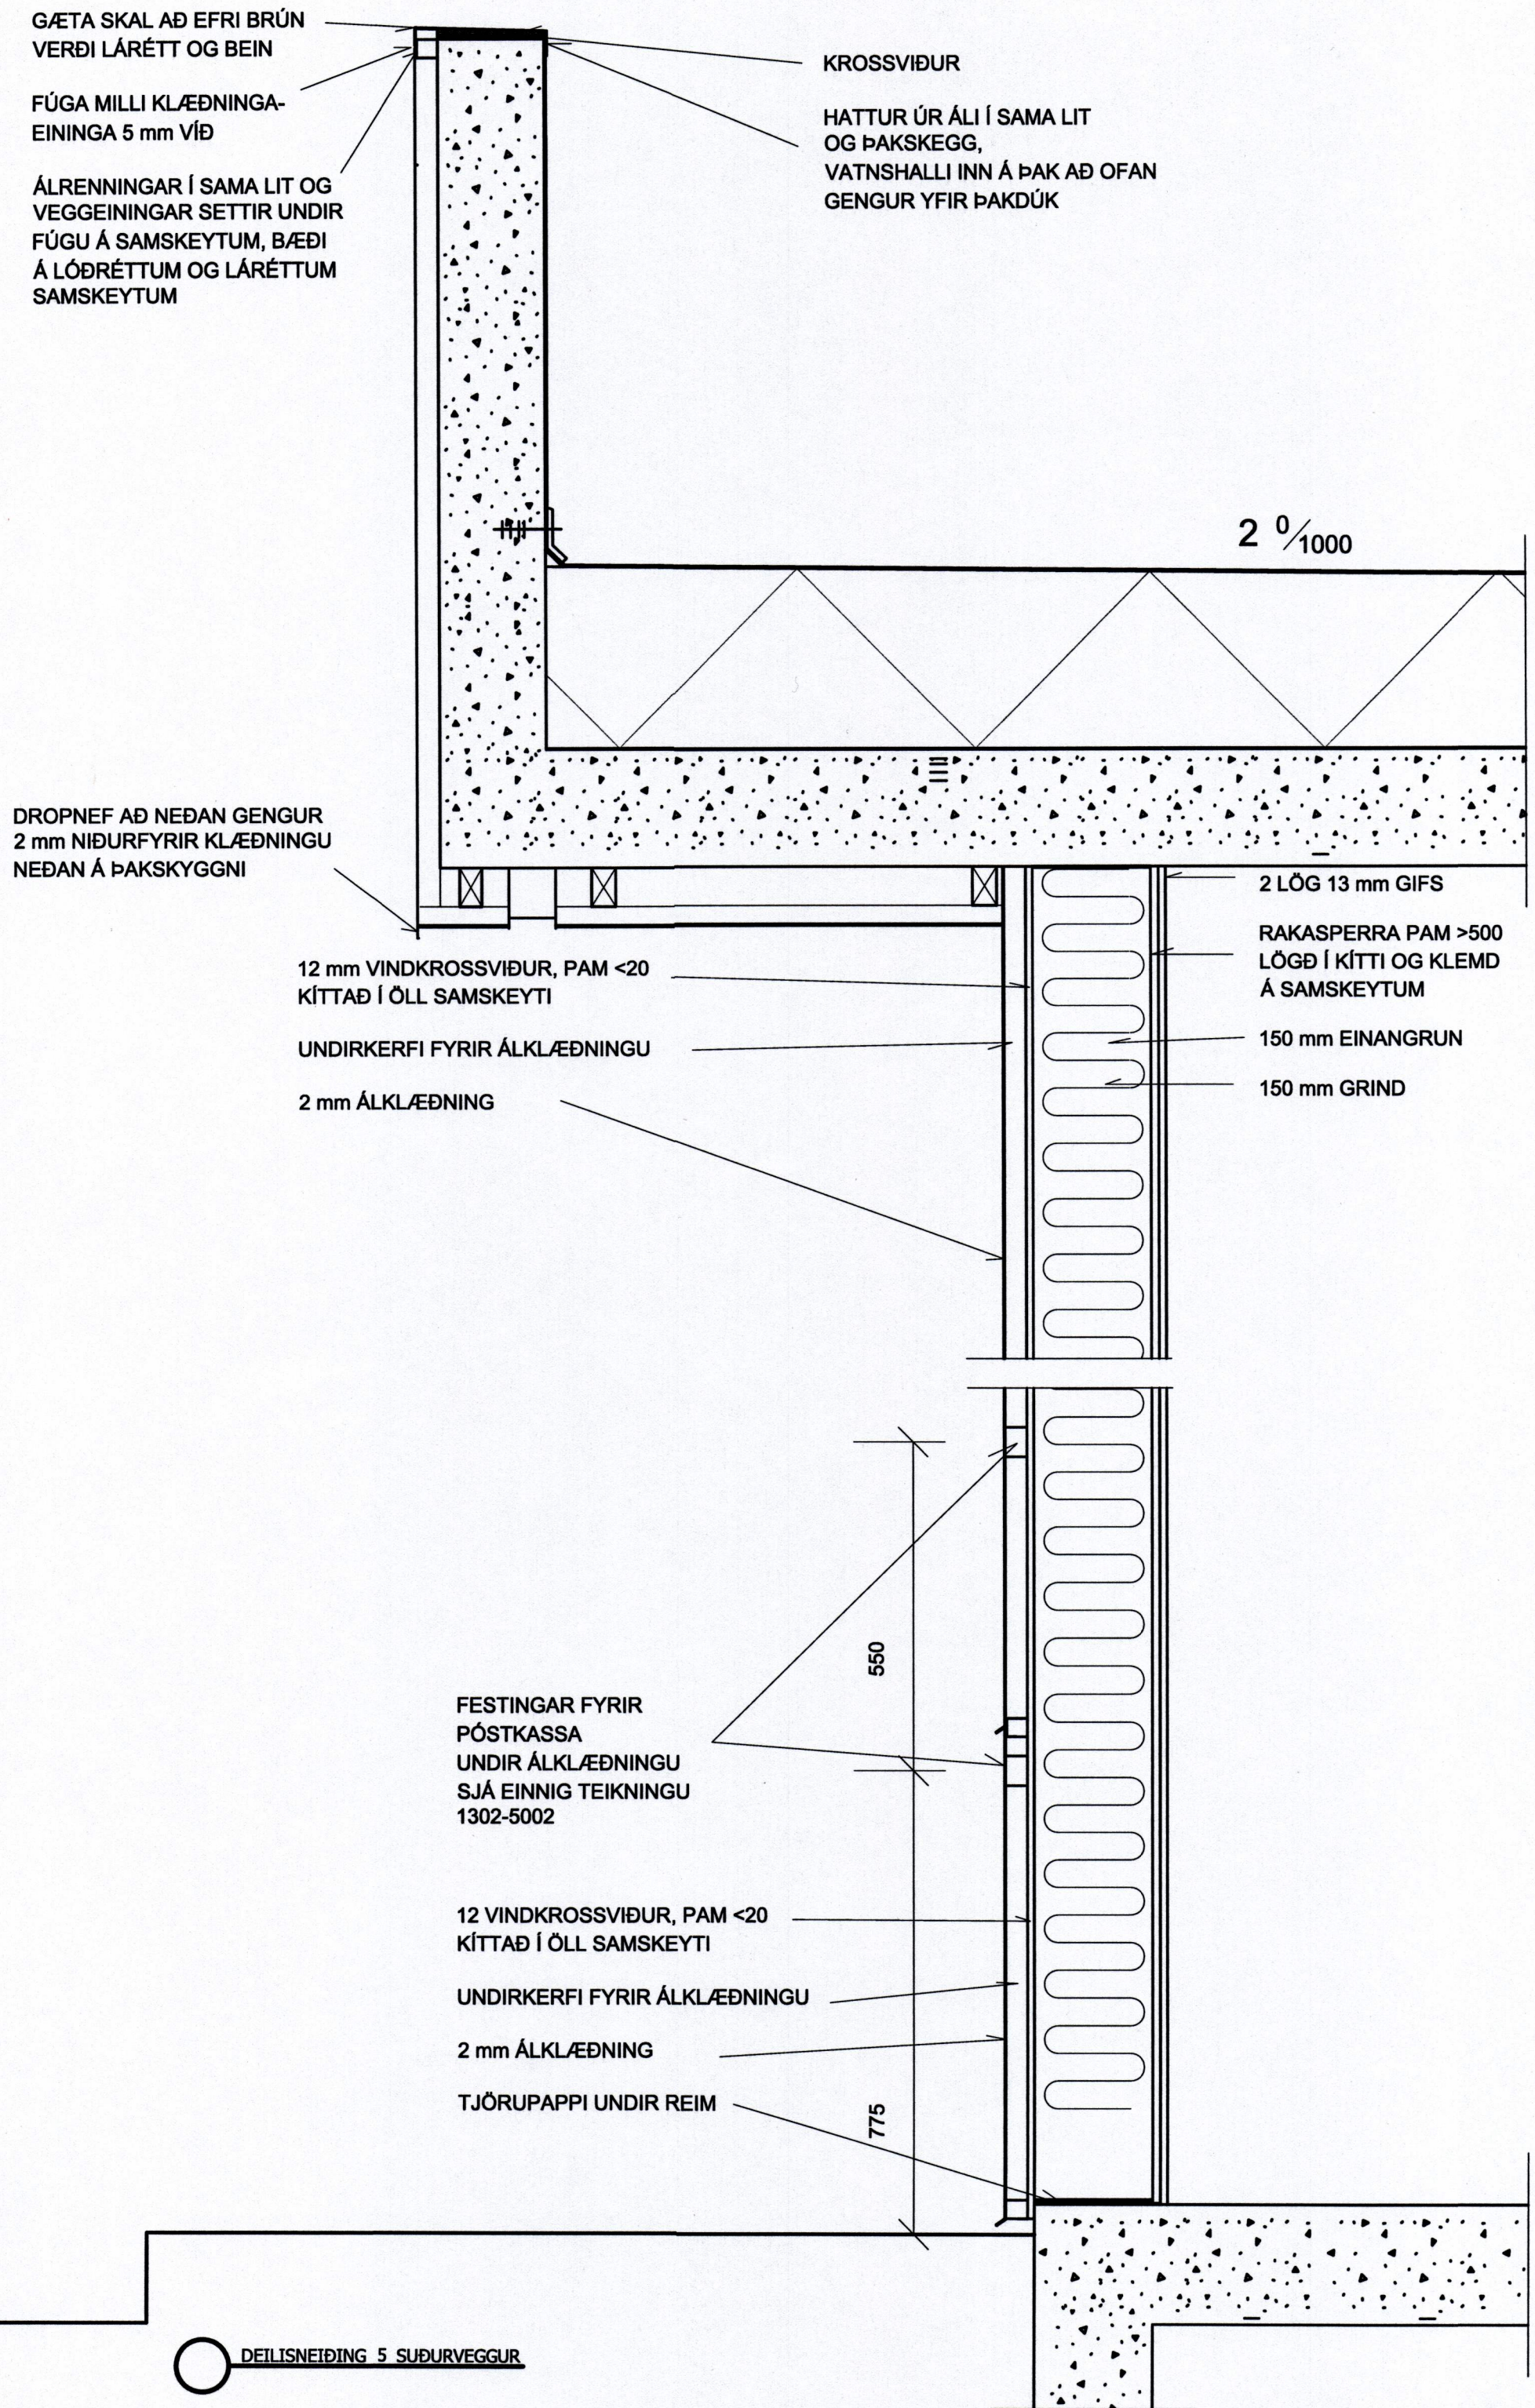

BREYTINGAR

NR.	DAGS.	BREYTING	SP.
1	3.3.14	Rakasperra og einangrun í suðurvegg	

VERK Strandvegur 52, Vestmannaeyjum
Póstafgreiðsla

Unnið fyrir Íslandspóstur ehf

TEIKNING DEILISNEIÐ 5 OG 6, SUÐURVEGGUR

KVARÐI 1:10 TEIKNAD AF GJ

DAGS. 14.05.13

TEIKNING NR. 1302-1003

TEIKNING.IS
arkitektúr og skýpúlag

Gunnlaugur Jónasson kt. 090462 2299
Pálmar Halldórsson kt. 140860 2639

Hringbraut 87, 101 Reykjavík
gsm: 824 4555

netfang: teikning@teikning.is

DEILISNEIÐING 6 SUÐURVEGGUR