
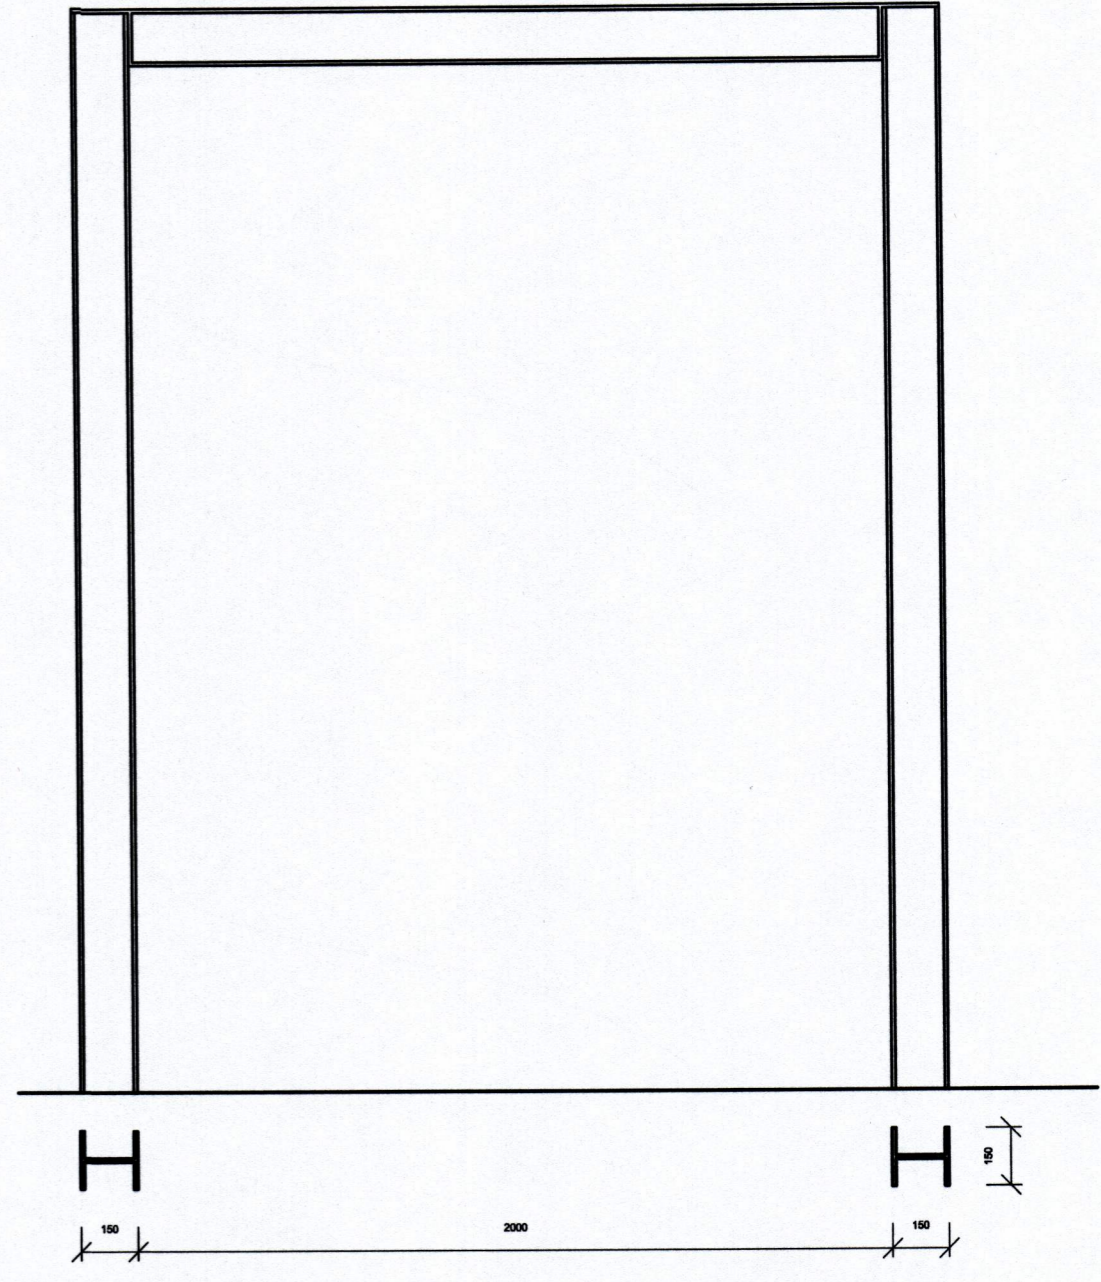
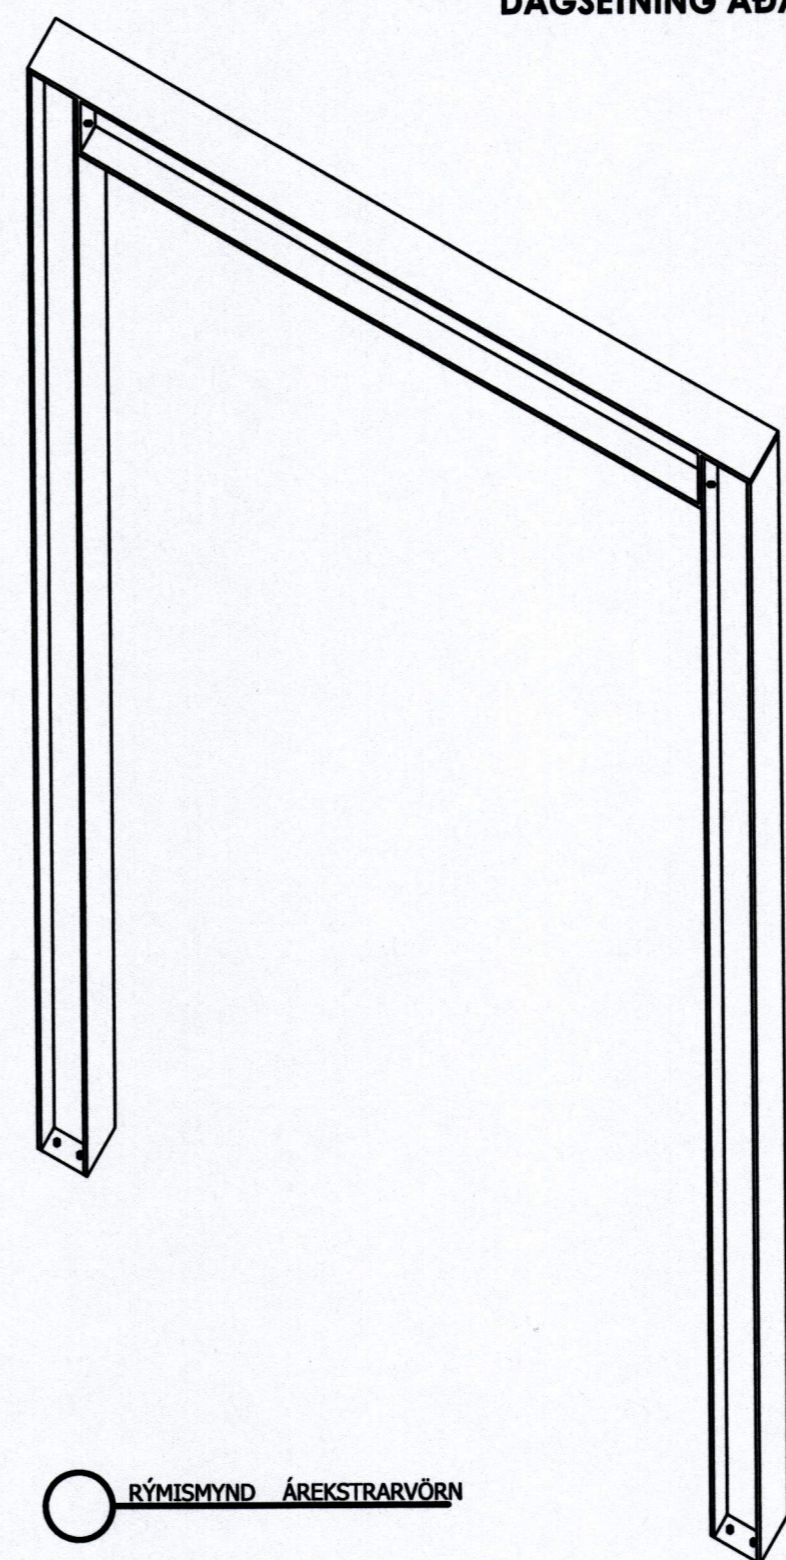
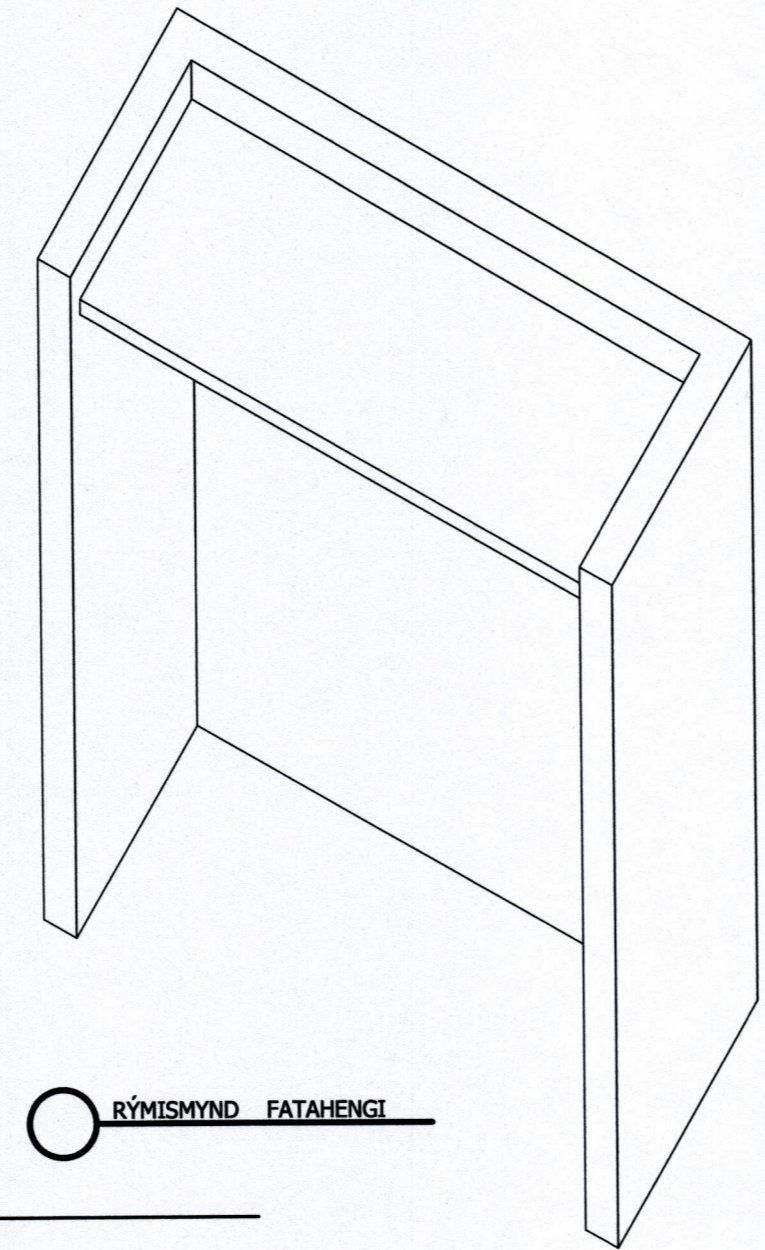
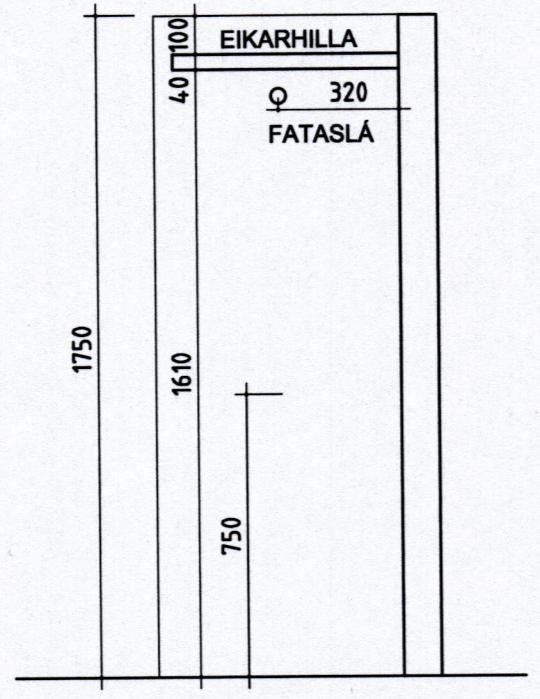


SAMÞYKKT AF BYGGINGARFULLTRÚA
7. MAR. 2014
Sigurður S. J.
BYGGINGARFULLTRÚNNI Í VESTMANNNAEYJUM

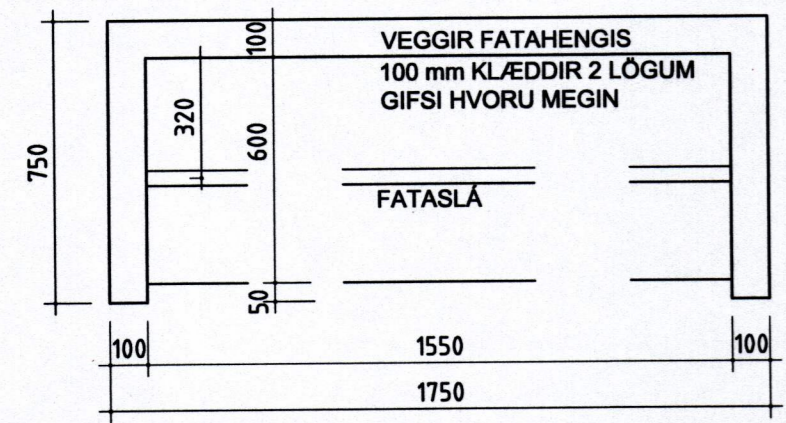



GRUNNMYND FATAHENGIS

SNEIÐING FATAHENGIS

RÝMISMYND FATAHENGIS

RÝMISMYND ÁREKSTRARVÖRN

ÁREKSTRARVÖRN GRUNNMYND&ÚTLIT

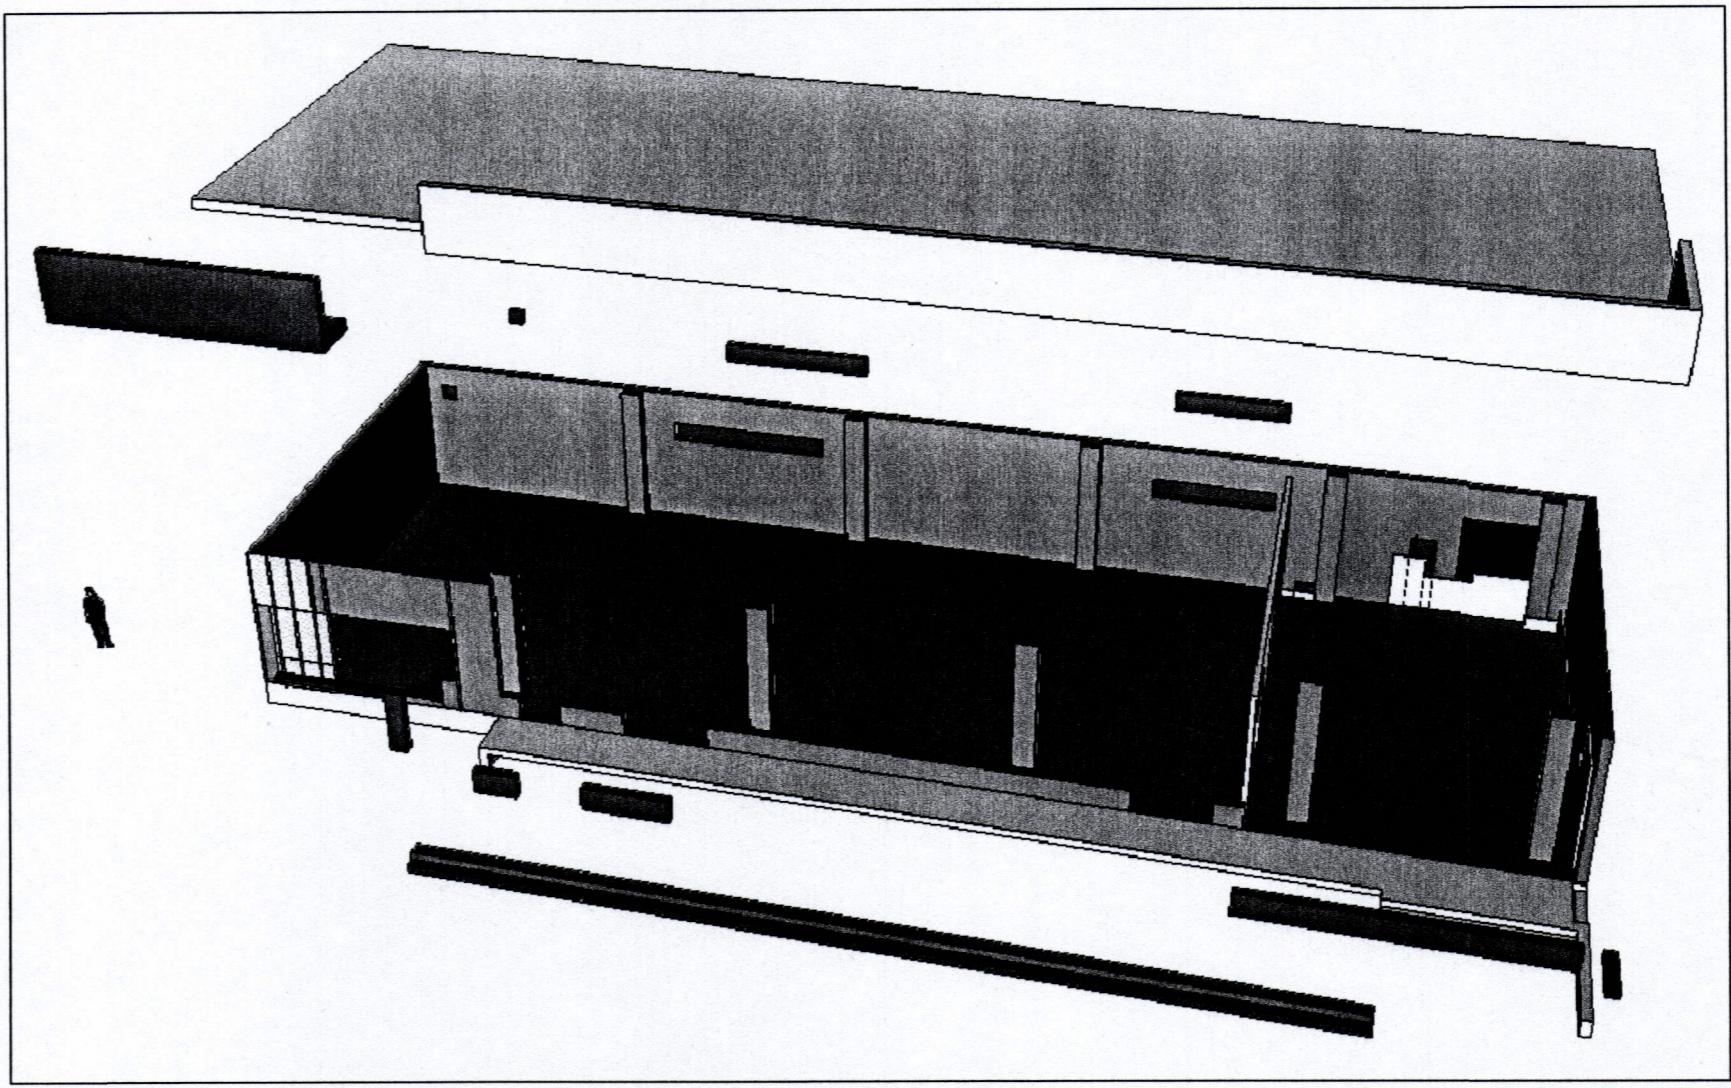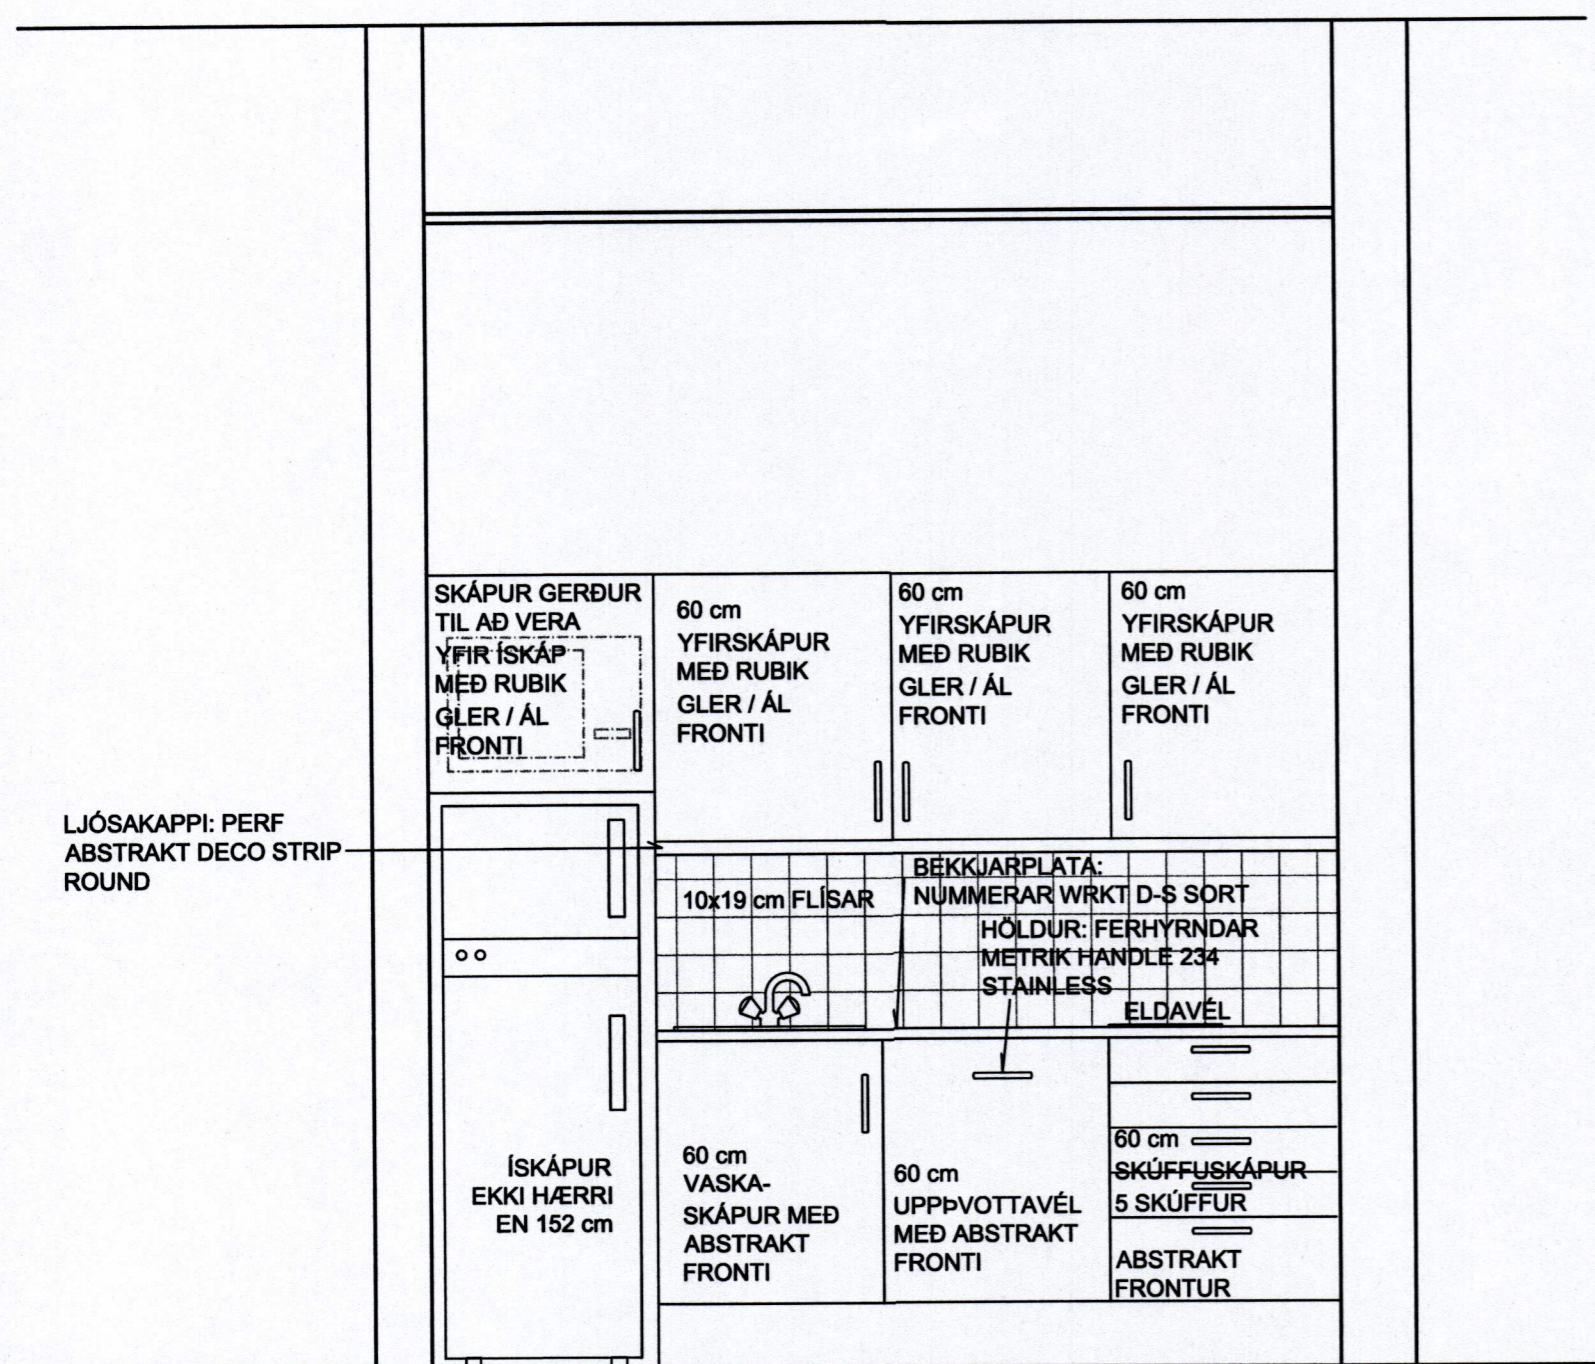

SKISSA STEYPUSÖGUN, EKKI Í KVARÐA

BREYTINGAR

NR.	DAGS.	BREYTING	Sp.
01	24.5.13	Sögunarmynd, sneiðing fatah, flisar eldhús	

VERK Strandvegur 52, Vestmannaeyjum
Póstafgreiðsla
Unnið fyrir Íslandspóstur ehf
TEIKNING Eldhúsinnr, fatah., árekstrarvömi og sögun
KVARÐI 1:20 TEIKNAD AF GJ

DAGS. 14.05.13 TEIKNING NR. 1302-2001
TEIKNING.IS
arkitektúr og skýpulag
Gunnlaugur Jónasson kt. 090462 2299
Pálmar Halldórsson kt. 140860 2639
Hringbraut 87, 101 Reykjavík gsm: 824 4555 netfang: teikning@teikning.is

ÚTLIT ELDHÚSINNRETTING