
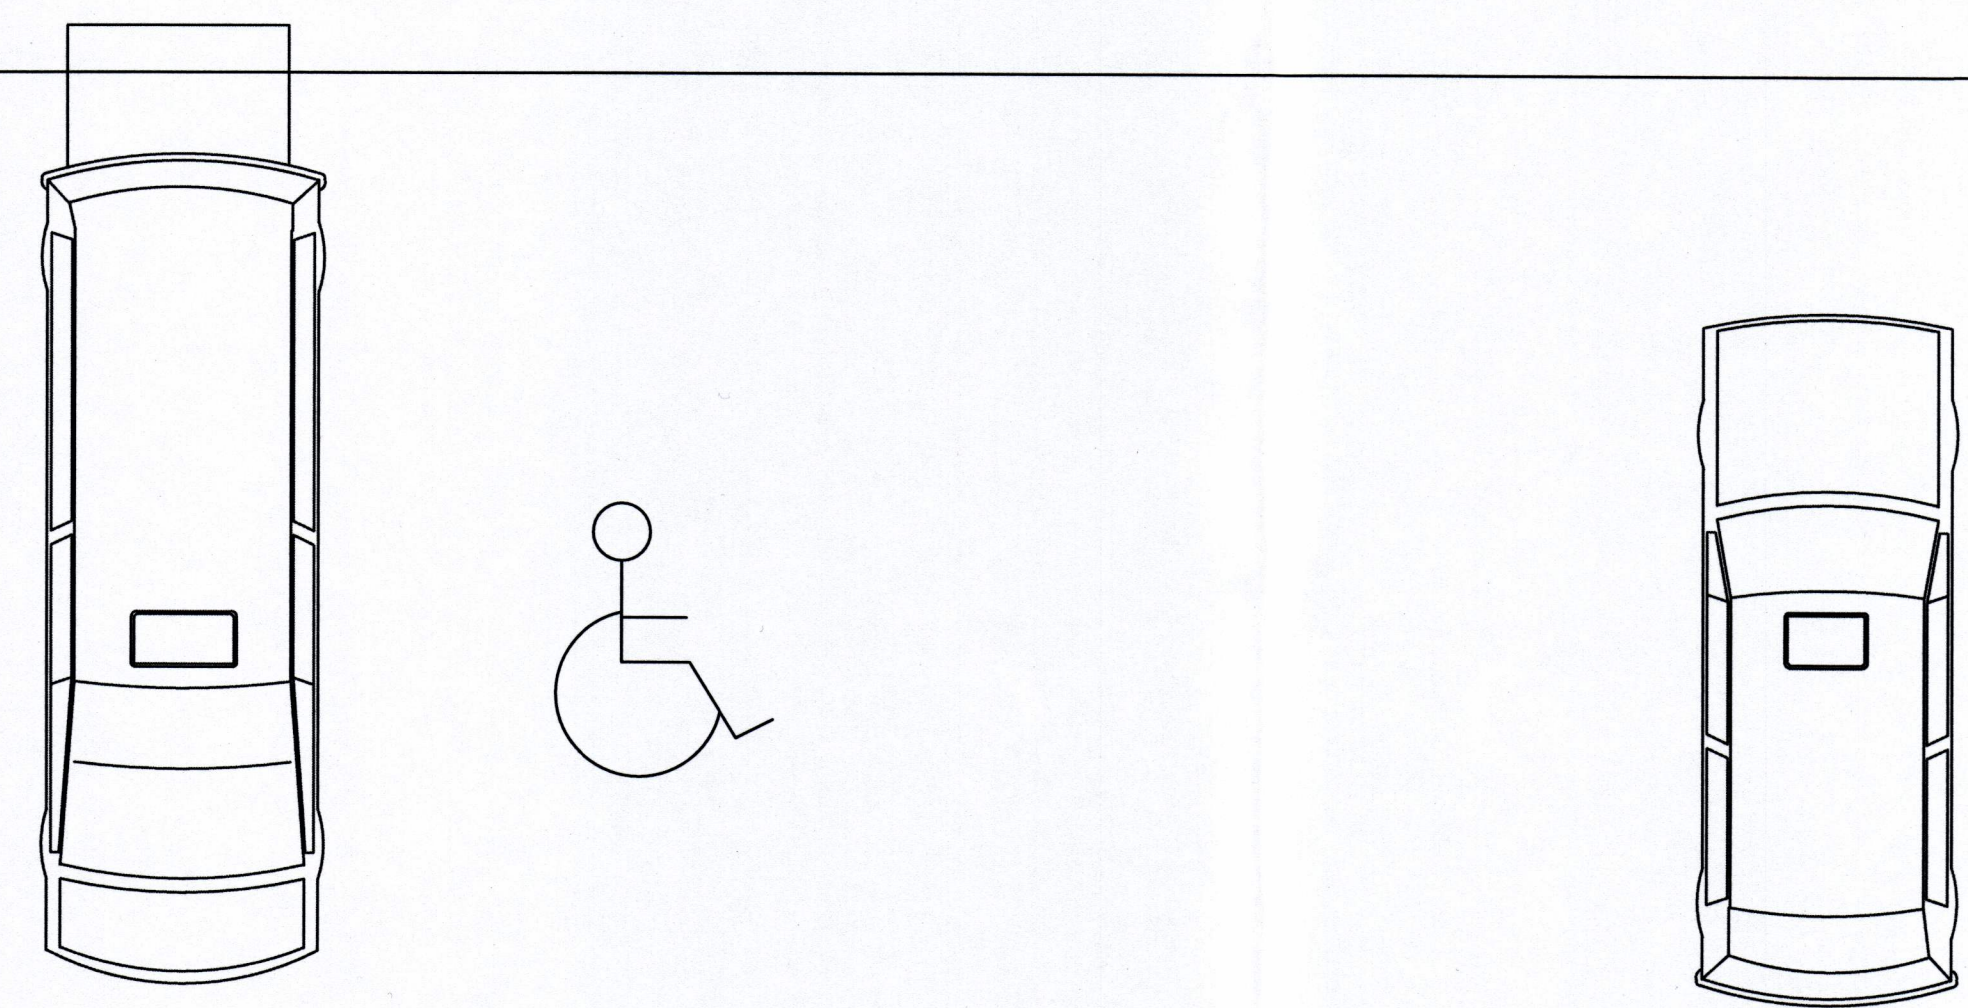


ÚTBODSSETT

ADALHÖNDUR  
*Ósmundur Jón*  
ÚTG. DAGS. ÚTGÁFUPELL. HANNAÐ TEKN. YFIRF.

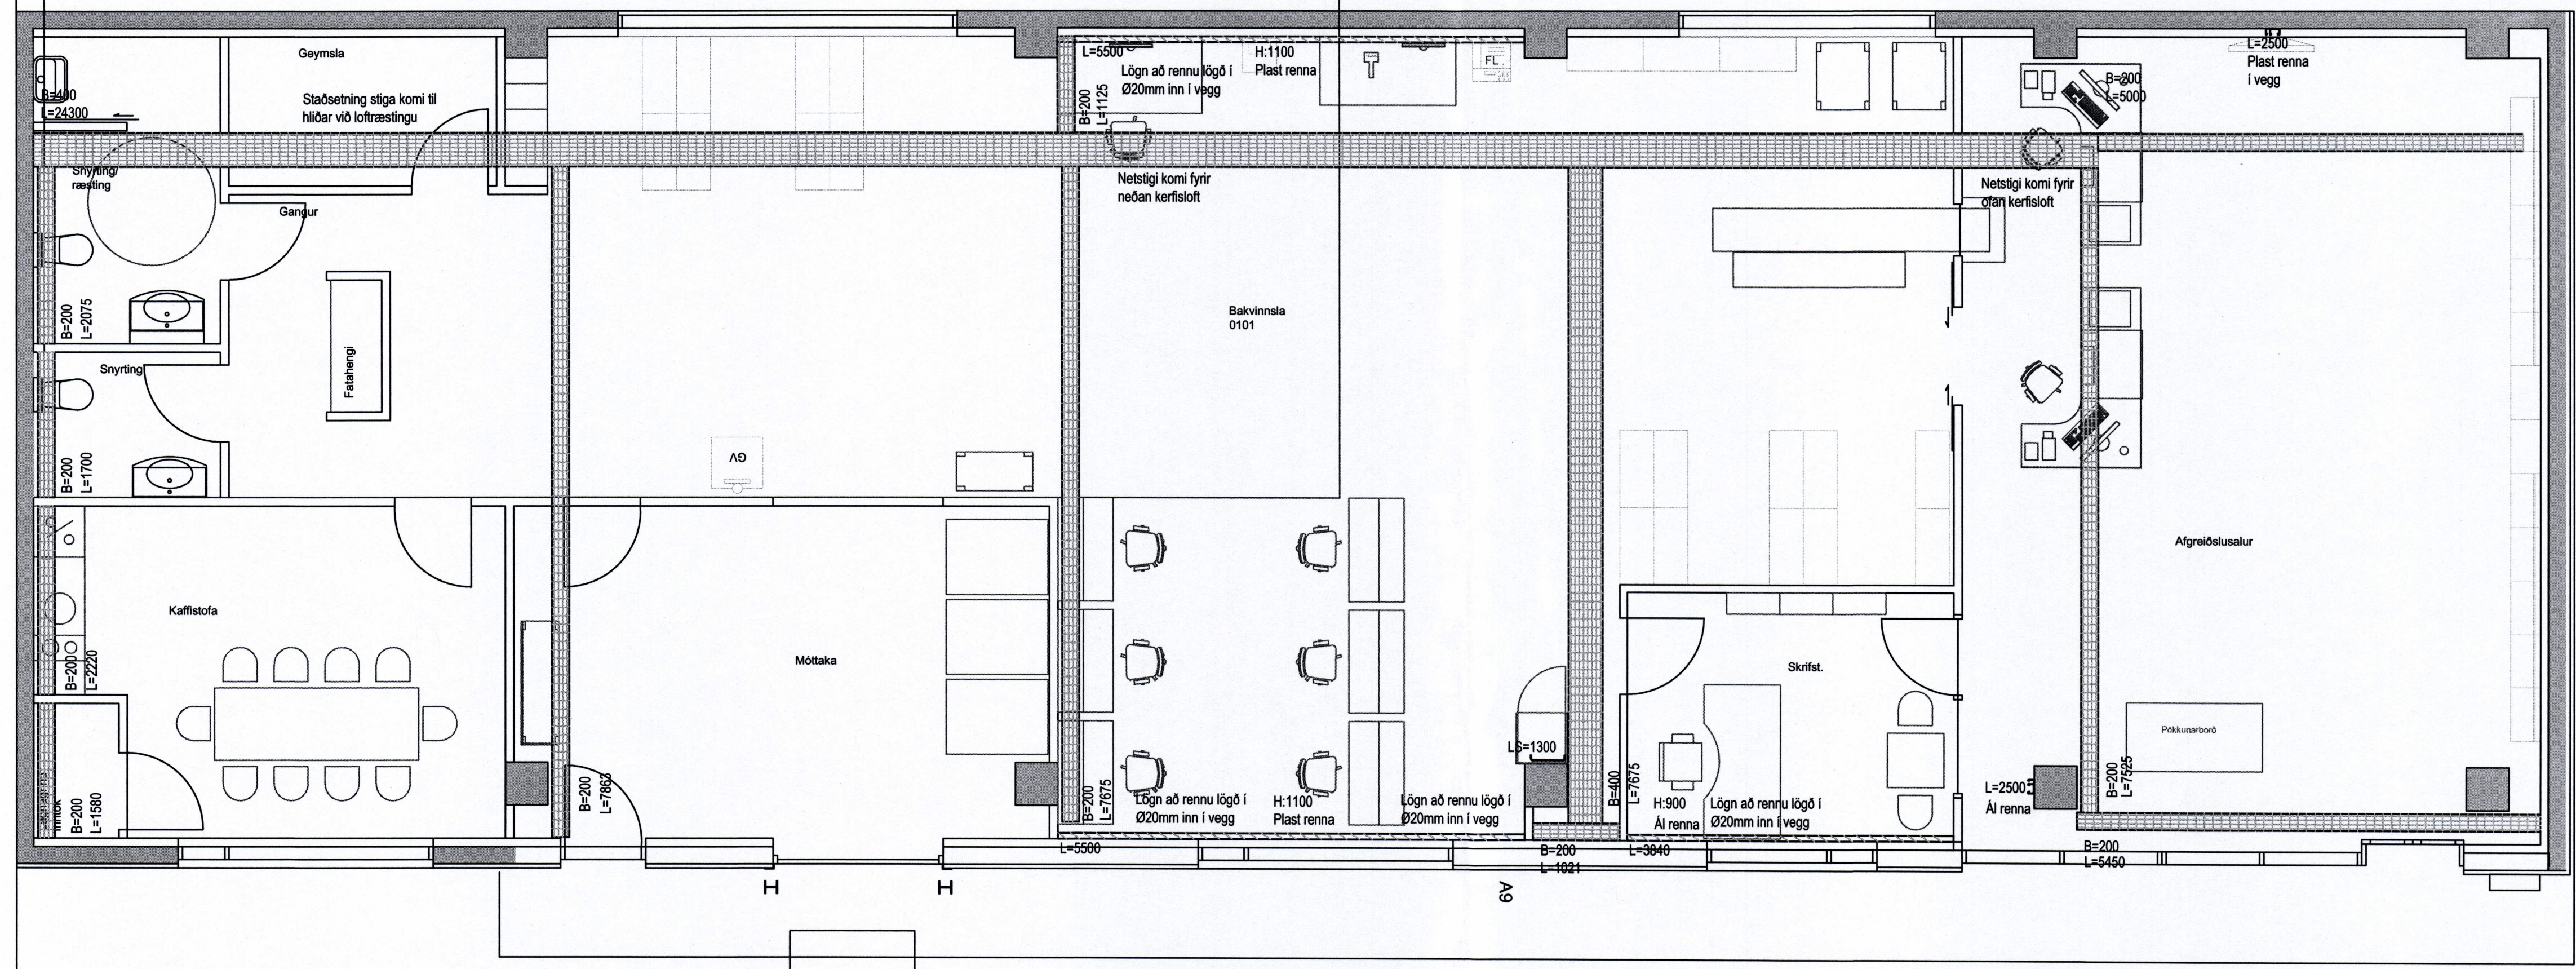


Póshús  
Strandvegur 52  
900 Vestmannaeyjar

Raflagnir  
Lagnaleiðir  
1.hæð

TEKNI-NUMER	BLAÐSTÆRÐ	HANNAÐ	GES/ÞB
01_3_14_01	A1	TEIKNAD:	GES/ÞB
DAGS.	MELKVARÐI	YFIRFARID:	ÚTGÁFA
08.05.2013	1:50		Ú

SAMPRYKT:  
Kennitala: *David Steinar Silvason*

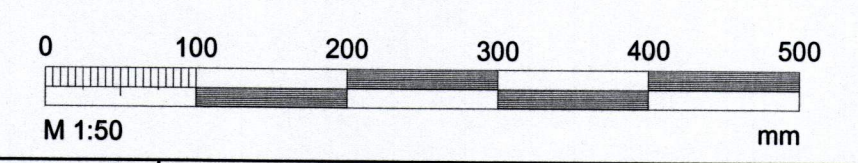

1:9000 Strandvegur 52 Reykjavík og Vestmannaeyjar 01\_3\_14\_01