12849

GRUNNMYND M 1:30

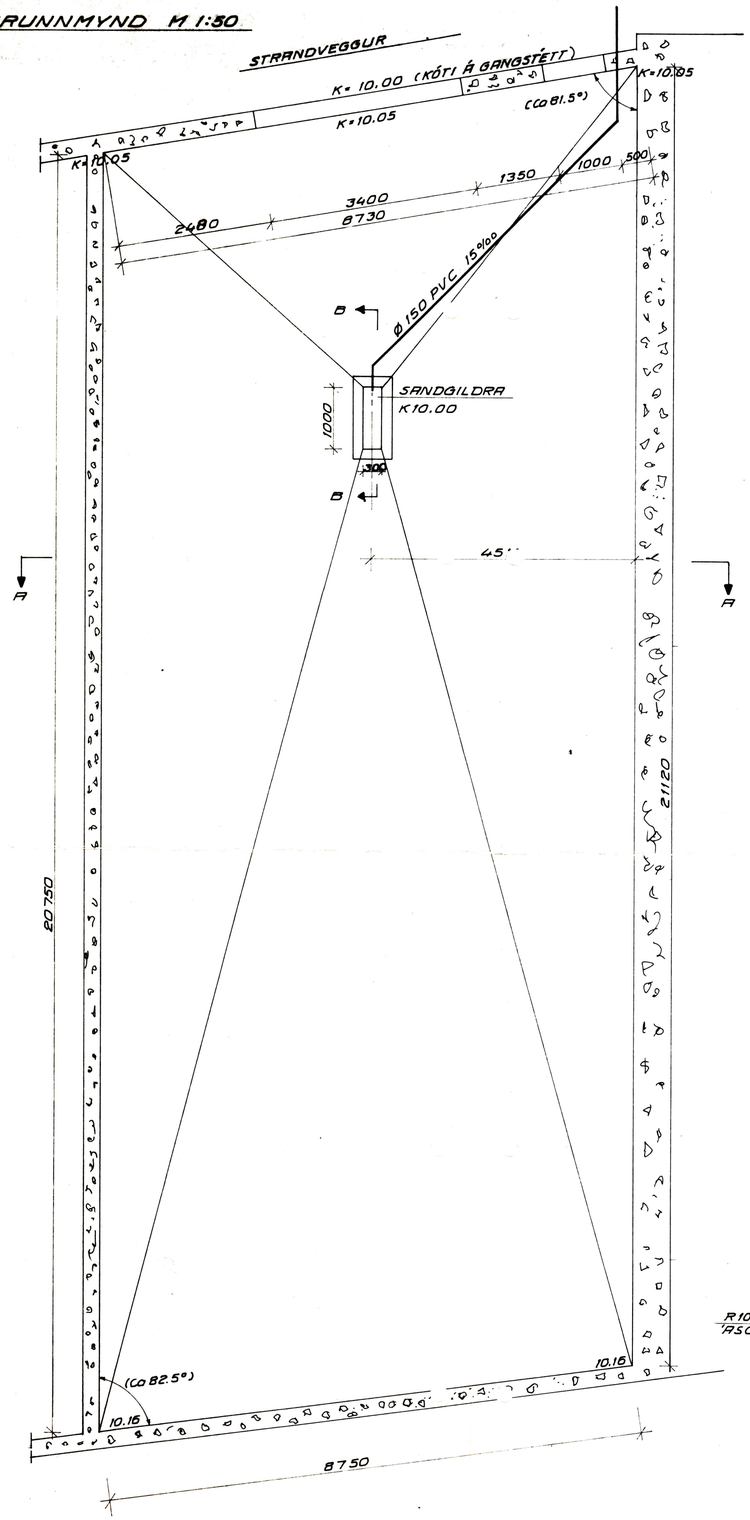

NORÐURGAFL Í NÚVERANDI MYND M 1:50

(SKÁSTRIKAÐ SVÆÐI SKAL BROTIÐ BURT)

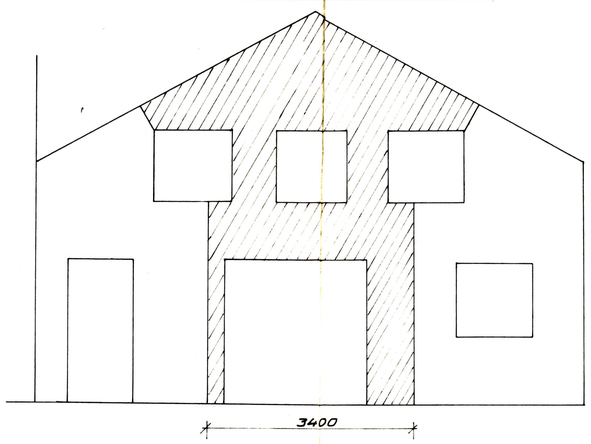

NORÐURGAFL EFTIR BREYTINGU M 1:50

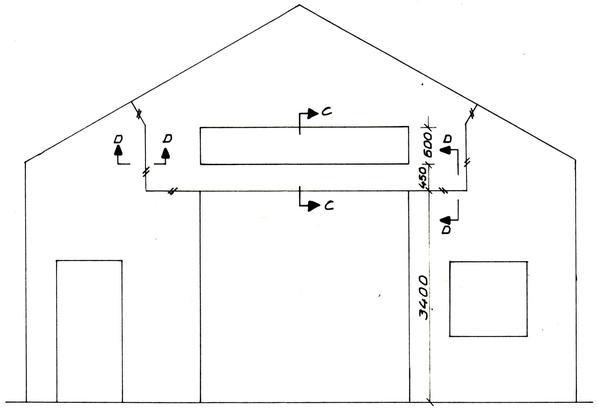

SAMÞYKKT Í BYGGINGANEFND
8-4-83
BYGGINGAFULLTRÚINN Í VESTMANNAEYJUM

SNIÐ A-A M 1:50

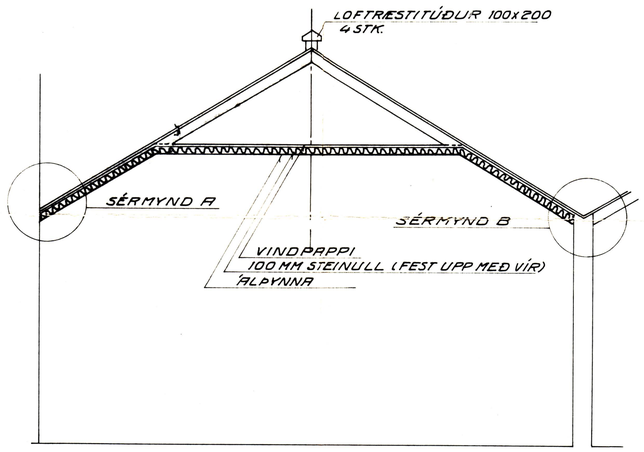

SÉRMYND A M 1:10

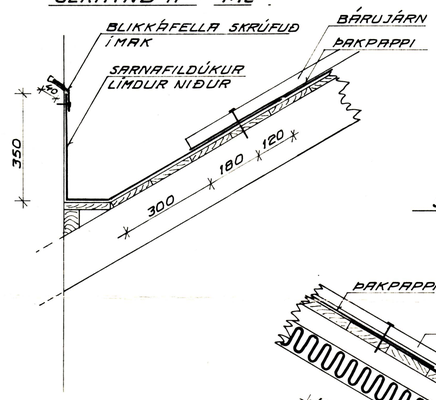

SÉRMYND B M 1:10

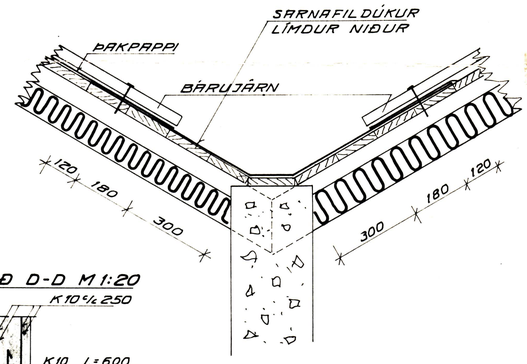

SNIÐ B-B M 1:10

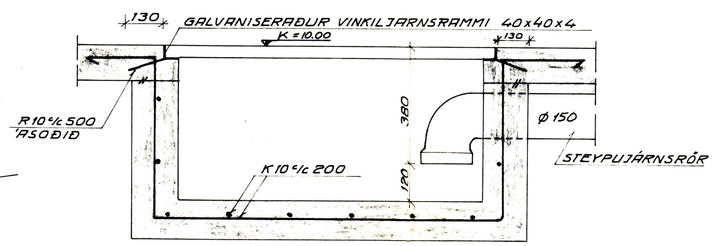

SNIÐ C-C M 1:20

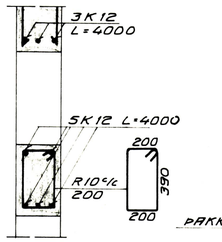

SNIÐ D-D M 1:20

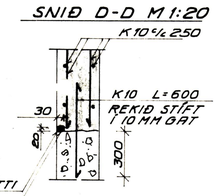

SNIÐ Í BOTNPLÖTU M 1:10

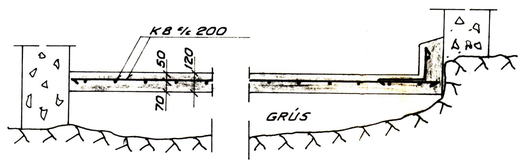

SKÝRINGAR

UPPGEFNIR KÓTAR ERU EKKI Í BÆJARKERFI HELDUR Í STAÐARKERFI

ÖLL STEYPA SKAL VERA S 200.

BREYTING	DAGS		HANNAÐ	SAMÞ

VERKFRÆÐISTOFAN FERILL HF.
SUÐURLANDSBRAUT 4 REYKJAVÍK SÍMI 31570

OLÍUFÉLAGIÐ SKELJUNGUR H/F
STRANDVEGGUR 65 D VESTMANNAEYJUM

ENDURBÆTUR Á PAKI. VEGGJUM OG GÓLFI

DAGS	HANNAÐ	SAMÞYKKT
3.3. '83		
MKV 1:50 1:20 1:10	TEIKNAÐ S.Th.	nr. 202 / 01