




F
E
D
C
B
A

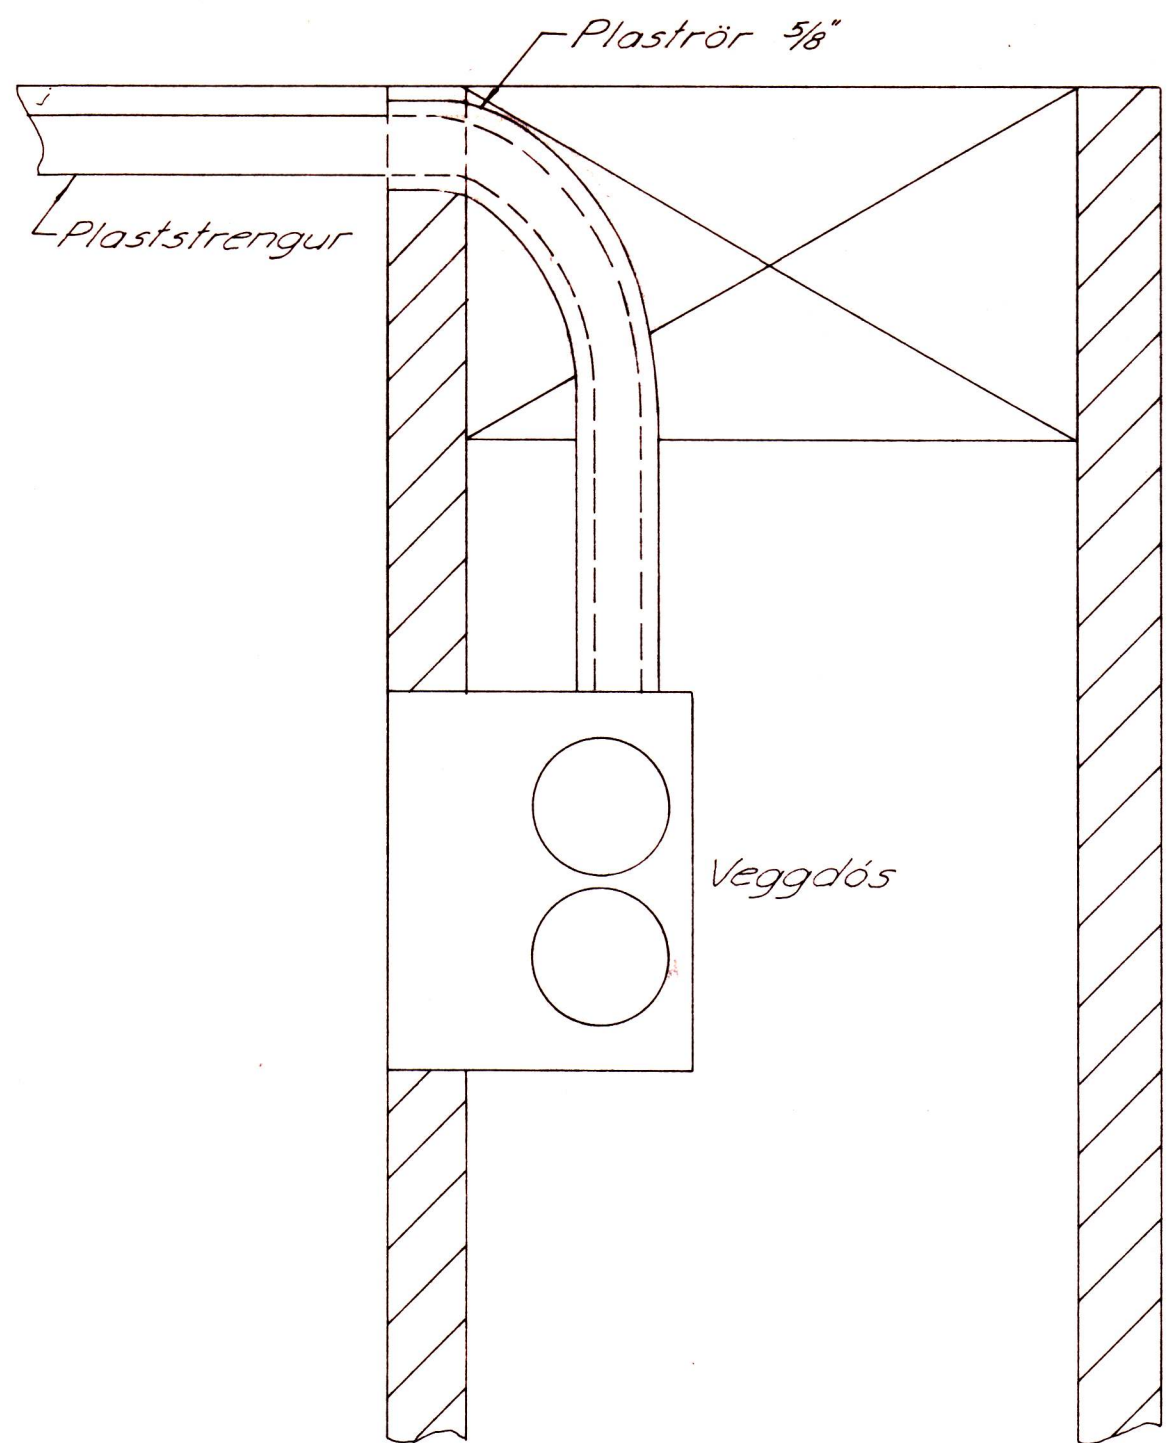


VEGGDÓSIR Í MILLIVEGGJUM
Plastpipa tekin frá dós og
plaststrengur dreginn í.

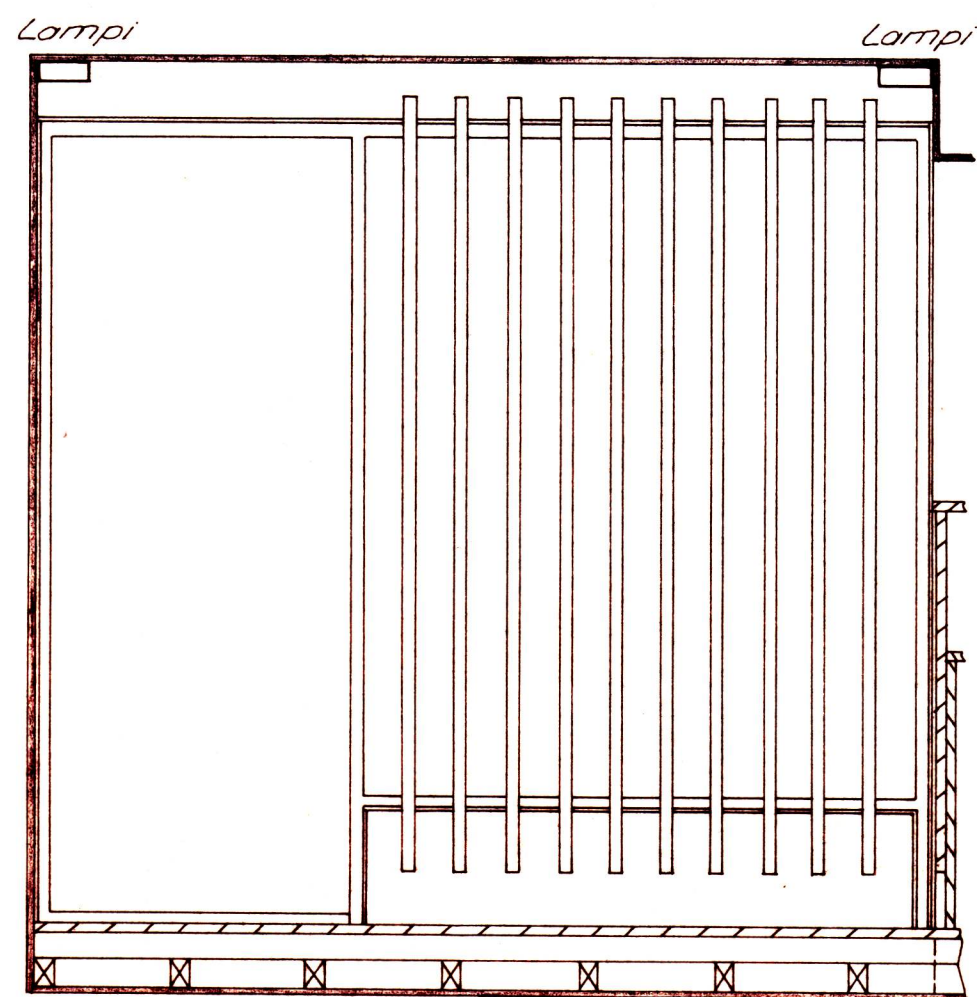

STÆÐSETNING LAMPA Í ANDDYRI

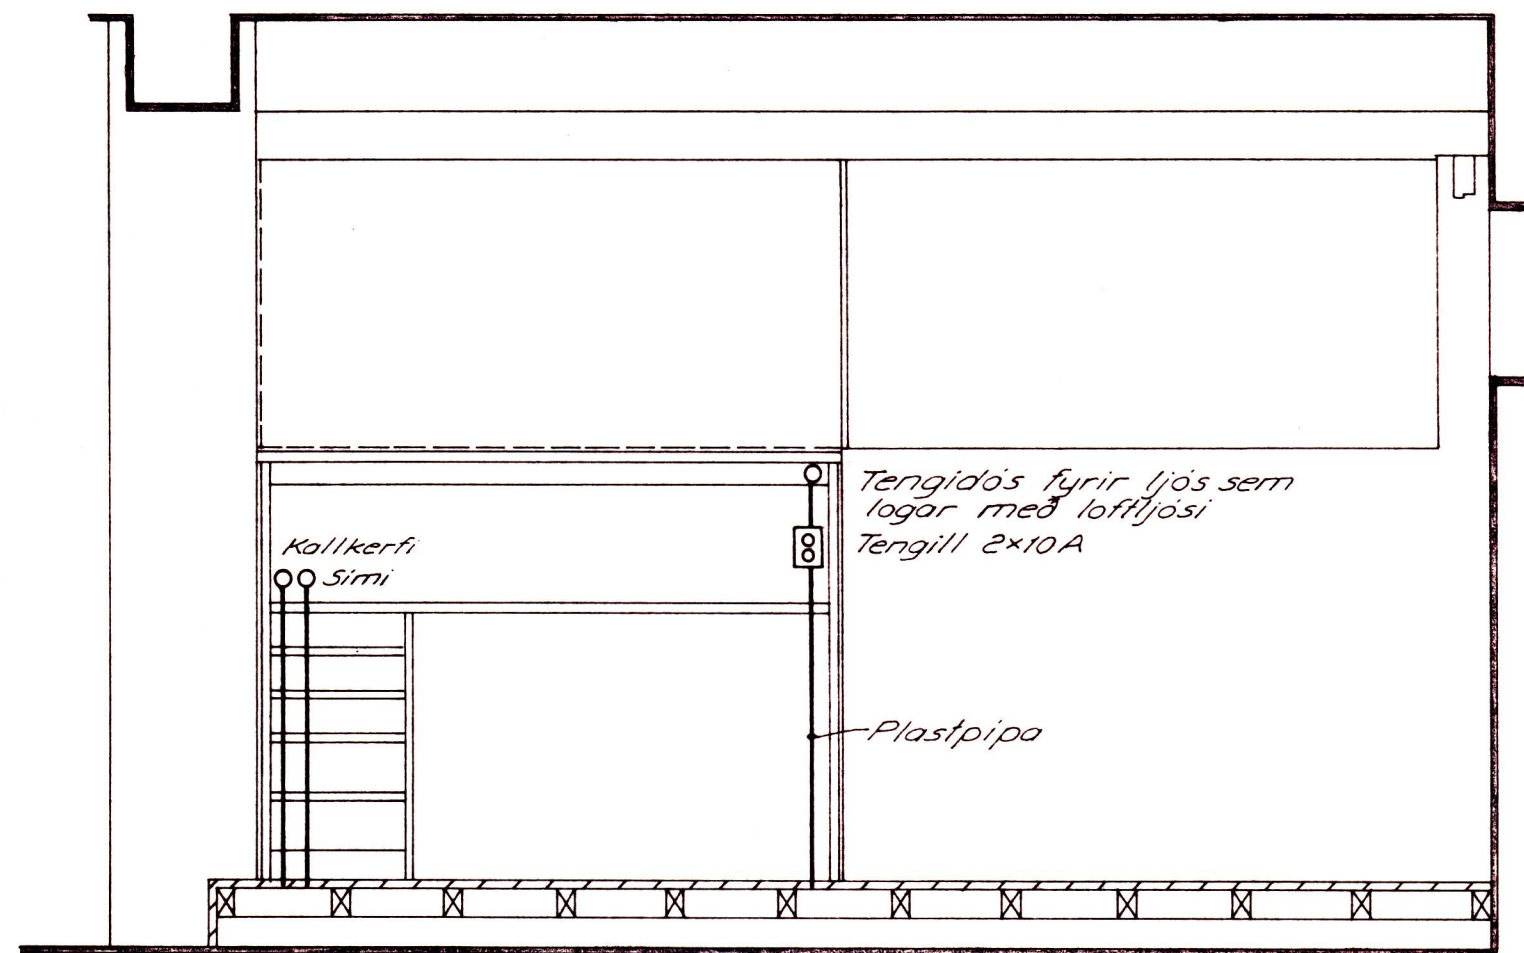

LAGNIR Í AFGREIÐSLUBORDI

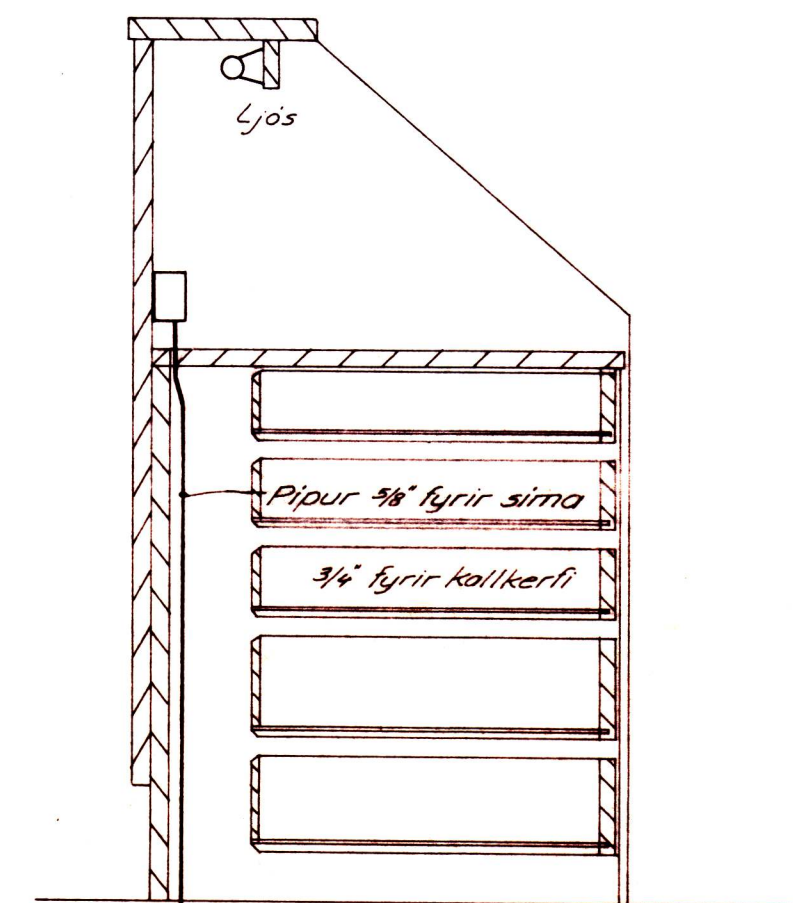

LAGNIR Í AFGREIÐSLUBORDI

BR NR	DAGS		
TEIKNINGAR NR.	32	2	2273
VERK	BLAD	FRH	BL
7124	3	4	
KVARDI			
HANNAD	TEIKNAD	YFIRF.	
J.O.S.	E.J.		
REYKJAVIK	MARZ '76		
Jon Dd. 2-			

BREYTING

OLÍUFÉLAGIÐ SKELJUNGUR
STRANDVEGUR 63-65, VESTMANNAEYJUM

SÉRTEIKNINGAR

Rafhönnun SKIPHOLT 1 SIMI 12666