










Strandvegur .. Vestmannaeyjum.

Merkingar:

-  Neðsta bendilag í plötu leggist samsíða merki.
 -  Bending í neðra borði plötu
 -  Bending í efra borði plötu.
- Steypa sé S200 skv íst 10. sigmál steypu 6-8.cm.

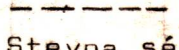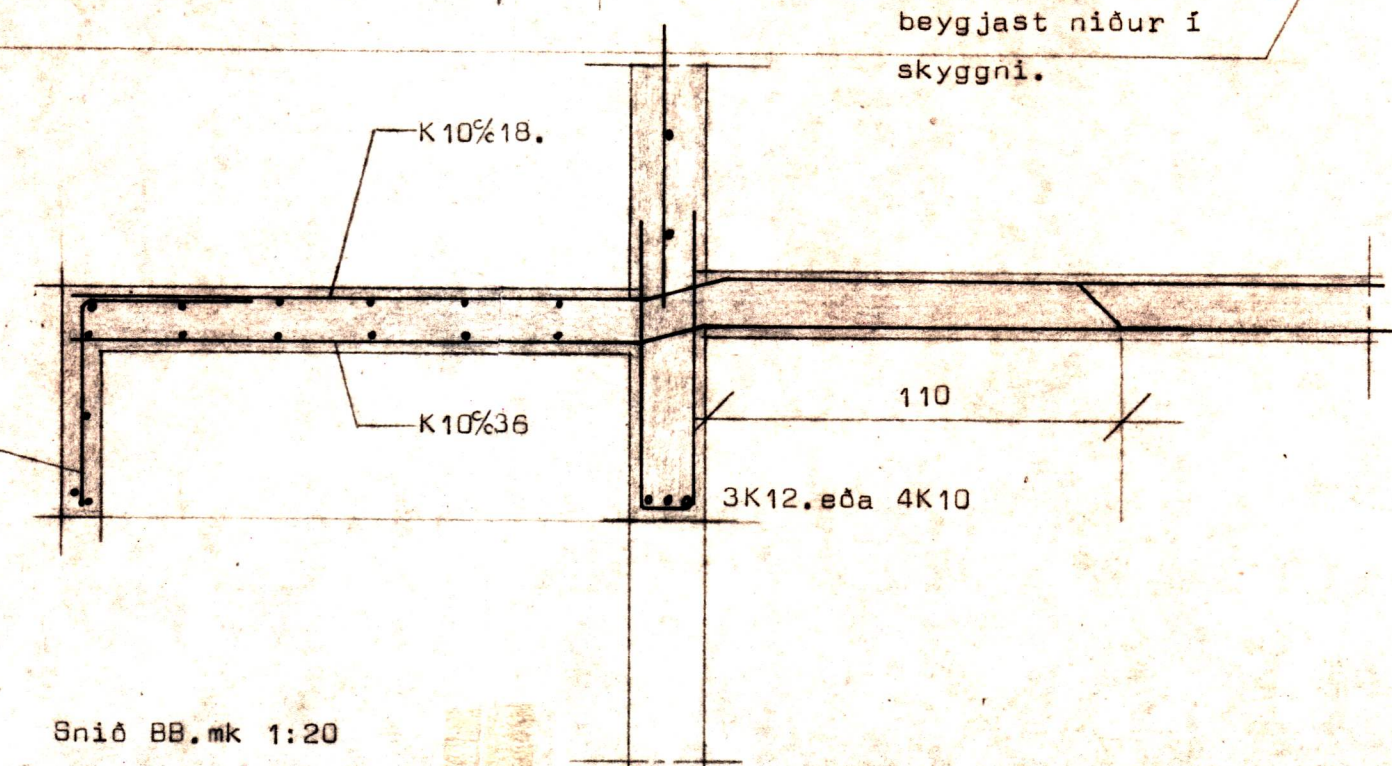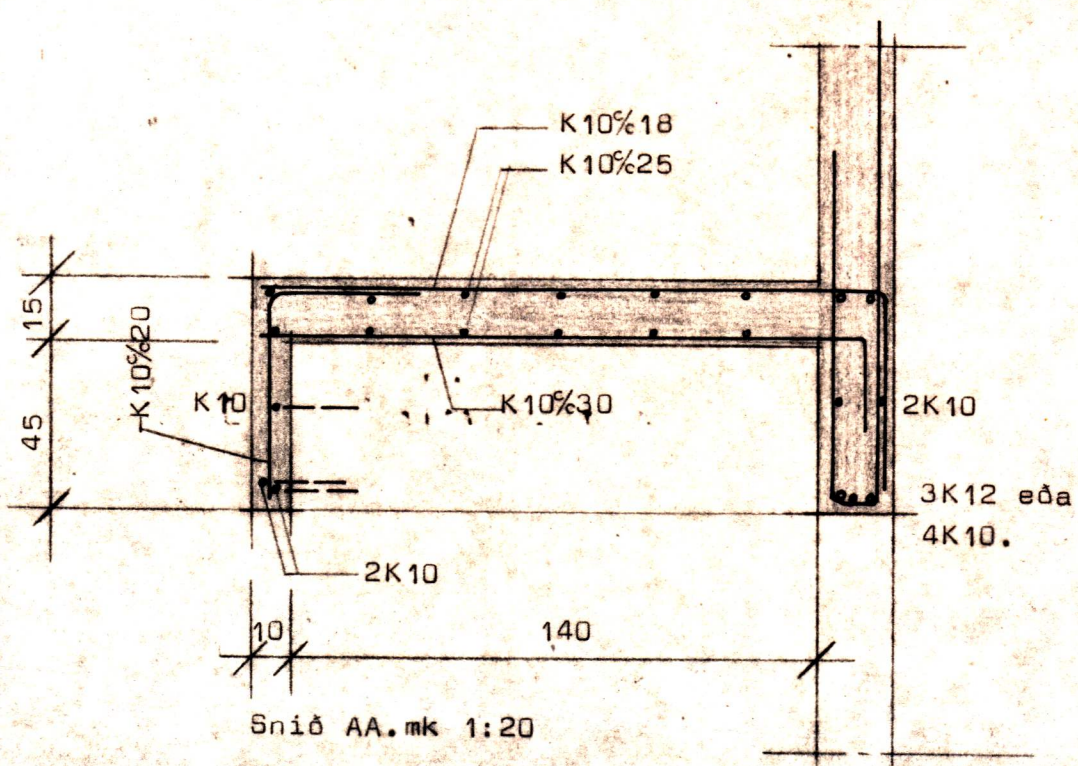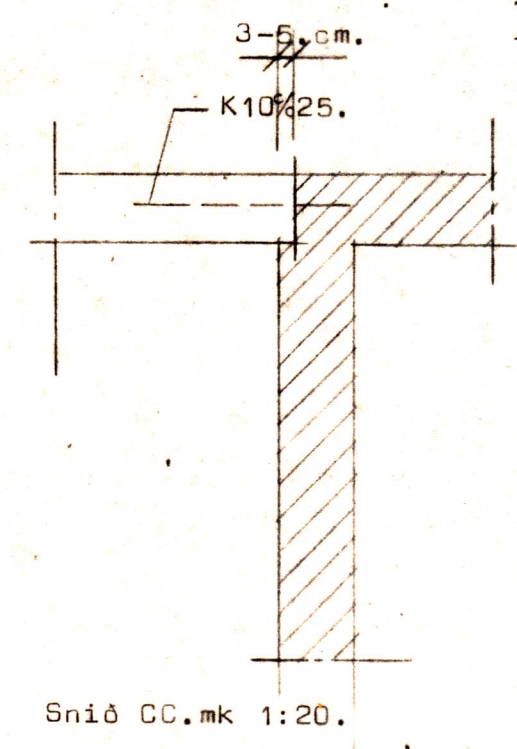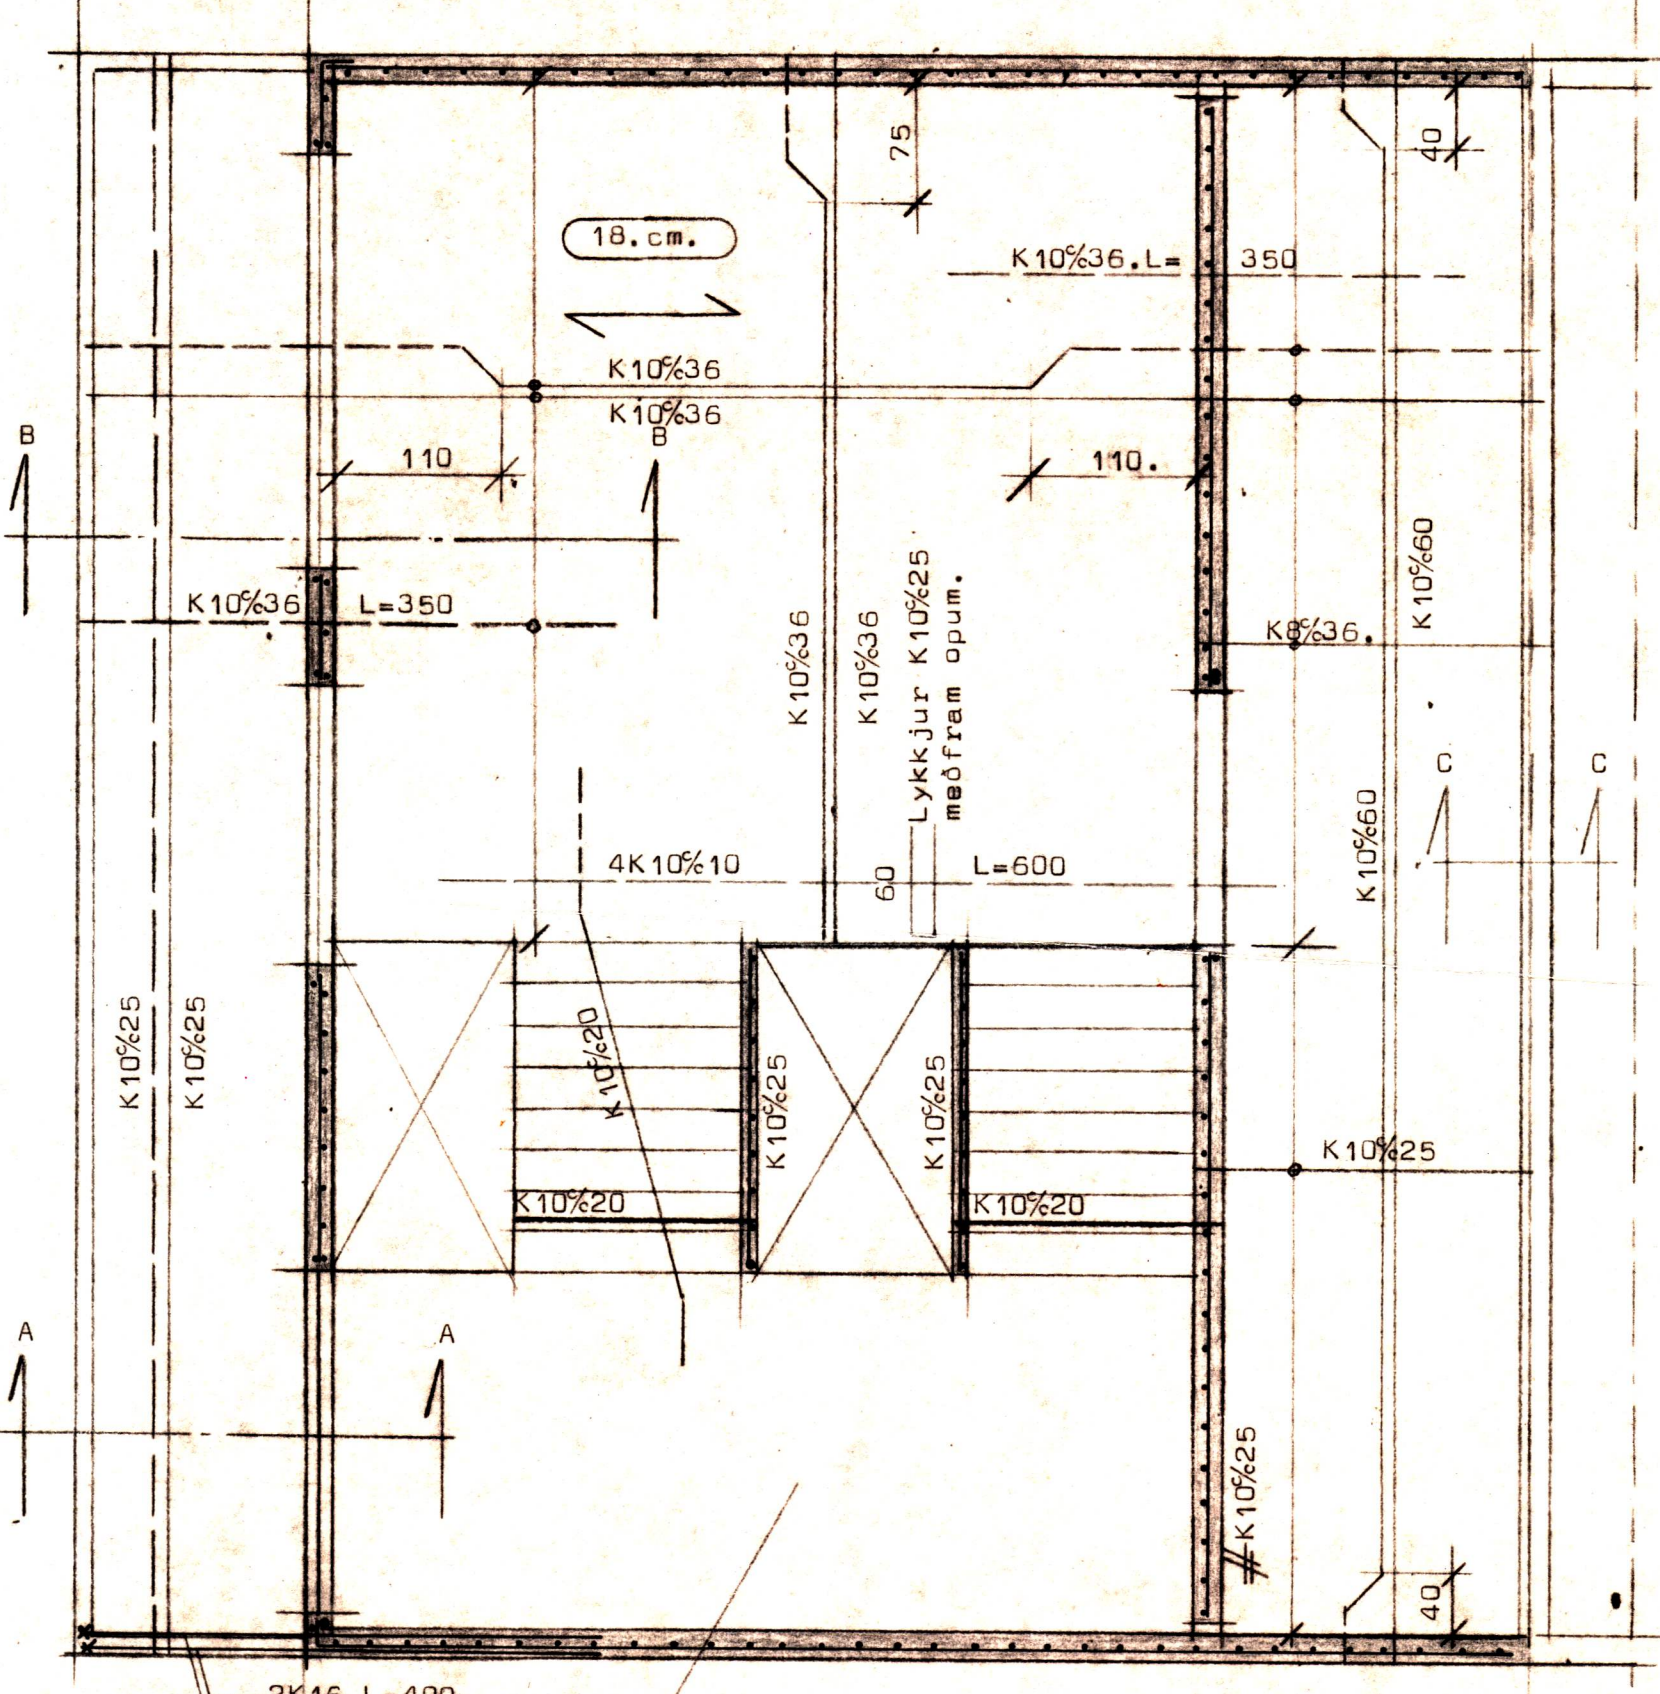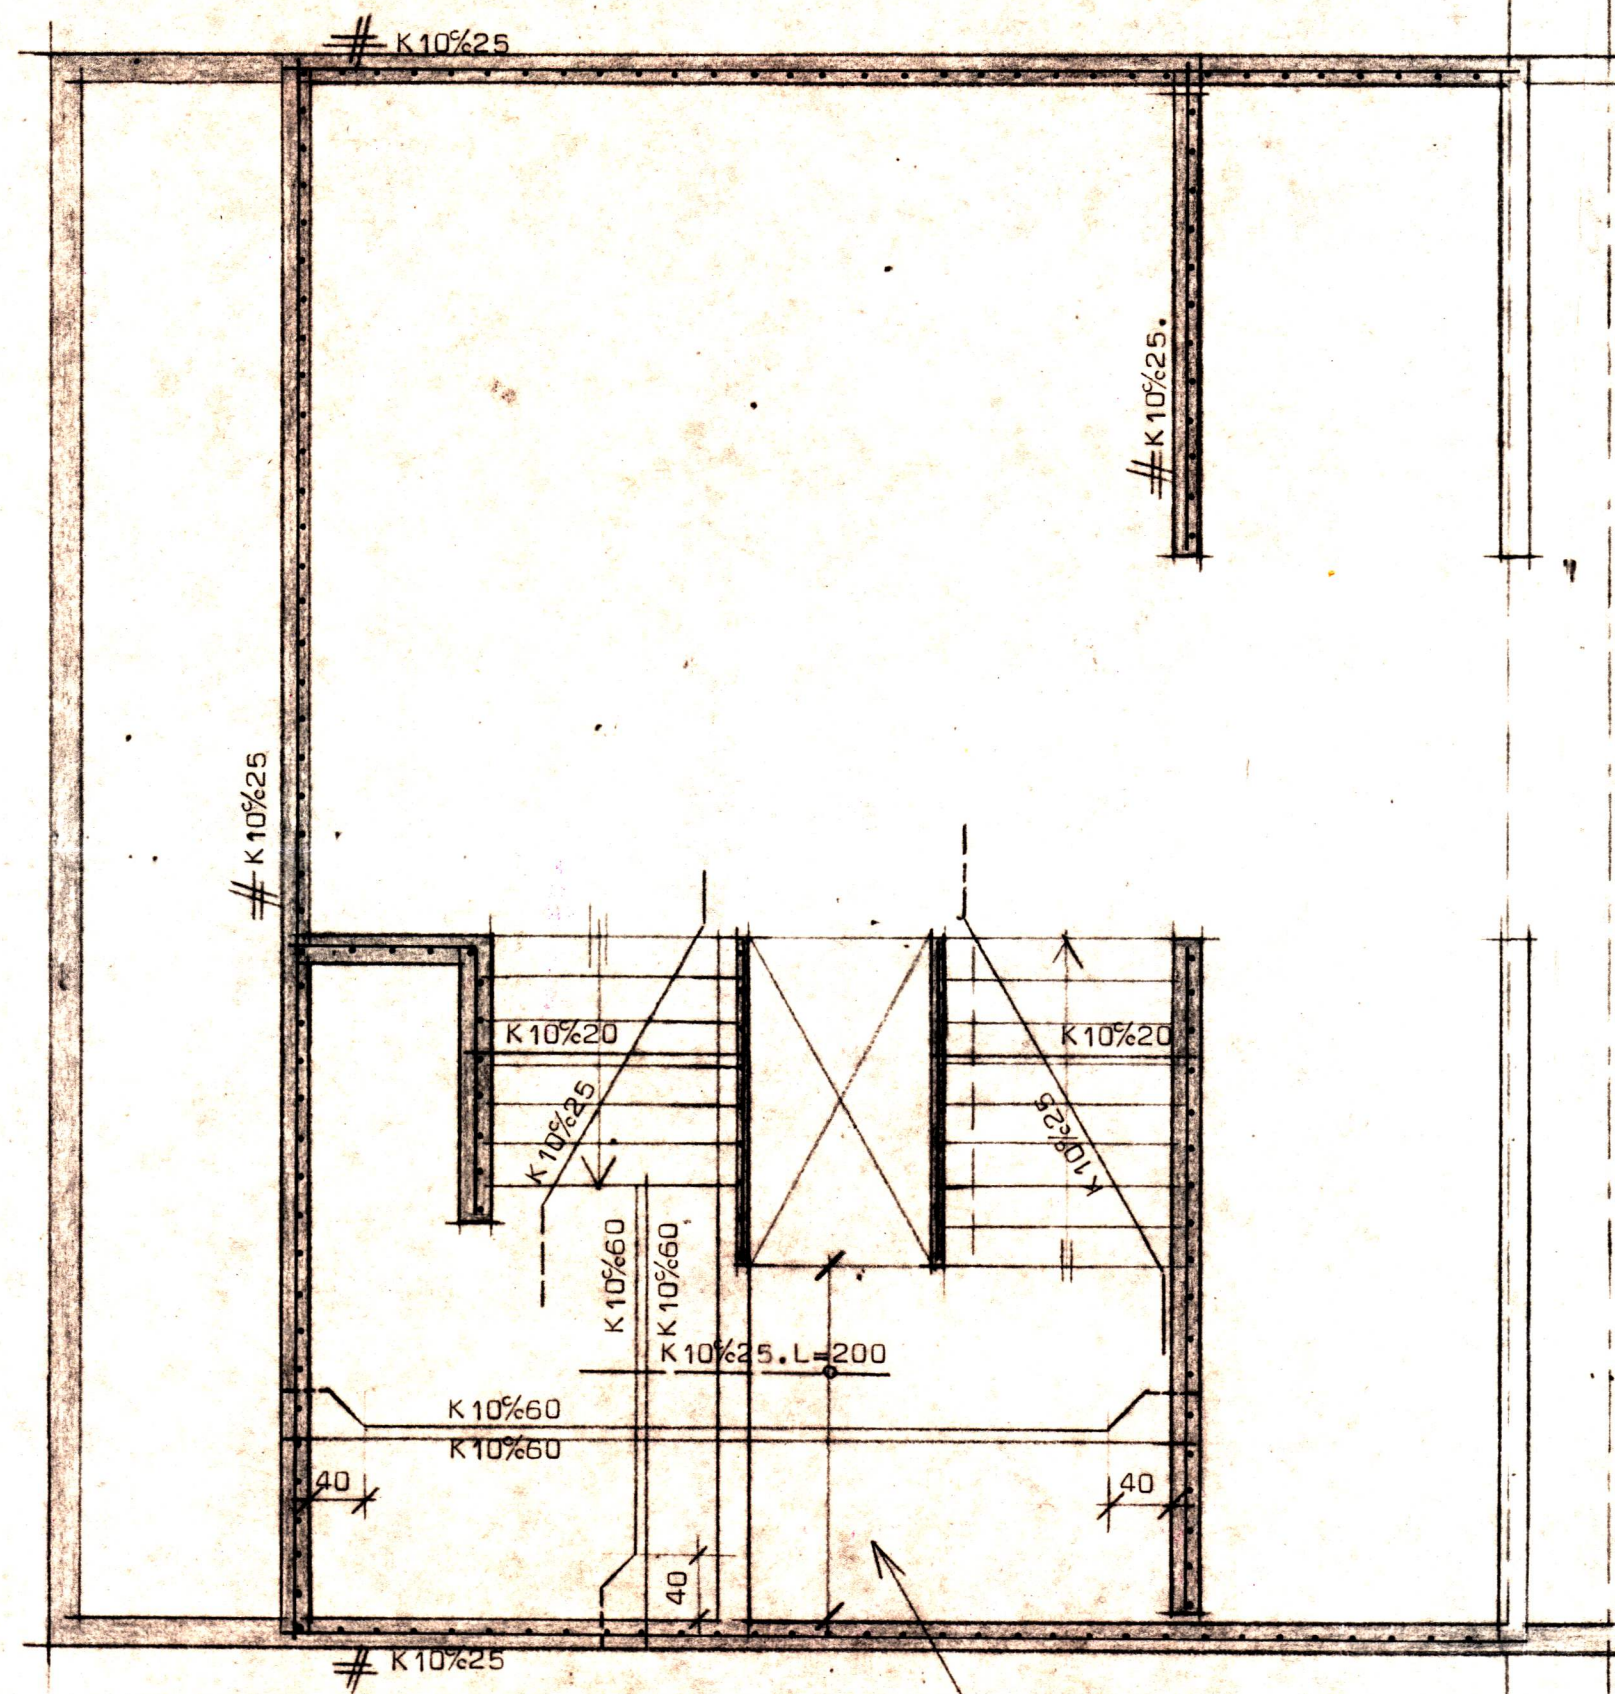

2K16 L=400 beygjast niður í skyggni.

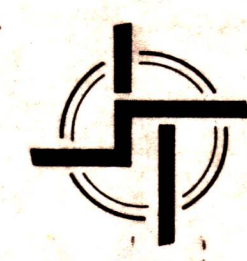

STADALHÚS S F

TEIKNISTOFA SÍÐUMÚLA 31 SÍMI 83141

VERKEFNI	DAGS.	1981	VERK NR SU 56
Járnbent steypa	MKV. 1:20	1:50	
Strandvegur.. Vestmannaeyjum.	BR.		
	BLAD NR	2.02	

Sigurdur Gudmundsson *Sigurdur P. Kristjánsson*
SIGURÐUR GUDMUNDSSON **SIGURÐUR P. KRISTJÁNSSON** FTÍ